



**COMUNE DI SAN MAURIZIO CANAVASE**  
AREA GESTIONE E MANUTENZIONE DEL TERRITORIO

**LAVORI DI ASFALTATURA DEL TRATTO STERRATO DI VIA DELLA GERBOLA E VIA SAN FRANCESCO D'ASSISI, DI PROPRIETA' COMUNALE.**

**PROGETTO DEFINITIVO-ESECUTIVO**

REV.	DESCRIZIONE-CONTENUTO	DATA	REDATTO	VERIFICATO
00	elaborato grafico	Novembre 2018	up	

REDATTO DA:  
 Geom. Umberto PAGLIUCA  
Firma autografa sostituita digitalmente ai sensi del Decreto Legislativo n. 82 del 07/03/2005

NOME FILE:  
SCALA:  
1:1000


OGGETTO:

TAVOLA N°:

ELABORATO GRAFICO

**AL.007**


**ESEMPIO DI CANTIERIZZAZIONE**

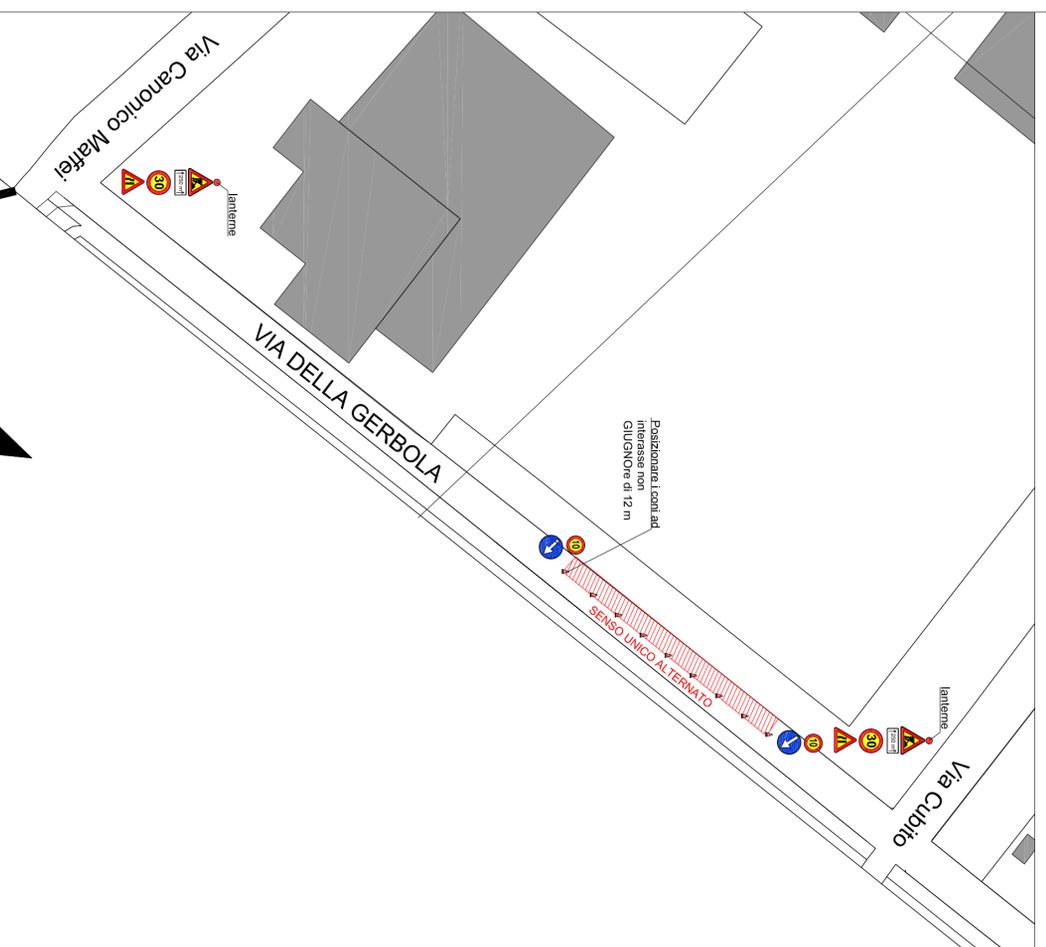

**VIA DELLA GERBOLA**



**VIA SAN FRANCESCO**

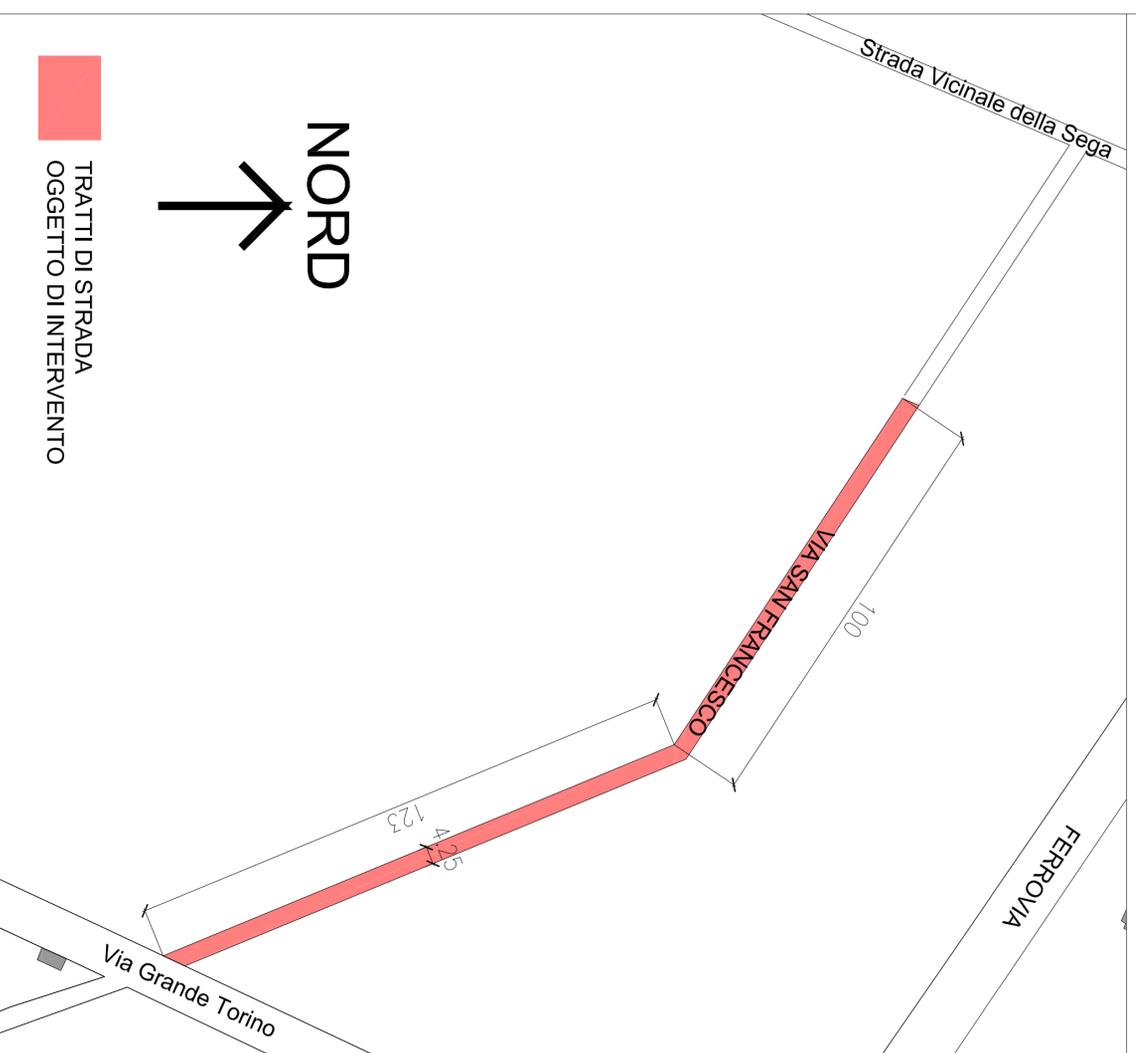

TRATTI DI STRADA  
OGGETTO DI INTERVENTO

**NORD**

