Regione Piemonte

Città Metropolitana di Torino

COMUNE DI SAN MAURIZIO CANAVASE

AREA GESTIONE E MANUTENZIONE DEL TERRITORIO

REALIZZAZIONE NUOVA AREA SGAMBAMENTO CANI NELLA ZONA VERDE DEL VILLAGGIO DORIA - PIAZZA XXV APRILE

PROGETTO DEFINITIVO-ESECUTIVO

.

REV.	DESCRIZIONE-CONTENUTO	DATA	REDATTO	VERIFICATO
00	elaborato grafico	settembre 2018	up	

REDATTO DA:

☒ Geom. Umberto PAGLIUCA

Firma autografa sostituita digitalmente ai sensi del Decreto Legislativo n. 82 del 07/03/2005

NOME FILE:

SCALA:

1:1000

OGGETTO:

ELABORATO GRAFICO

TAVOLA N°:

AL.008

LEGENDA

Recinzione in pannelli in rete elettrosaldata plastificata 200x150 e paletti in acciaio zincati e verniciati H=180

Cancelli in pannelli in rete elettrosaldata plastificata e struttura in acciaio zincati e verniciati dim. 300x180 muniti di serratura tipo yale con 3 chiavi e maniglie e molla per l'autochiusura

Palo con apparecchio di illuminazione LED di ultima generazione, potenza 32 W (18 LED portato) , 220 - 240 V / 50 - 60 Hz , Flusso luminoso 3.905 lm, Temperatura di colore compresa tra 3.000 e 4.000 K, IP 66, classe II,

Palo con cartello indicante il regolamento dell'area sgambamento cani

C — Cestino porta rifiuti con posa cenere simili a quelli presenti sul territorio comunale

Panchina in acciaio verniciato simili a quelle presenti sul territorio comunale

Pozzetto Smat esistente

Nuovo allaccio della fontana al pozzetto Smat esistente

F — Fontana in acciaio verniciato con vaschetta per abbeveraggio cani in grado di accumulare l'acqua per un breve lasso di tempo

Percorso agility dog in legno,o plastica riciclata, composto da almeno 4 postazioni tra le seguenti: Passerella saliscendi, Passerella piana, Passerella basculante, Ostacoli di altezze diverse, Slalom, Salto nel cerchio, asse di equilibrio

PLANIMETRIA GENERALE - SCALA 1:1000

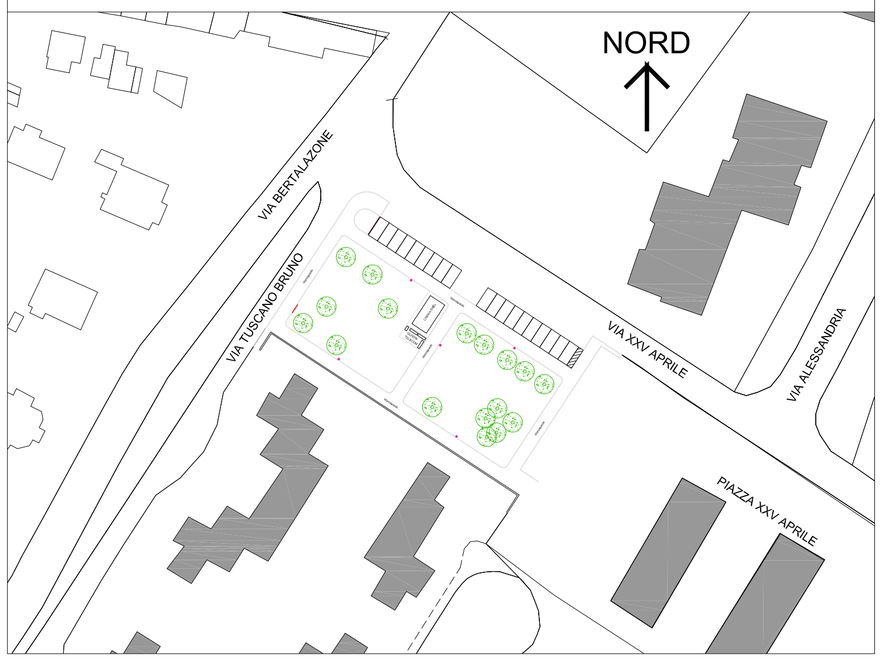

Tipologia cestino

Tipologia cancelli

Tipologia panchine

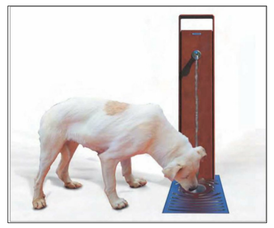

Tipologia fontana

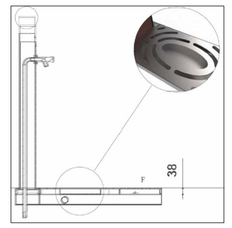

Tipologia fontana

Tipologia percorso agility dog (minimo 4 postazioni)

Tipologia recinzione

COMUNE DI SAN MAURIZIO CANAVESE

AREA SGAMBAMENTO CANI

REGOLAMENTO

All'interno dell'area sgambamento cani devono essere rispettate le seguenti norme comportamentali

1) Orario di accesso: dalle 7,00 alle 23,00
2) I cani possono essere lasciati liberi da guinzaglio solo sotto il controllo dell'accompagnatore;
3) Vige l'obbligo di museruola e/o guinzaglio per i cani con problemi comportamentali;
4) Divieto di accesso ai cani privi di protezione antiparassitaria nonché femmine in fase di proestro ed estro;
5) Vietato gettare a terra rifiuti e avanzi di cibo;
6) Vietato introdurre cani, molossoidi, exotic, panche, ecc.;
7) Obbligo di asportare le eventuali deiezioni solide, lasciando pulito lo spazio sporcato dagli animali, porle in sacchetti impermeabili e smaltirle negli appositi contenitori di rifiuti solidi urbani;

8) Si ricorda che il proprietario o l'accompagnatore è civilmente e penalmente responsabile di ogni azione del cane da lui condotto.

Tipologia cartello

Tipologia apparecchi illuminanti
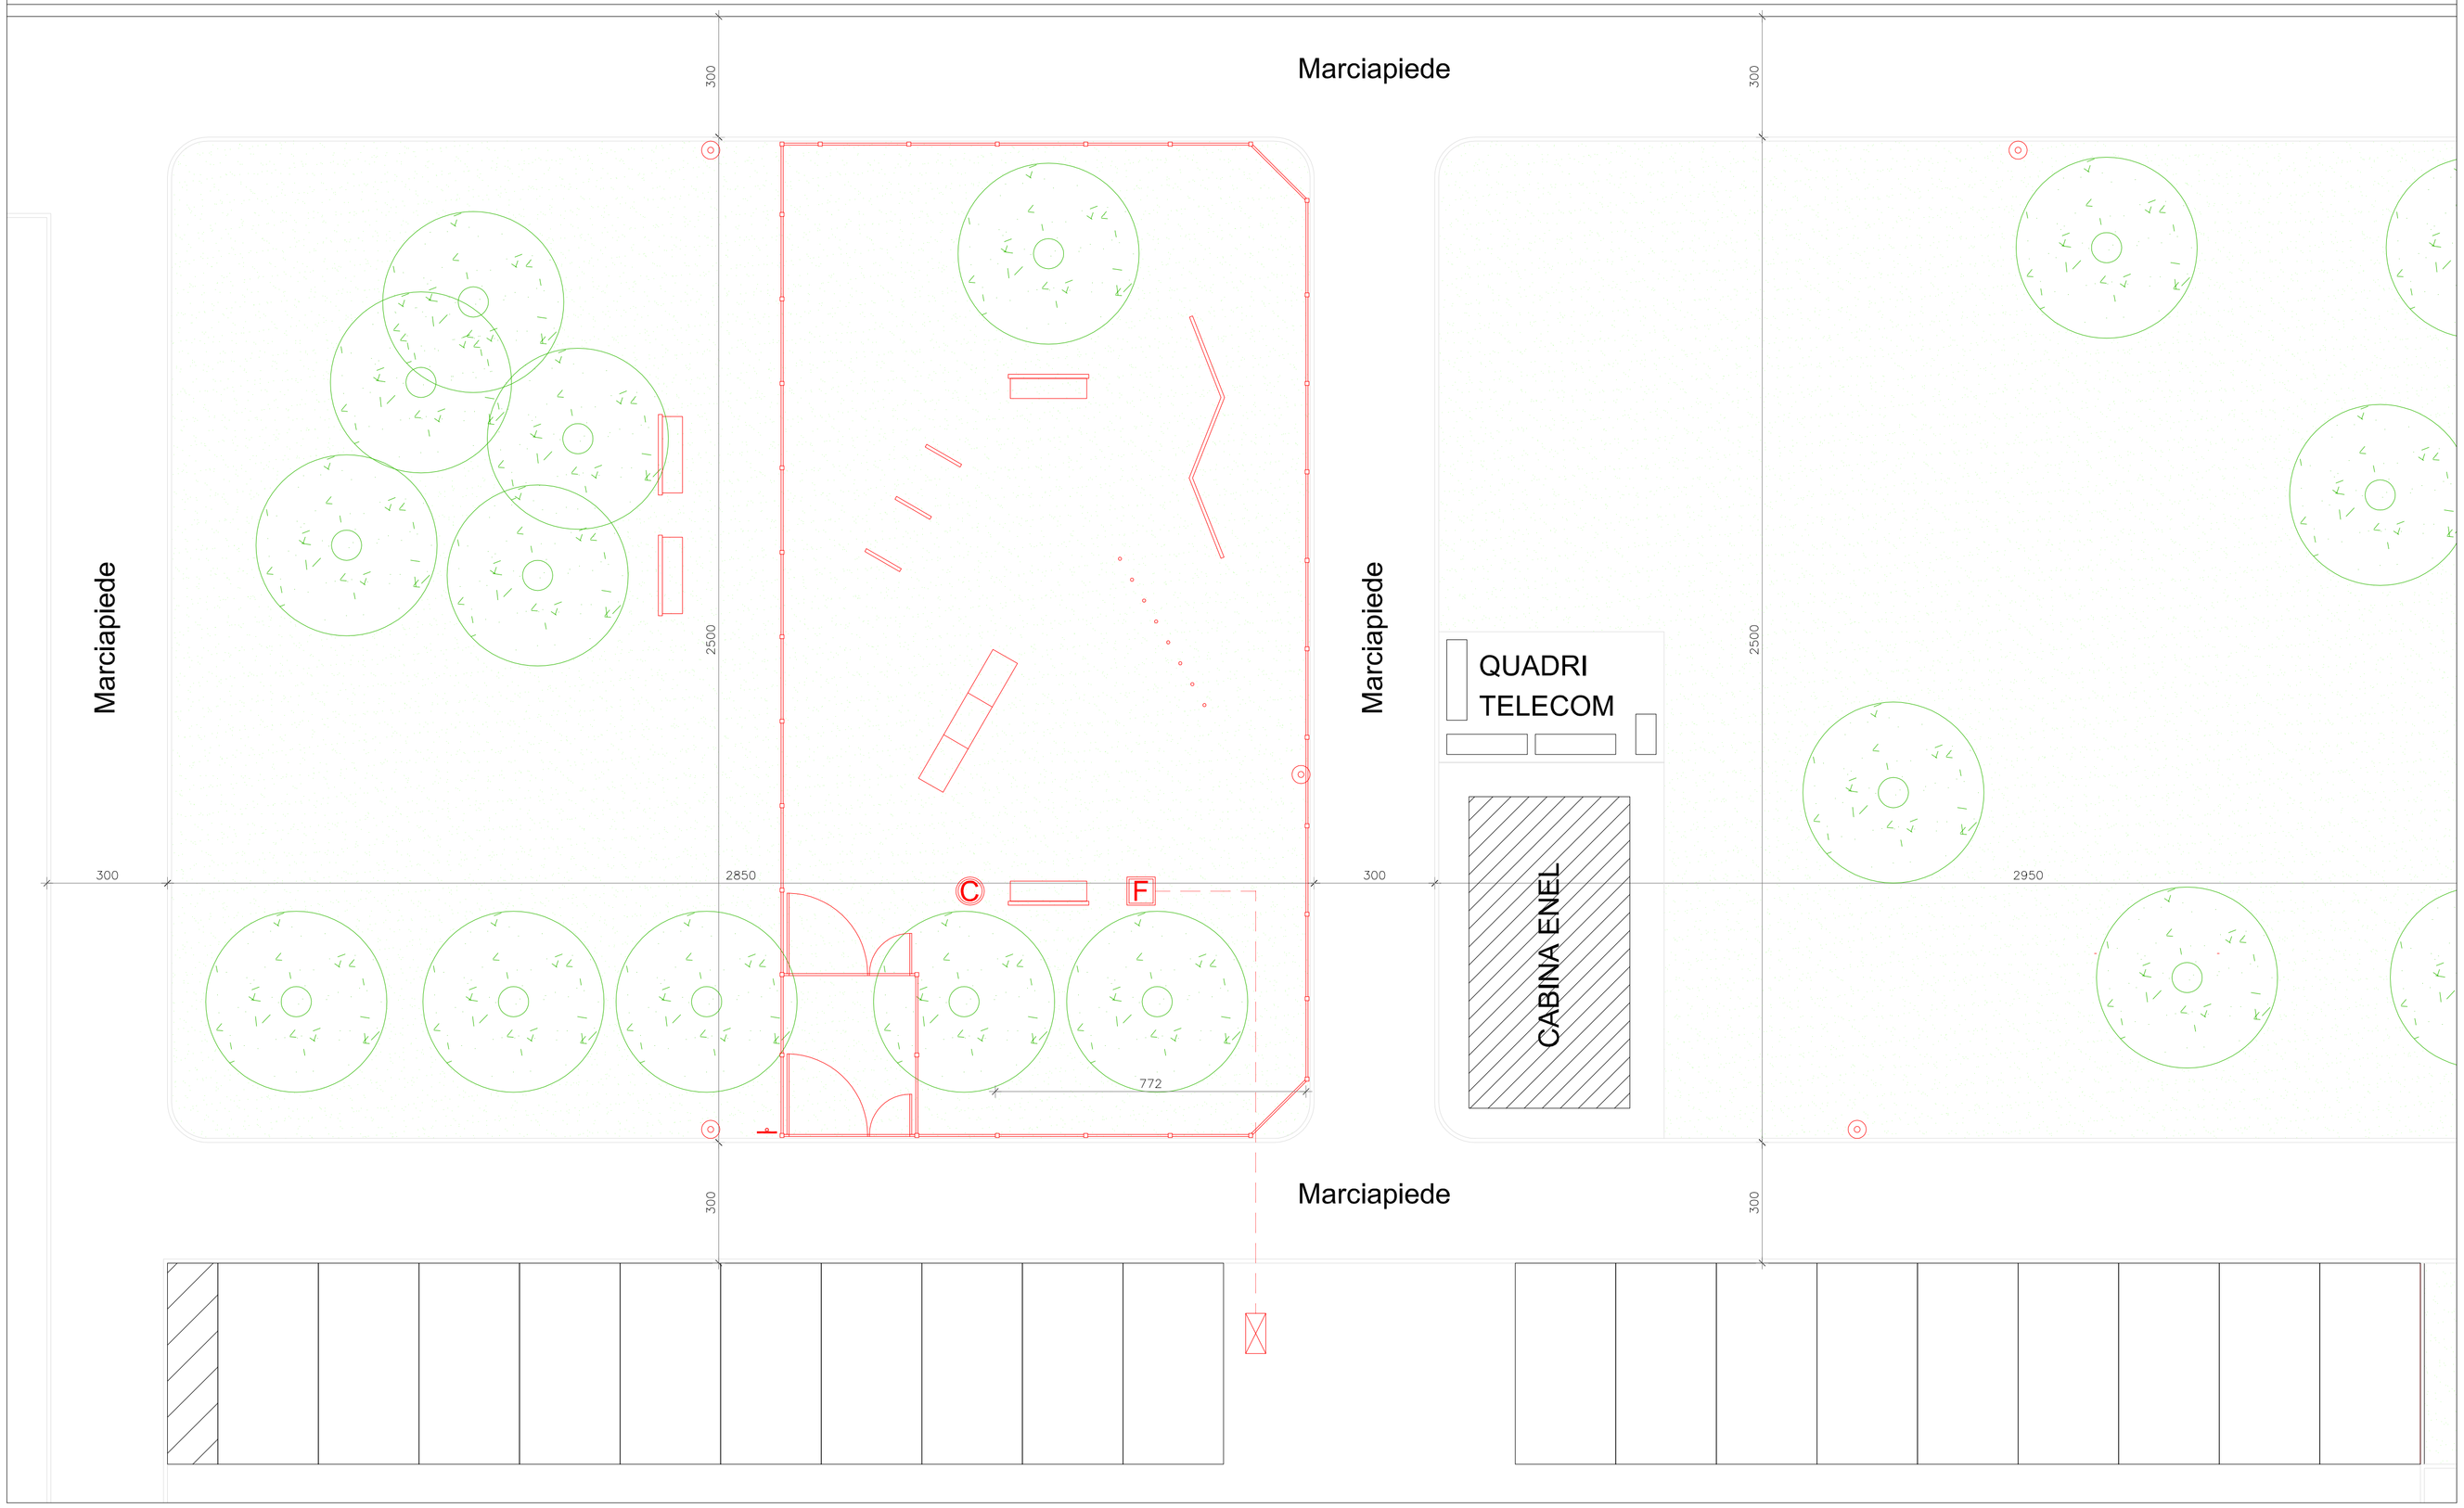
PLANIMETRIA - SCALA 1:200