


PROFILO FOGNATURA ACQUE BIANCHE
scala 1:1 000

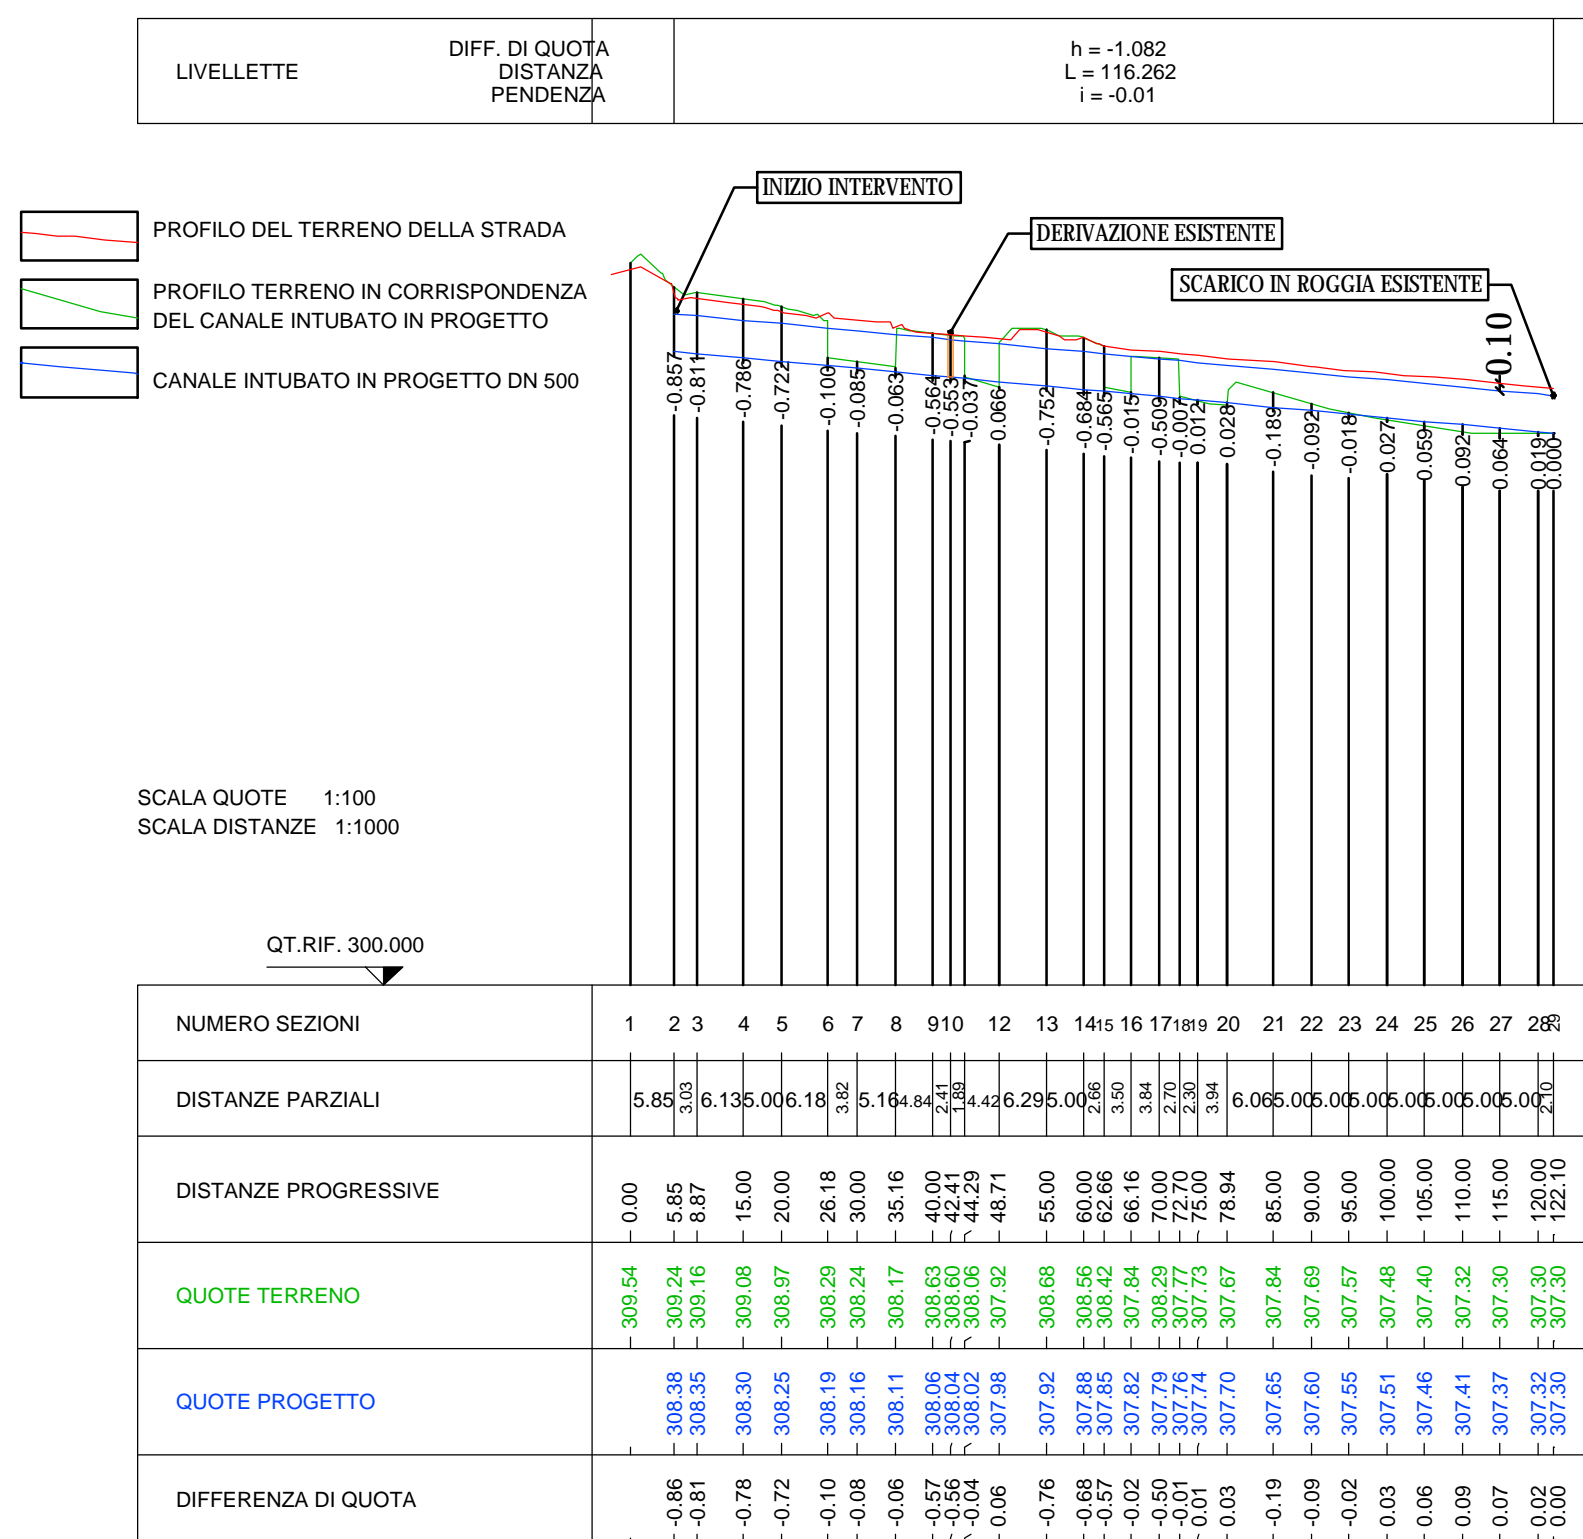

LEGENDA:

- TUBAZIONE PER ACQUE BIANCHE PVC DN 500 SN 16
- TUBAZIONE PER ACQUE NERE PVC DN 250 SN 16
- CORRUGATO PER LINEA ELETTRICA Ø 110
- CADITOIA STRADALE
- POZZETTO PER FOGNATURA NERA
- POZZETTO PER LA LINEA ELETTRICA
- PALI ED ARMATURE STRADALI PER L'ILLUMINAZIONE PUBBLICA IN PROGETTO
- MURETTI E RECINZIONI RIPRISTINATE
- MURETTI E RECINZIONI ESISTENTI
- ACCESSI RIPRISTINATI
- ACCESSI ESISTENTI
- STRADA IN PROGETTO
- FOGNATURA PER ACQUE BIANCHE ESISTENTE
- FOGNATURA PER ACQUE NERE ESISTENTE
- BITUMATURA STRADA STERRATA ESISTENTE
- BITUMATURA STRADA STERRATA ESISTENTE CON FORTI AMMALORAMENTI E SU PRATI

COMMITTENTE:



COMUNE DI SAN MAURIZIO CANAVESE

OGGETTO:

SISTEMAZIONE, IN AMPLIAMENTO DI VIA NOVARA

LOCALITÀ DELL'INTERVENTO:

COMUNE DI SAN MAURIZIO CANAVESE, VIA NOVARA

FASE PROGETTUALE:

PROGETTO ESECUTIVO

8	-	-	-	-	-
7	-	-	-	-	-
6	-	-	-	-	-
5	-	-	-	-	-
4	-	-	-	-	-
3	-	-	-	-	-
2	-	-	-	-	-
1	Novembre 2018	Progetto Esecutivo	G.T.G.-M.V.	G.N.	G.N.
REVISIONE	DATA	DESCRIZIONE	REDATTO	VERIFICATO	RIESAMINATO

TITOLO:

PLANIMETRIA E PROFILO DI
PROGETTO - ACQUE BIANCHE

ARCHIVIO:

4309

FILE N°:

TAV.05.1.013 PROFILI

DATA:

Loranzè, Novembre 2018

TAVOLA N°

05.1

SCALA:

VARIE

Sede legale

Via Barengo n.13, 10081
Castellamonte (To)
TEL. +39 348 7227848
e-mail: info.noascono@pec.it
P.IVA 08172840012

Sede operativa

Strada Provinciale 222, n.31
10010 Loranzè (To)
TEL. 0125.561001 - 0125.564807
FAX 0125.564014
e-mail: gianluca.noascono@liquadrifoglio.to.it


PROGETTISTA:

Dott. Ing. Gianluca NOASCONO
N° 8292 Y ALBO INGEGNERI
PROVINCIA DI TORINO

ALTRA FIGURA:

TIMBRO:

TIMBRO:

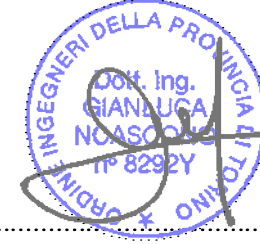

ALTRA FIGURA:

TIMBRO: