SEZIONE TIPO - STRADA E RECINZIONE - TIPO A
scala 1:50

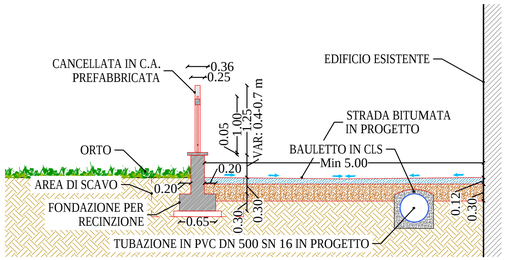

SEZIONE TIPO - STRADA E RECINZIONE - TIPO B
scala 1:50

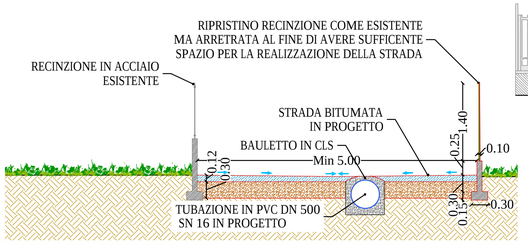

PROSPETTO ALLO STATO ATTUALE RECINZIONI DA ABBATTERE - TRATTO A
scala 1:50

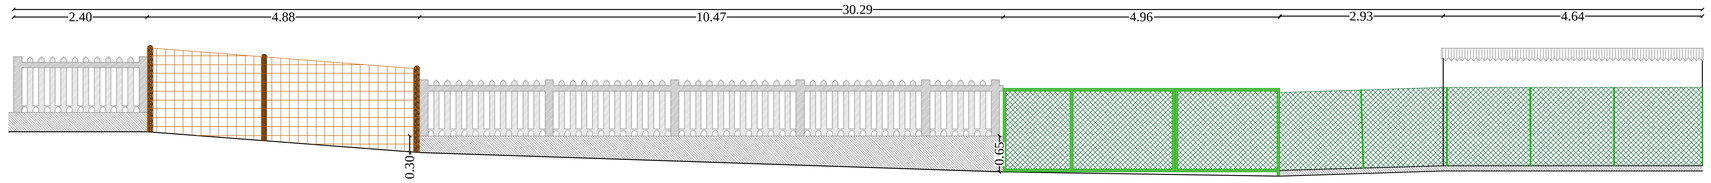

PROSPETTO IN PROGETTO RECINZIONI RICOSTRUITE - TRATTO A
scala 1:50

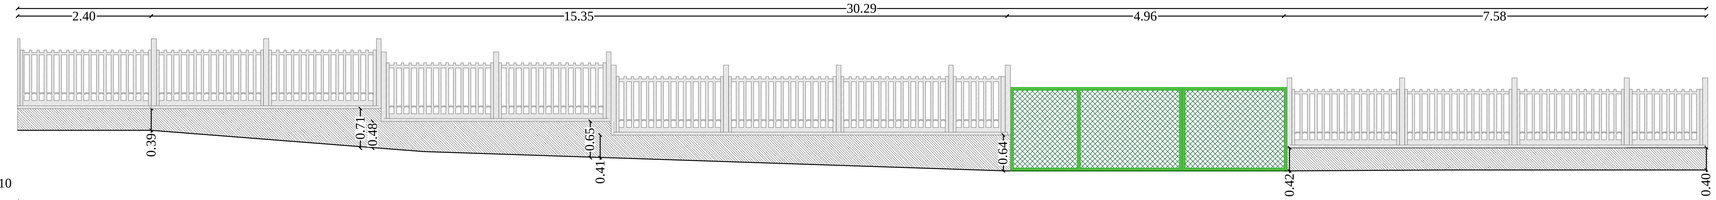

RECINZIONE ESISTENTE TRATTO B

SEZIONE TIPO LINEA ELETTRICA
scala 1:20

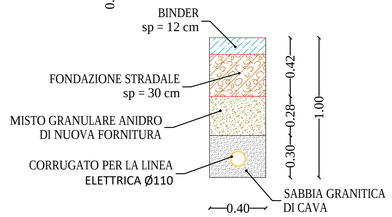

PLANIMETRIA DI PROGETTO
scala 1:200

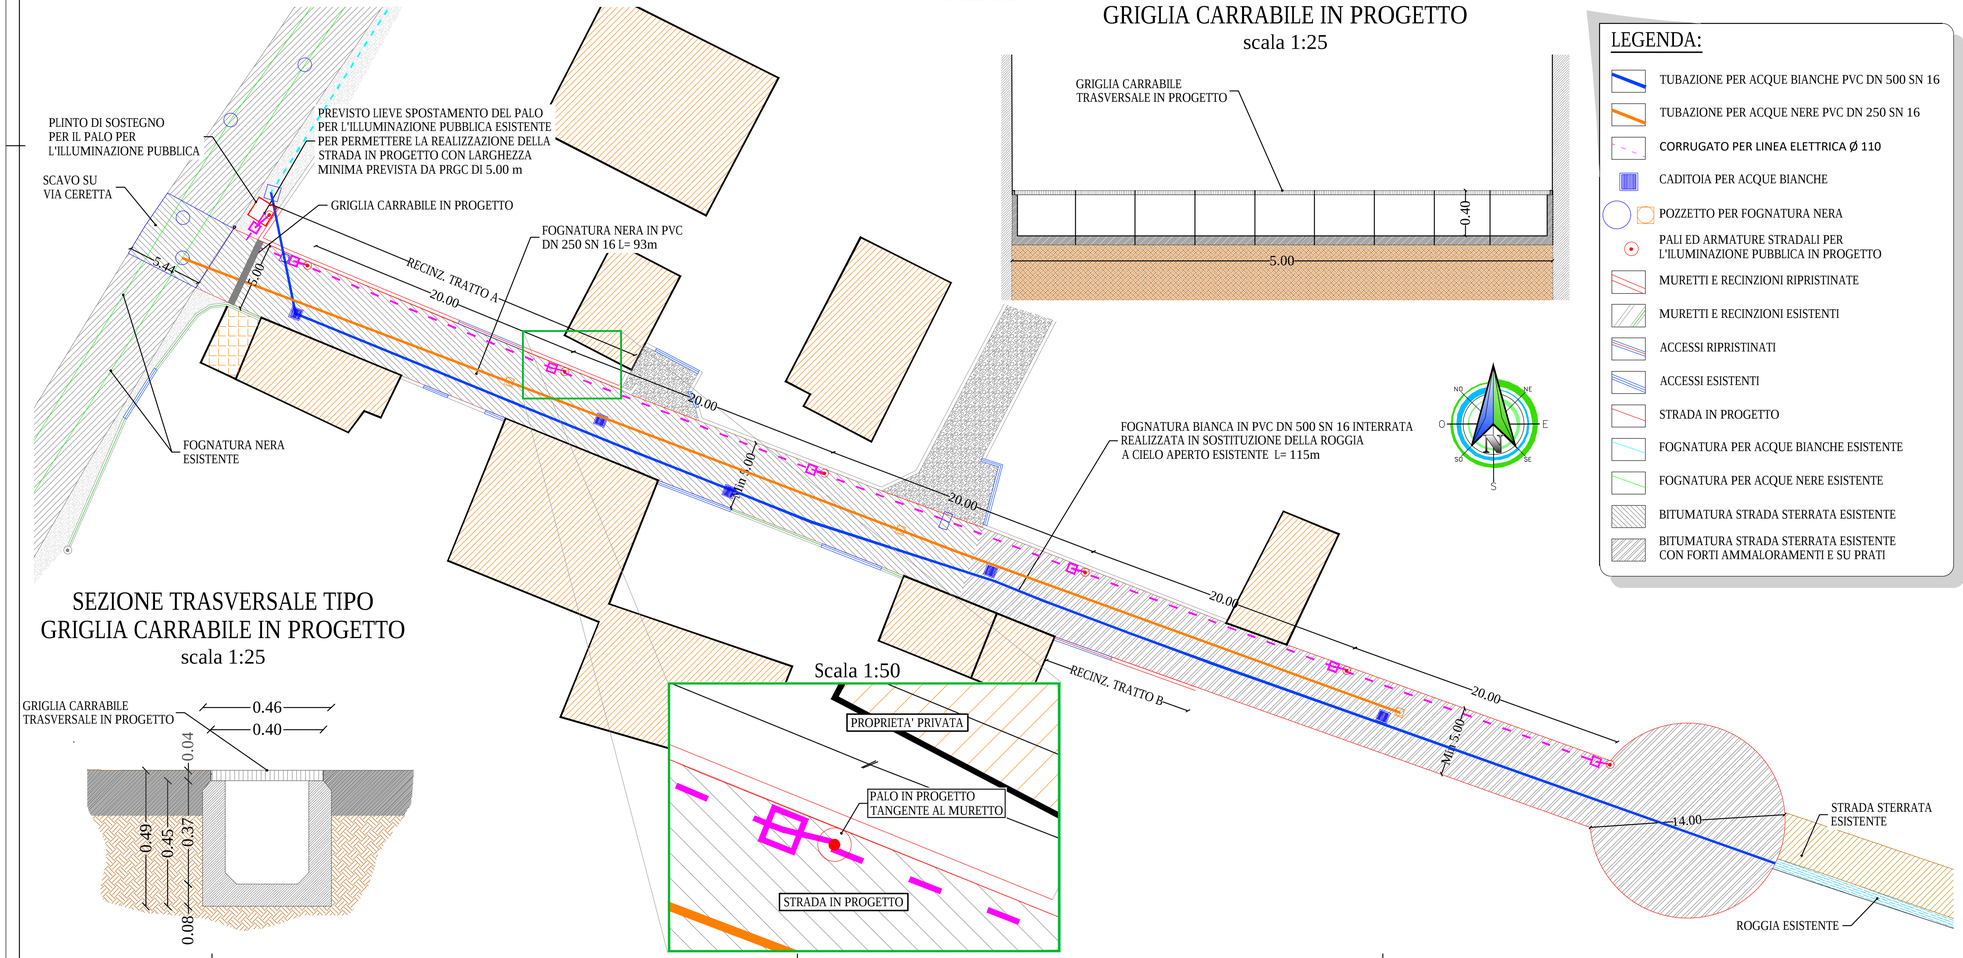

SEZIONE LONGITUDINALE TIPO GRIGLIA CARRABILE IN PROGETTO
scala 1:25

SEZIONE TRASVERSALE TIPO GRIGLIA CARRABILE IN PROGETTO
scala 1:25

Scala 1:50

LEGENDA:

- TUBAZIONE PER ACQUE BIANCHE PVC DN 500 SN 16
- TUBAZIONE PER ACQUE NERE PVC DN 250 SN 16
- CORRUGATO PER LINEA ELETTRICA Ø 110
- CADITOIA PER ACQUE BIANCHE
- POZZETTO PER FOGNATURA NERA
- PALI ED ARMATURE STRADALI PER L'ILLUMINAZIONE PUBBLICA IN PROGETTO
- MURETTI E RECINZIONI RIPRISTINATE
- MURETTI E RECINZIONI ESISTENTI
- ACCESSI RIPRISTINATI
- ACCESSI ESISTENTI
- STRADA IN PROGETTO
- FOGNATURA PER ACQUE BIANCHE ESISTENTE
- FOGNATURA PER ACQUE NERE ESISTENTE
- BITUMATURA STRADA STERRATA ESISTENTE
- BITUMATURA STRADA STERRATA ESISTENTE CON FORTI AMMALORAMENTI E SU PRATI

COMMITTENTE:

REGIONE PIEMONTE

TORINO METROPOLI

COMUNE DI SAN MAURIZIO CANAVESE

OGGETTO:

SISTEMAZIONE, IN AMPLIAMENTO DI VIA NOVARA

LOCALITÀ DELL'INTERVENTO:

COMUNE DI SAN MAURIZIO CANAVESE, VIA NOVARA

FASE PROGETTUALE:

PROGETTO DEFINITIVO

REVISIONE	DATA	DESCRIZIONE	REDATTO	VERIFICATO	RIESAMINATO
8	-	-	-	-	-
7	-	-	-	-	-
6	-	-	-	-	-
5	-	-	-	-	-
4	-	-	-	-	-
3	-	-	-	-	-
2	-	-	-	-	-
1	Ottobre 2018	PROGETTO DEFINITIVO	M.V. - M.A.	G.N.	G.N.

TITOLO:

PLANIMETRIA DI PROGETTO E SEZIONI TIPO - OPERE STRADALI

ARCHIVIO: 4309

FILE N°: TI\04.1\PLAN PROG

DATA: Loranzè, Ottobre 2018

TAVOLA N° 04.1

SCALA: VARIE

STUDIO TECNICO
Ing. GIANLUCA NOASCONO

Sede legale
Via Barengo n.13, 10081
Castellamonte (To)
TEL. +39 348 7227848
e-mail: info.noascono@pec.it
P.IVA 08172840012

Sede operativa
Strada Provinciale 222, n.31
10010 Loranzè (To)
TEL. 0125.561001 - 0125.564807
FAX 0125.564014
e-mail: gianluca.noascono@liquadrifoglio.to.it

PROGETTISTA:
Dott. Ing. Gianluca NOASCONO
N° 8292 Y ALBO INGEGNERI
PROVINCIA DI TORINO

TIMBRO:
ORDINE DEGLI INGEGNERI DELLA PROVINCIA DI TORINO
Dott. Ing. GIANLUCA NOASCONO N° 8292Y

ALTRA FIGURA:

TIMBRO:

ALTRA FIGURA:

TIMBRO: