


PROGETTO ESECUTIVO

SISTEMAZIONE DI PARTE DELLA PIAZZA
MARCONI E DI CORSO MAMELI


INQUADRAMENTO TERRITORIALE

COMUNE DI SAN MAURIZIO C.SE Piazza Martiri della Libertà n.°1, 10077 San Maurizio C.se (TO) P.I.V.A. 01126920014		
RICHIEDENTE:		
PROGETTISTA: <div></div> <div>Chiara GARBOLINO Ingegnere Via Garibaldi 52 - tel. 011 927 83 80 fax 011 927 90 04 10077 SAN MAURIZIO CANAVESE (TO) C.F. GRB CHR 88L56 C722P email: studiogarbolino@studiogarbolino.it pec: chiara.garbolino@ingpec.eu</div>		
FILE:	TAV. <div>1</div>	DATA: Agg.: Agg.: Novembre 2018
CI RISERVIAMO LA PROPRIETA' DI QUESTO DISEGNO CON DIMIETO DI RIPRODUZIONE ANCHE PARZIALE SENZA AUTORIZZAZIONE.		

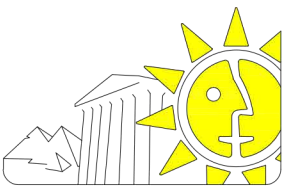


ESTRATTO CARTA TECNICA

Scala 1:25000

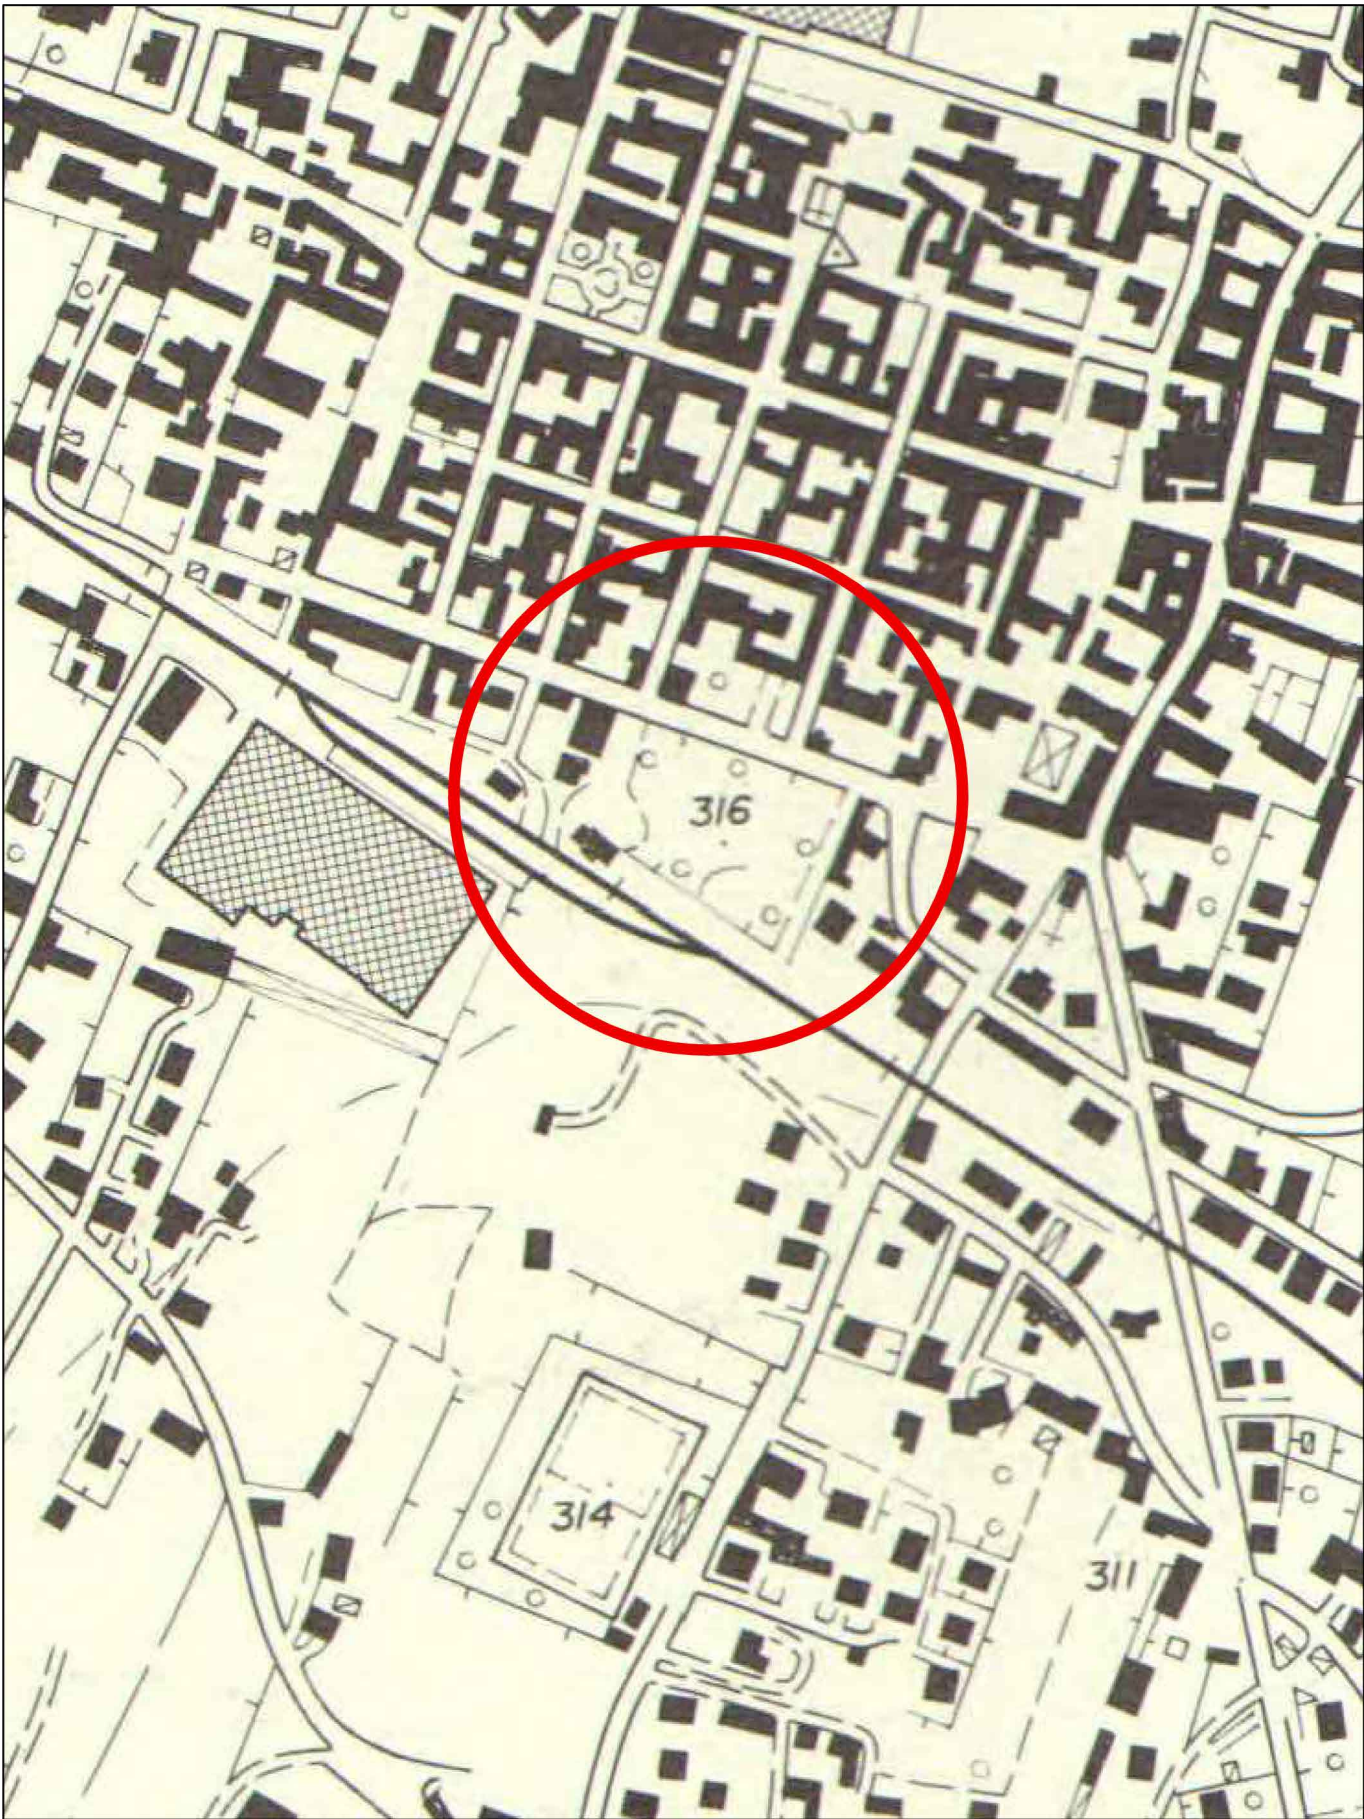


ESTRATTO CARTA TECNICA REGIONALE

Scala 1:10000

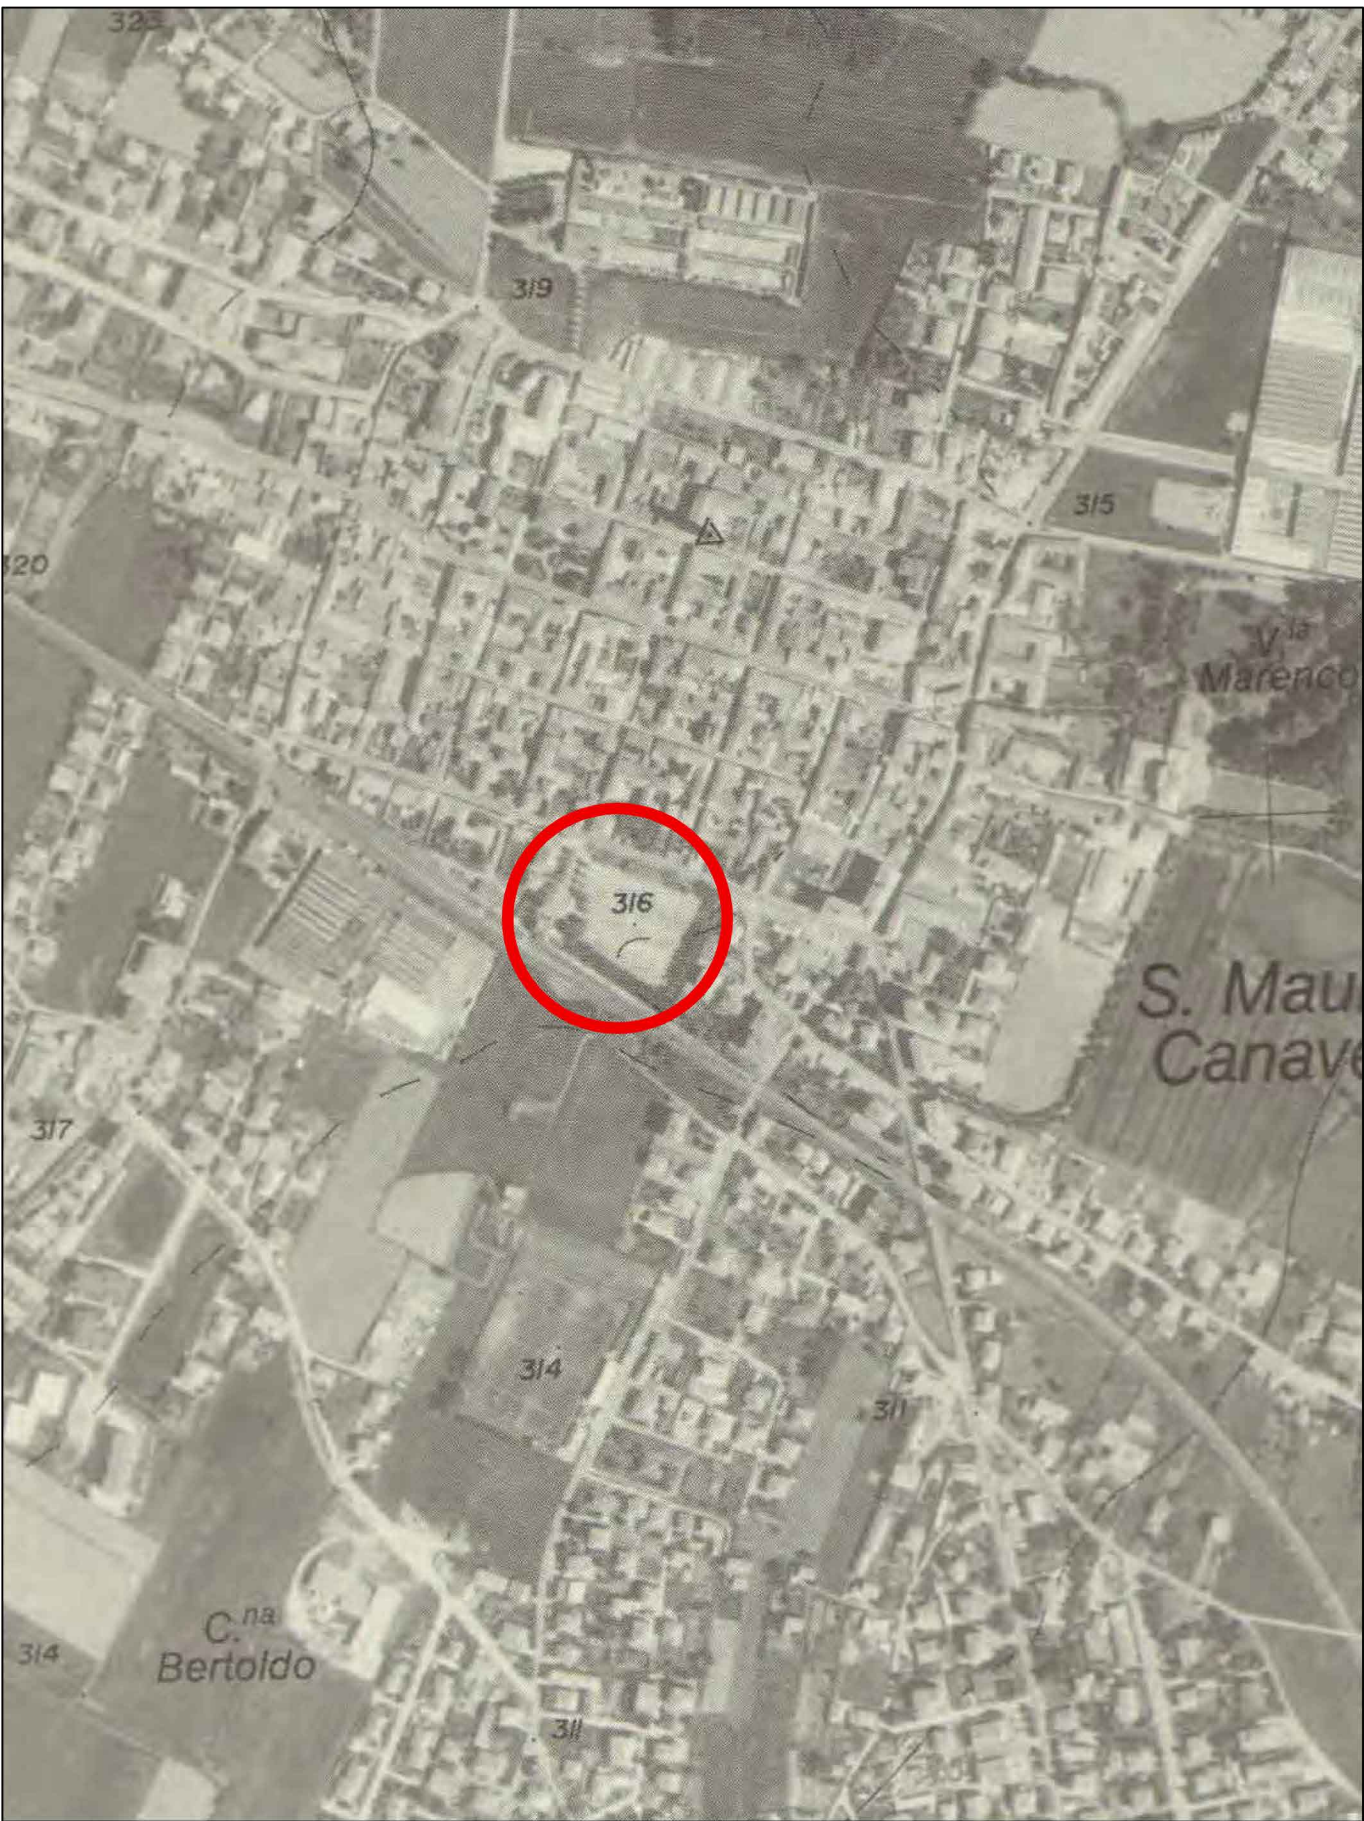


ESTRATTO ORTOFOTOCARTA

Scala 1:5000

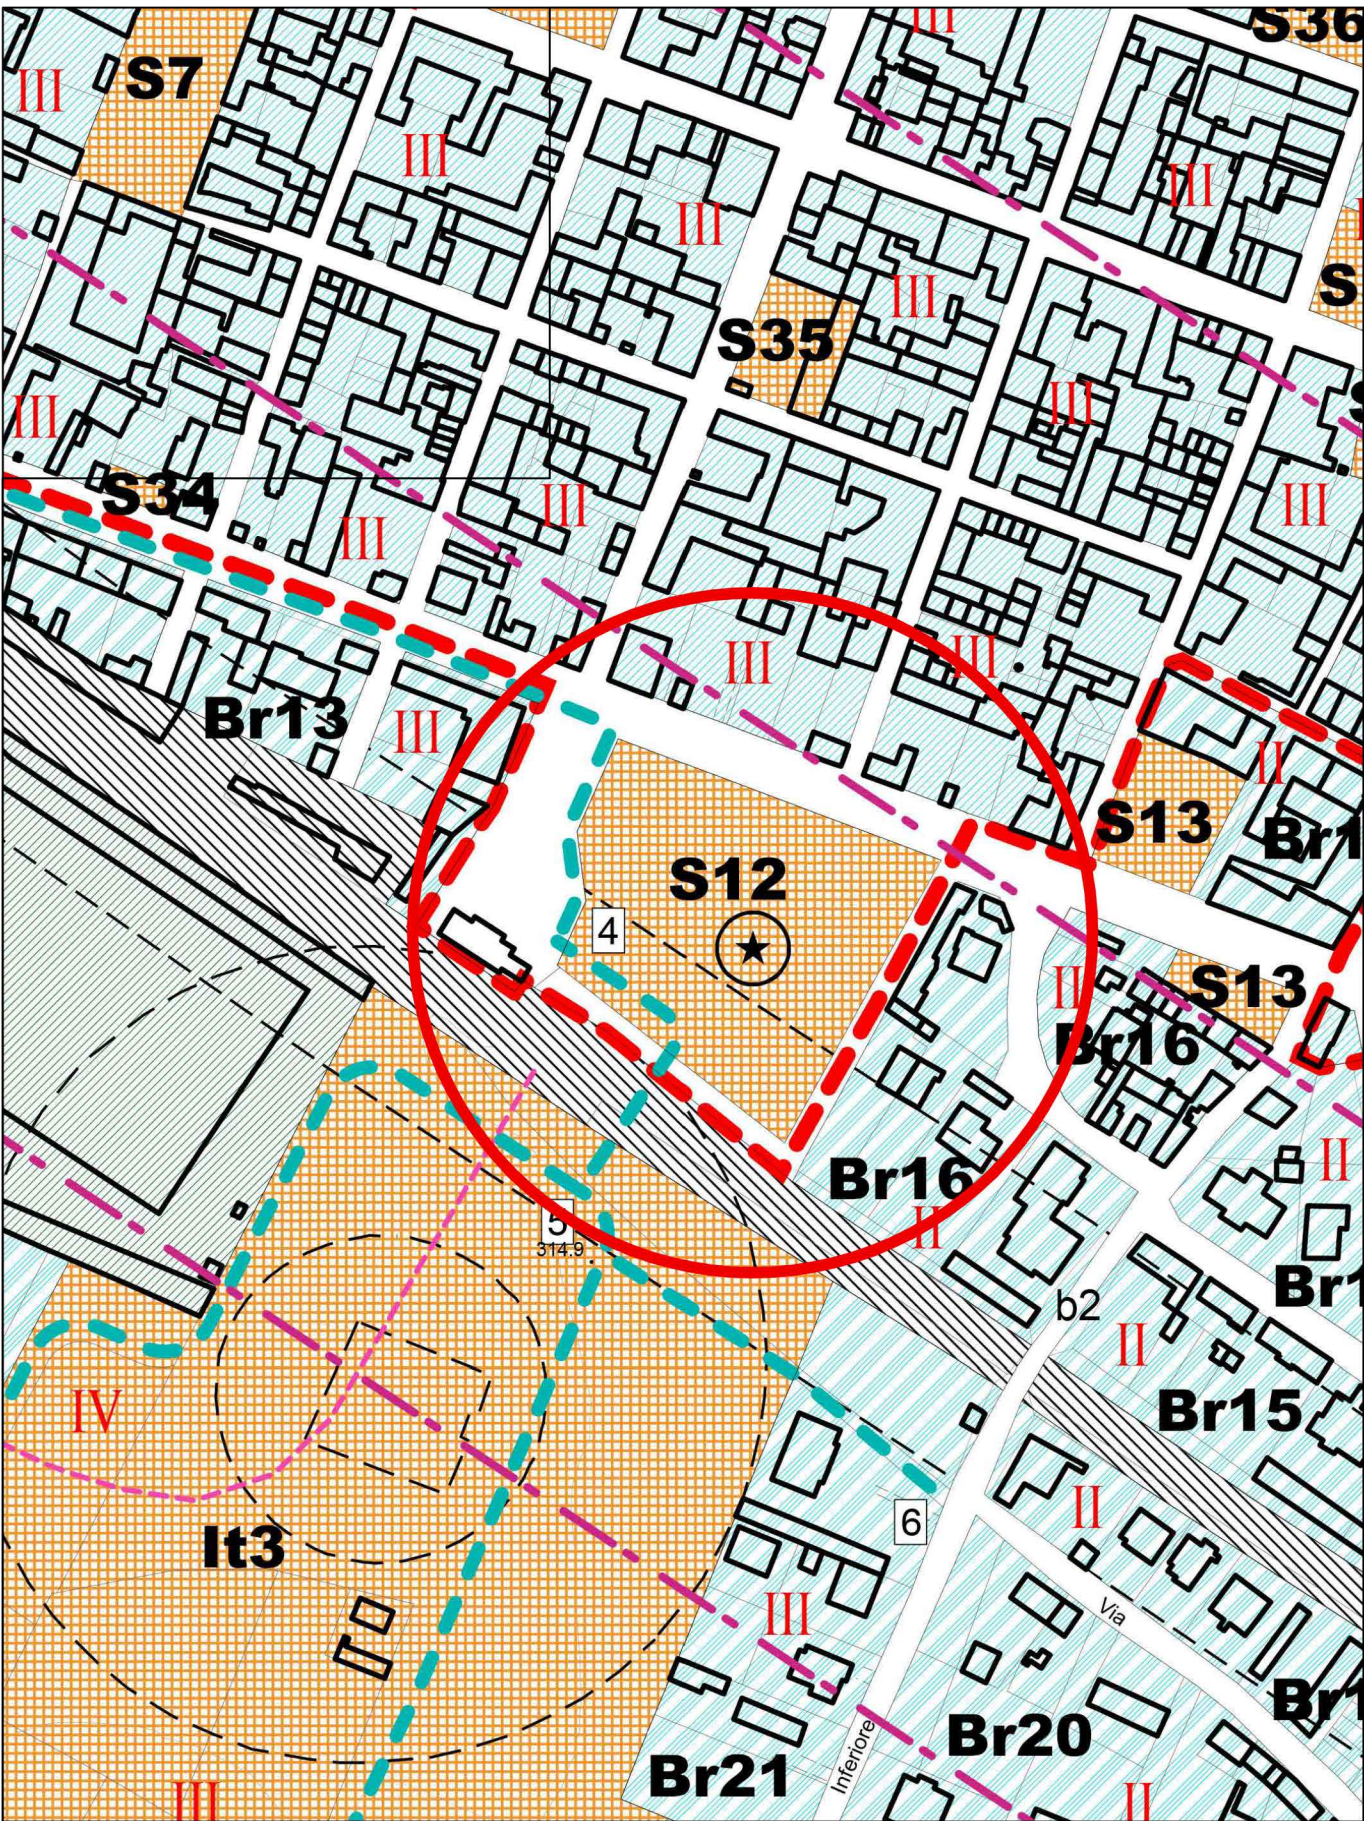

ESTRATTO P.R.G.C.

Scala 1:2000

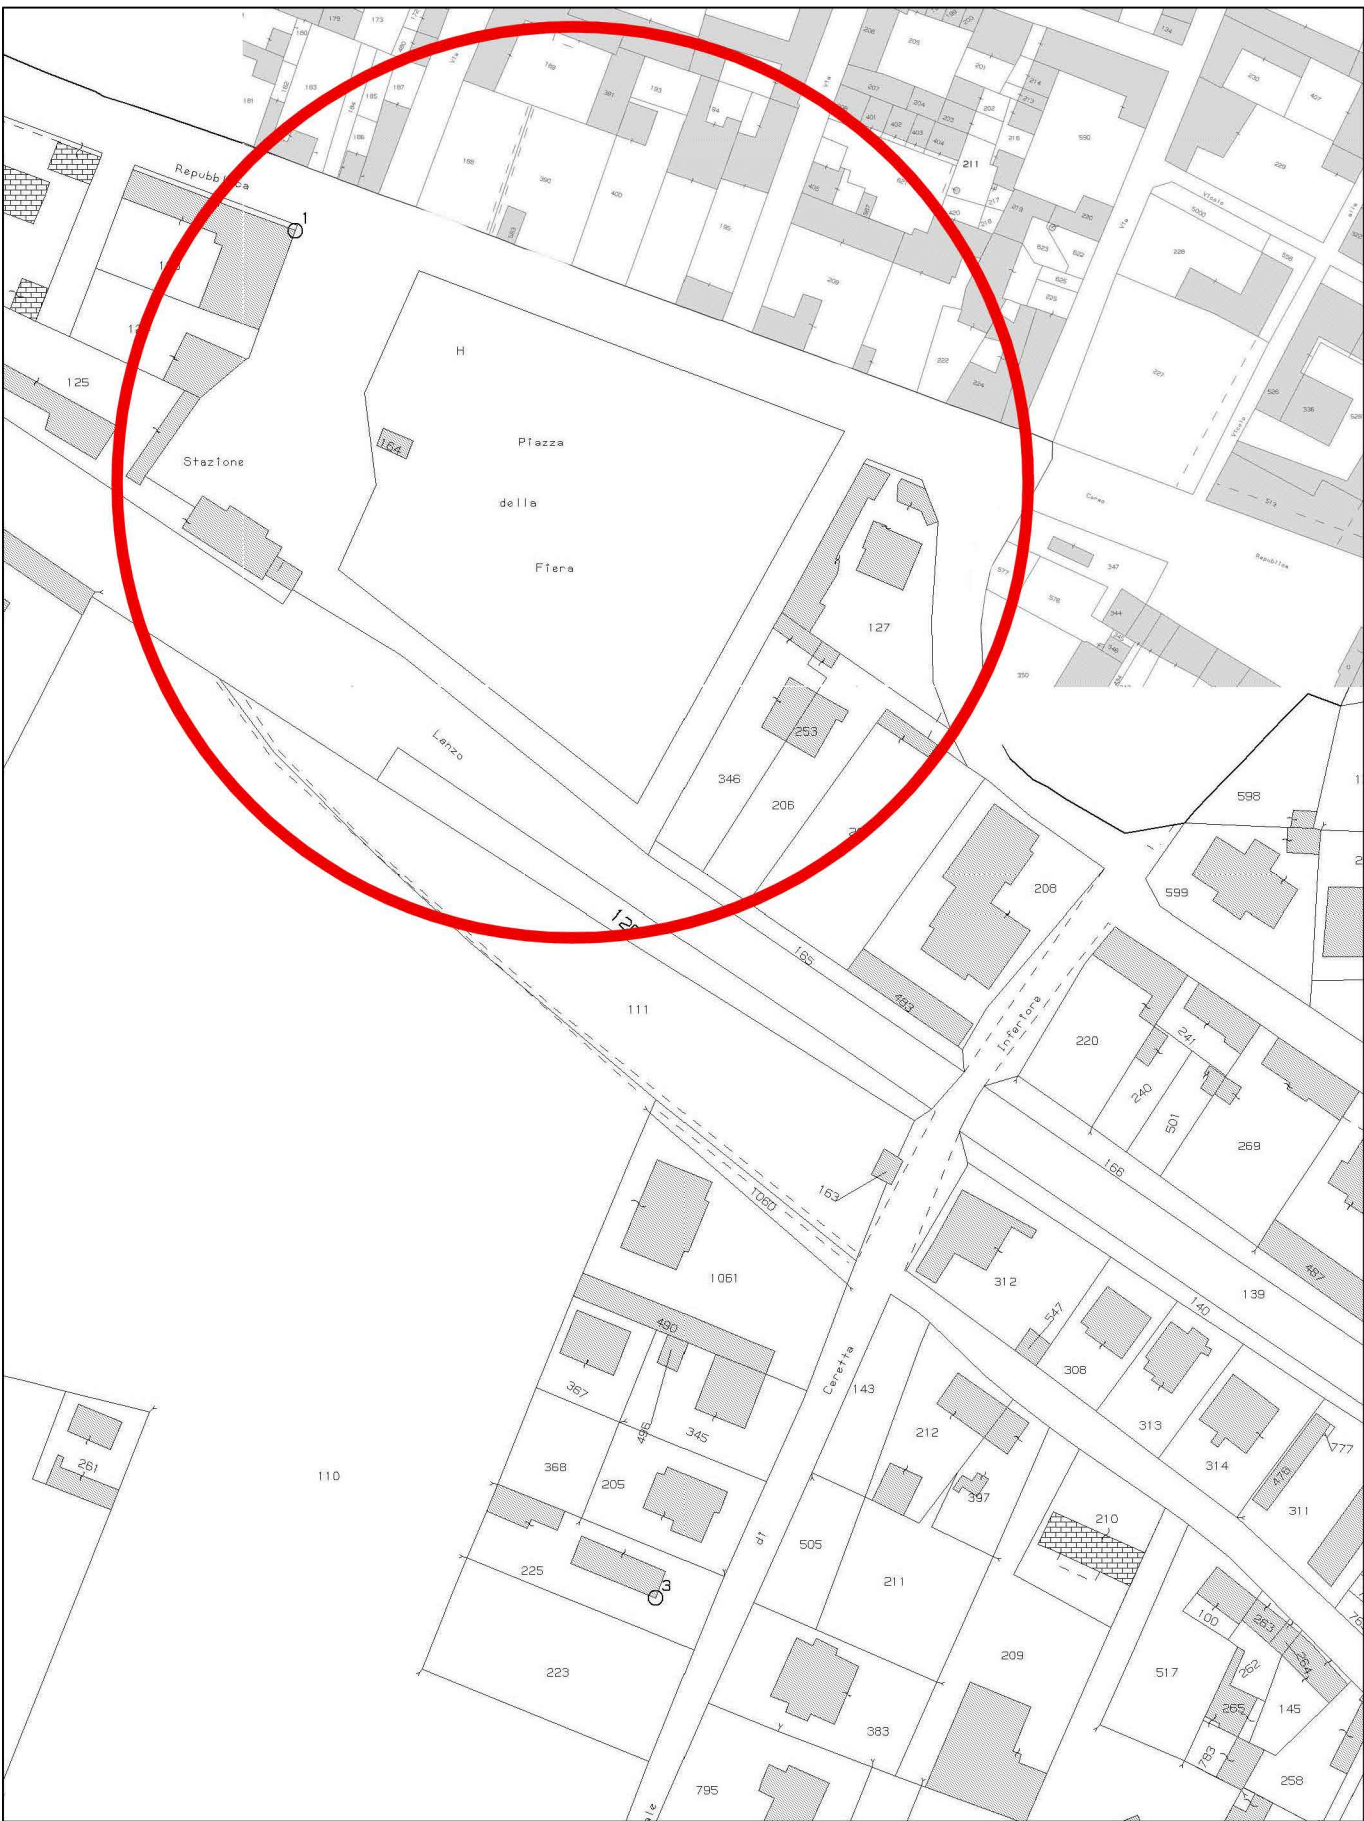

ESTRATTO MAPPA CATASTALE

Scala 1:1500