



COMUNE DI SAN MAURIZIO CANAVASE

AREA GESTIONE E MANUTENZIONE DEL TERRITORIO

**LAVORI DI ASFALTATURA DI ALCUNE
STRADE STERRATE DI PROPRIETA'
COMUNALE**

ANNO 2018

PROGETTO DEFINITIVO-ESECUTIVO

REV.	DESCRIZIONE-CONTENUTO	DATA	REDATTO	VERIFICATO
00	elaborato grafico	GIUGNO 2018	up	

REDATTO DA:
 Geom. Umberto PAGLIUCA
 Firma autografa sostituita digitalmente ai sensi
 del Decreto Legislativo n. 82 del 07/03/2005

NOME FILE:

SCALA:


1:1000

OGGETTO:
ELABORATO GRAFICO

TAVOLA N°:

AL.008


VIA PARASOLE FINO AL CIVICO 10

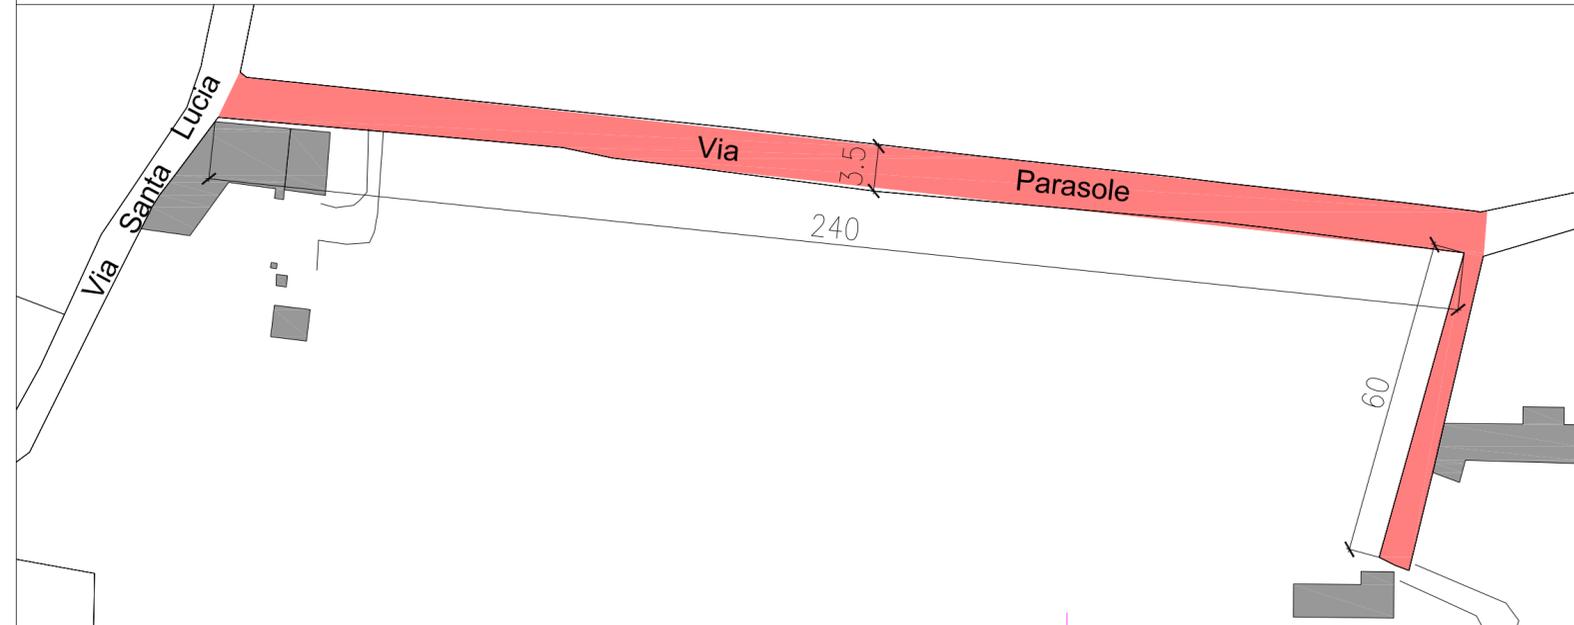


VIA FONTANASSO



ESEMPIO DI CANTIERIZZAZIONE

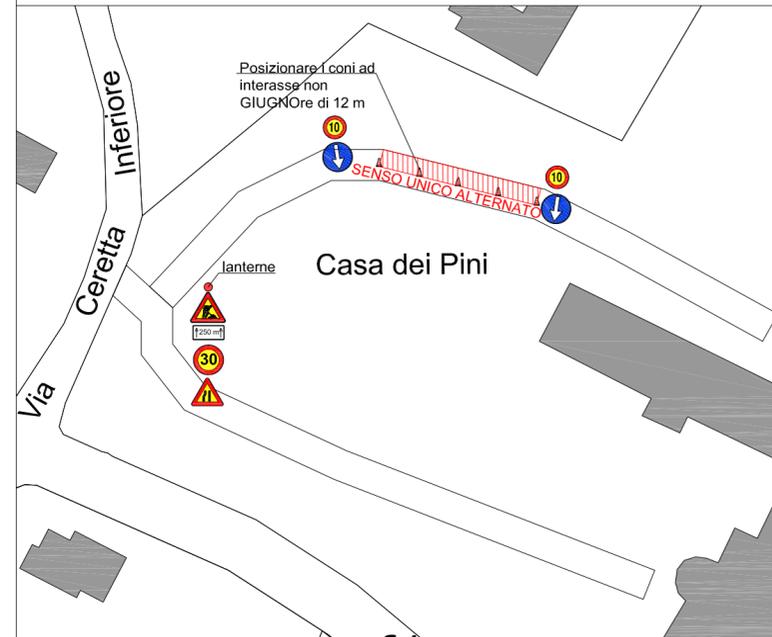

CASA DEI PINI

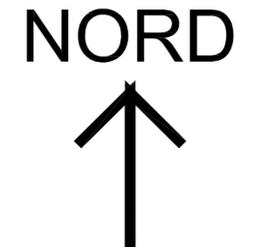

**TRATTI DI STRADA
OGGETTO DI INTERVENTO**