



ESTRATTO P.R.G.C.

SCALA 1:5.000

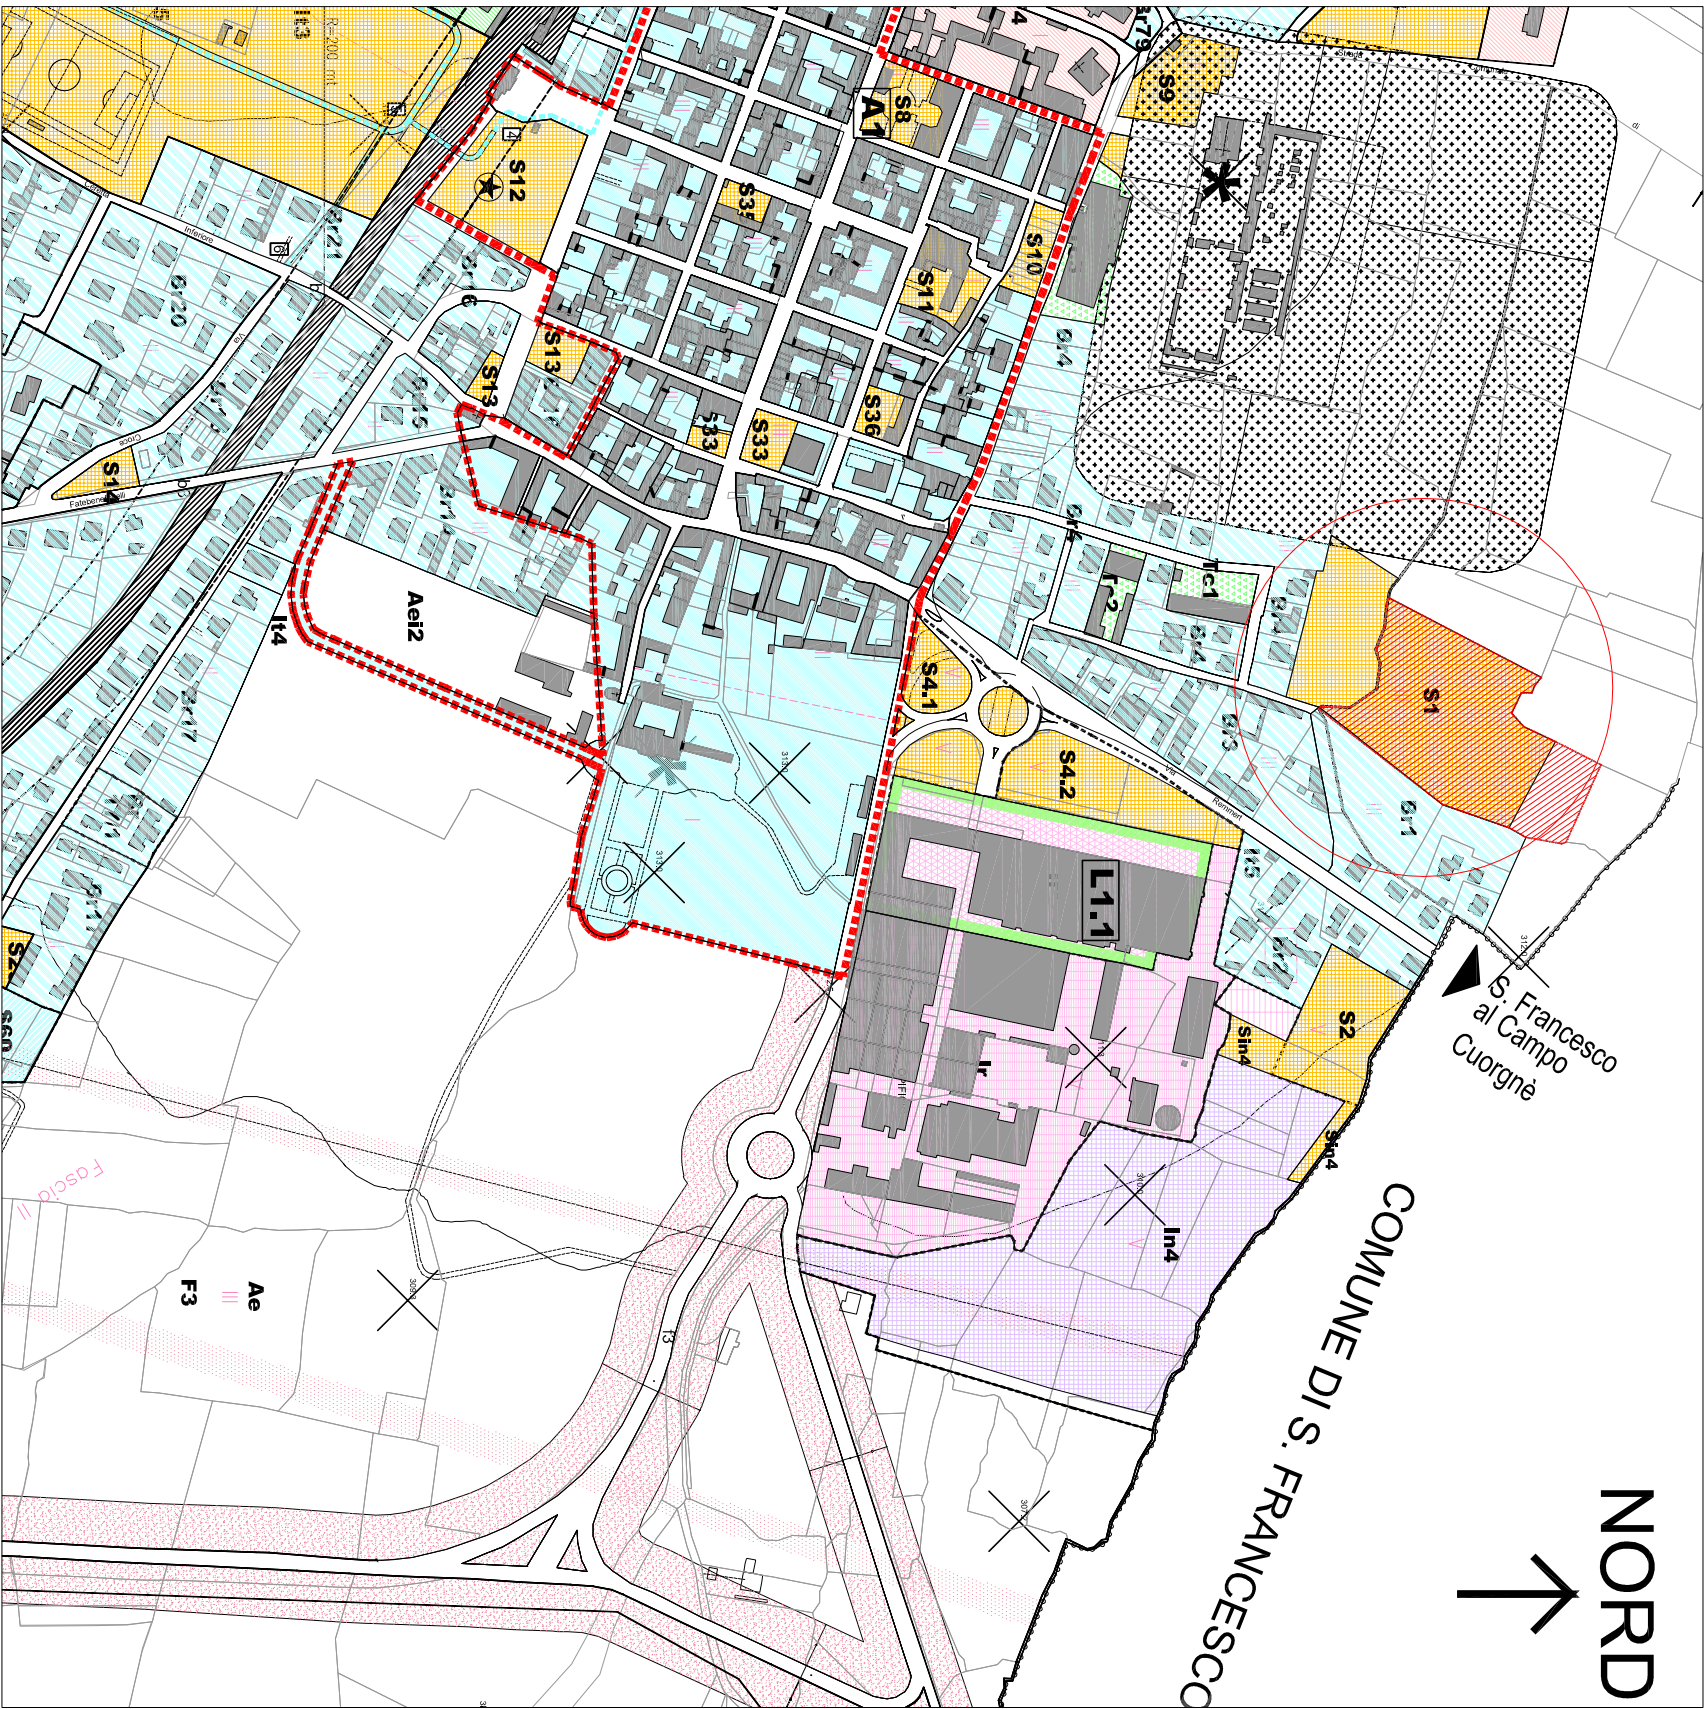

ESTRATTO C.T.C.

SCALA 1:1.500

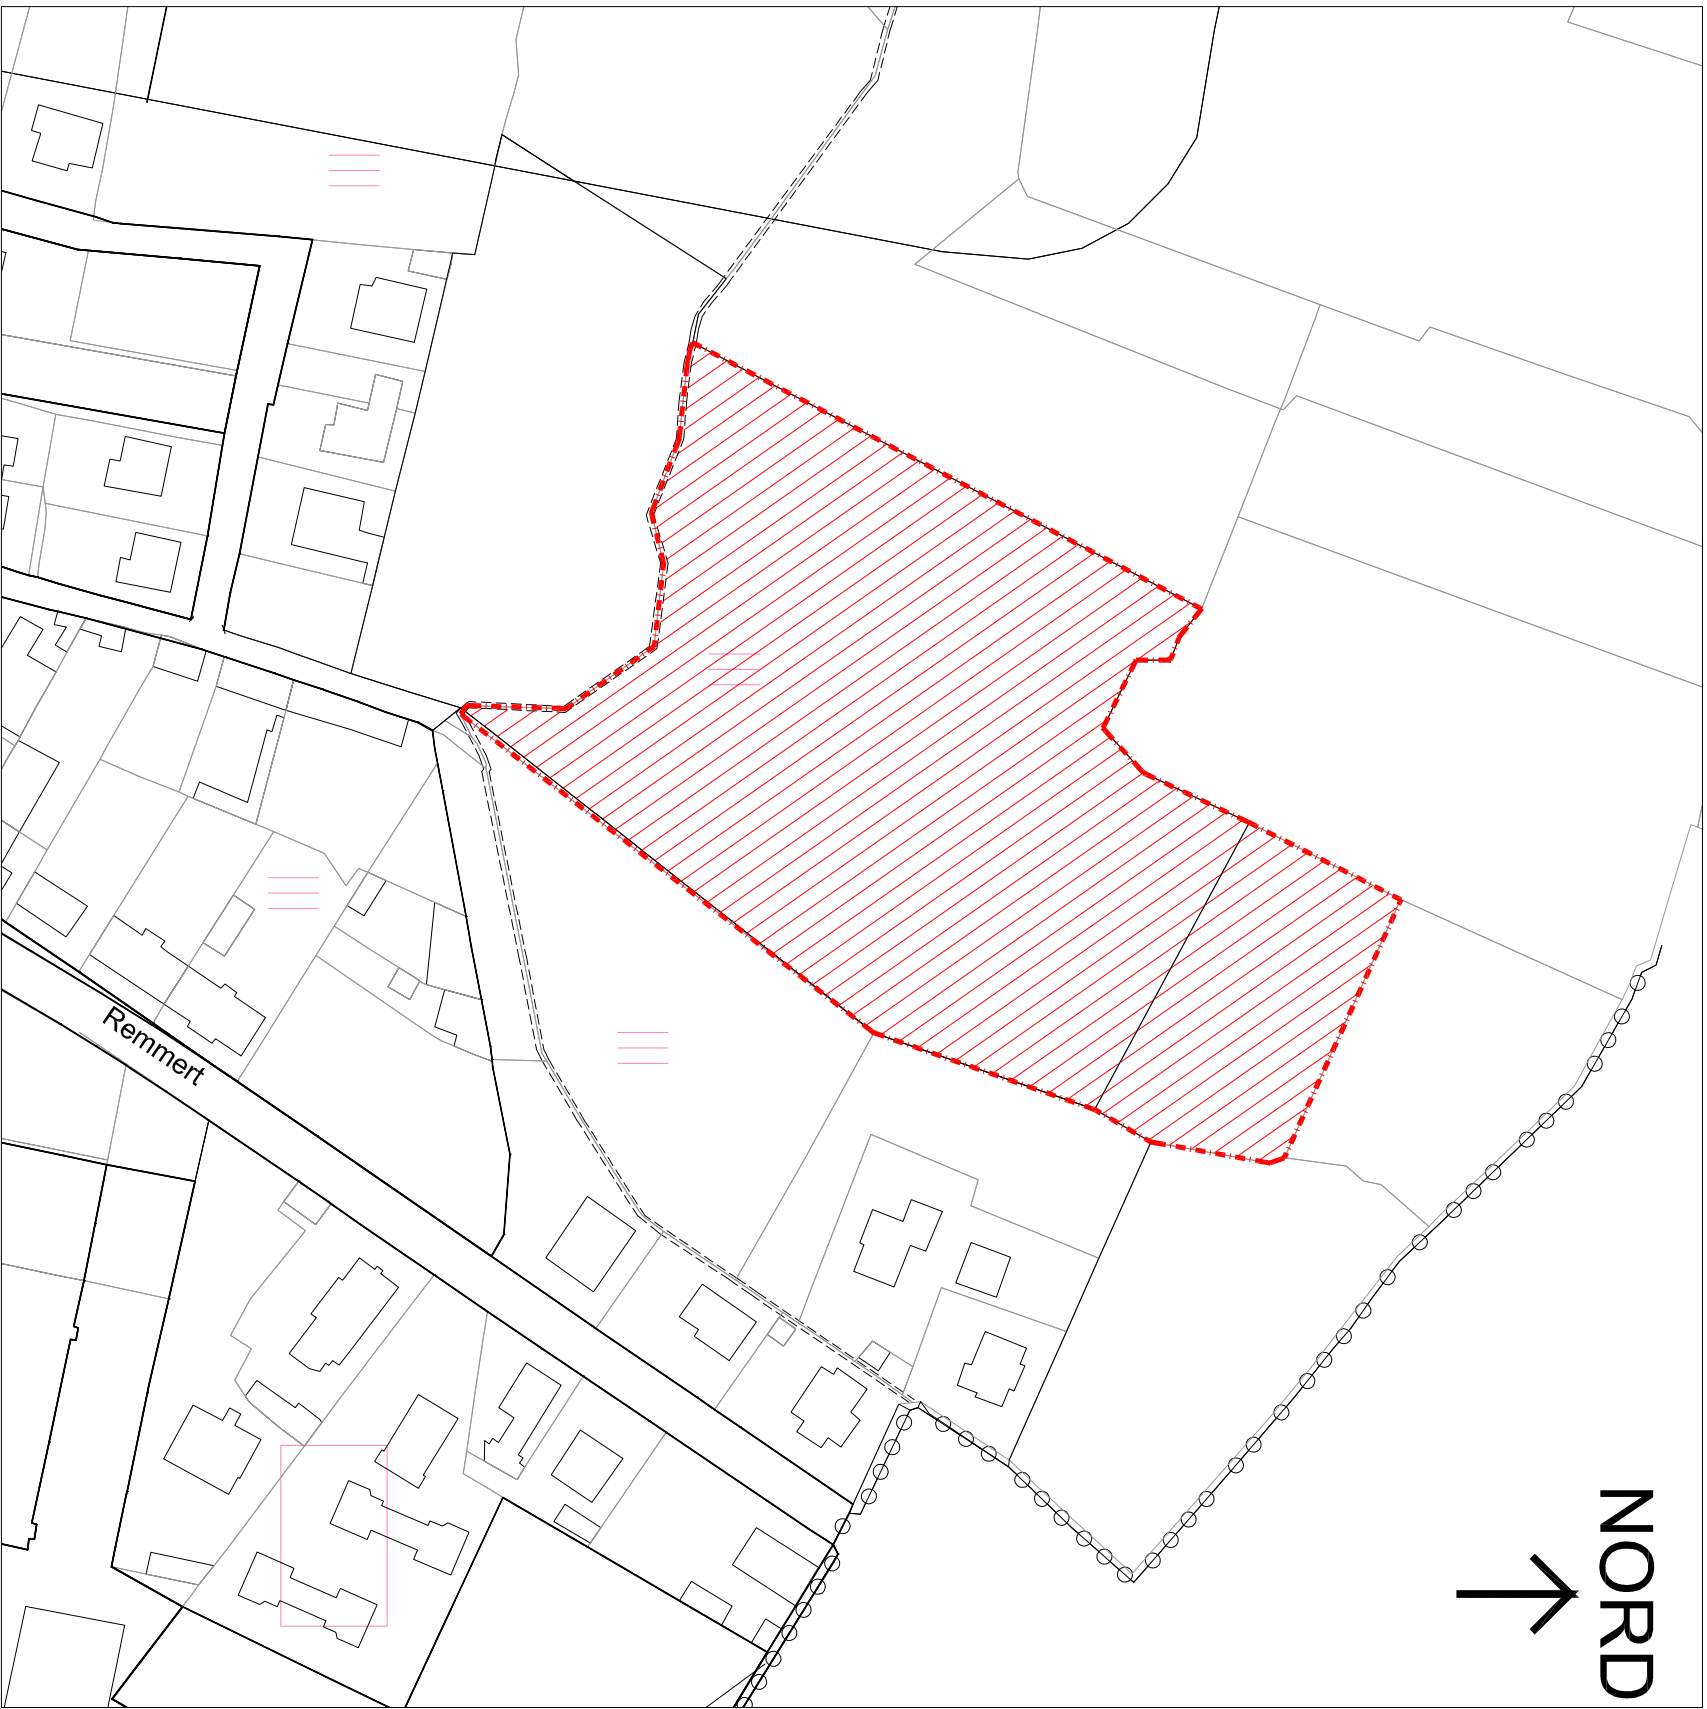

PLANIMETRIA GENERALE

SCALA 1:200

