



**COMUNE DI SAN MAURIZIO CANAVASE**  
SETTORE GESTIONE E MANUTENZIONE DEL PATRIMONIO

**SERVIZIO DI SGOMBERO NEVE  
E TRATTAMENTO ANTIGELO DELLE  
STRADE E AREE COMUNALI**




**STAGIONI INVERNALI 2023/2024 - 2024/2025**

REV.	DESCRIZIONE-CONTENUTO	DATA	REDATTO	VERIFICATO
00	planimetria generale con divisione zone	settembre 2023	up	

REDATTO DA: <input checked="" type="checkbox"/> Geom. Umberto PAGLIUCA Firma autografa sostituita digitalmente ai sensi del Decreto Legislativo n. 82 del 07/03/2005	NOME FILE: PlanimetriaNeve2023-2025.dwg  SCALA:
OGGETTO: PLANIMETRIA GENERALE CON DIVISIONE ZONE	TAVOLA N°: <b>007</b>

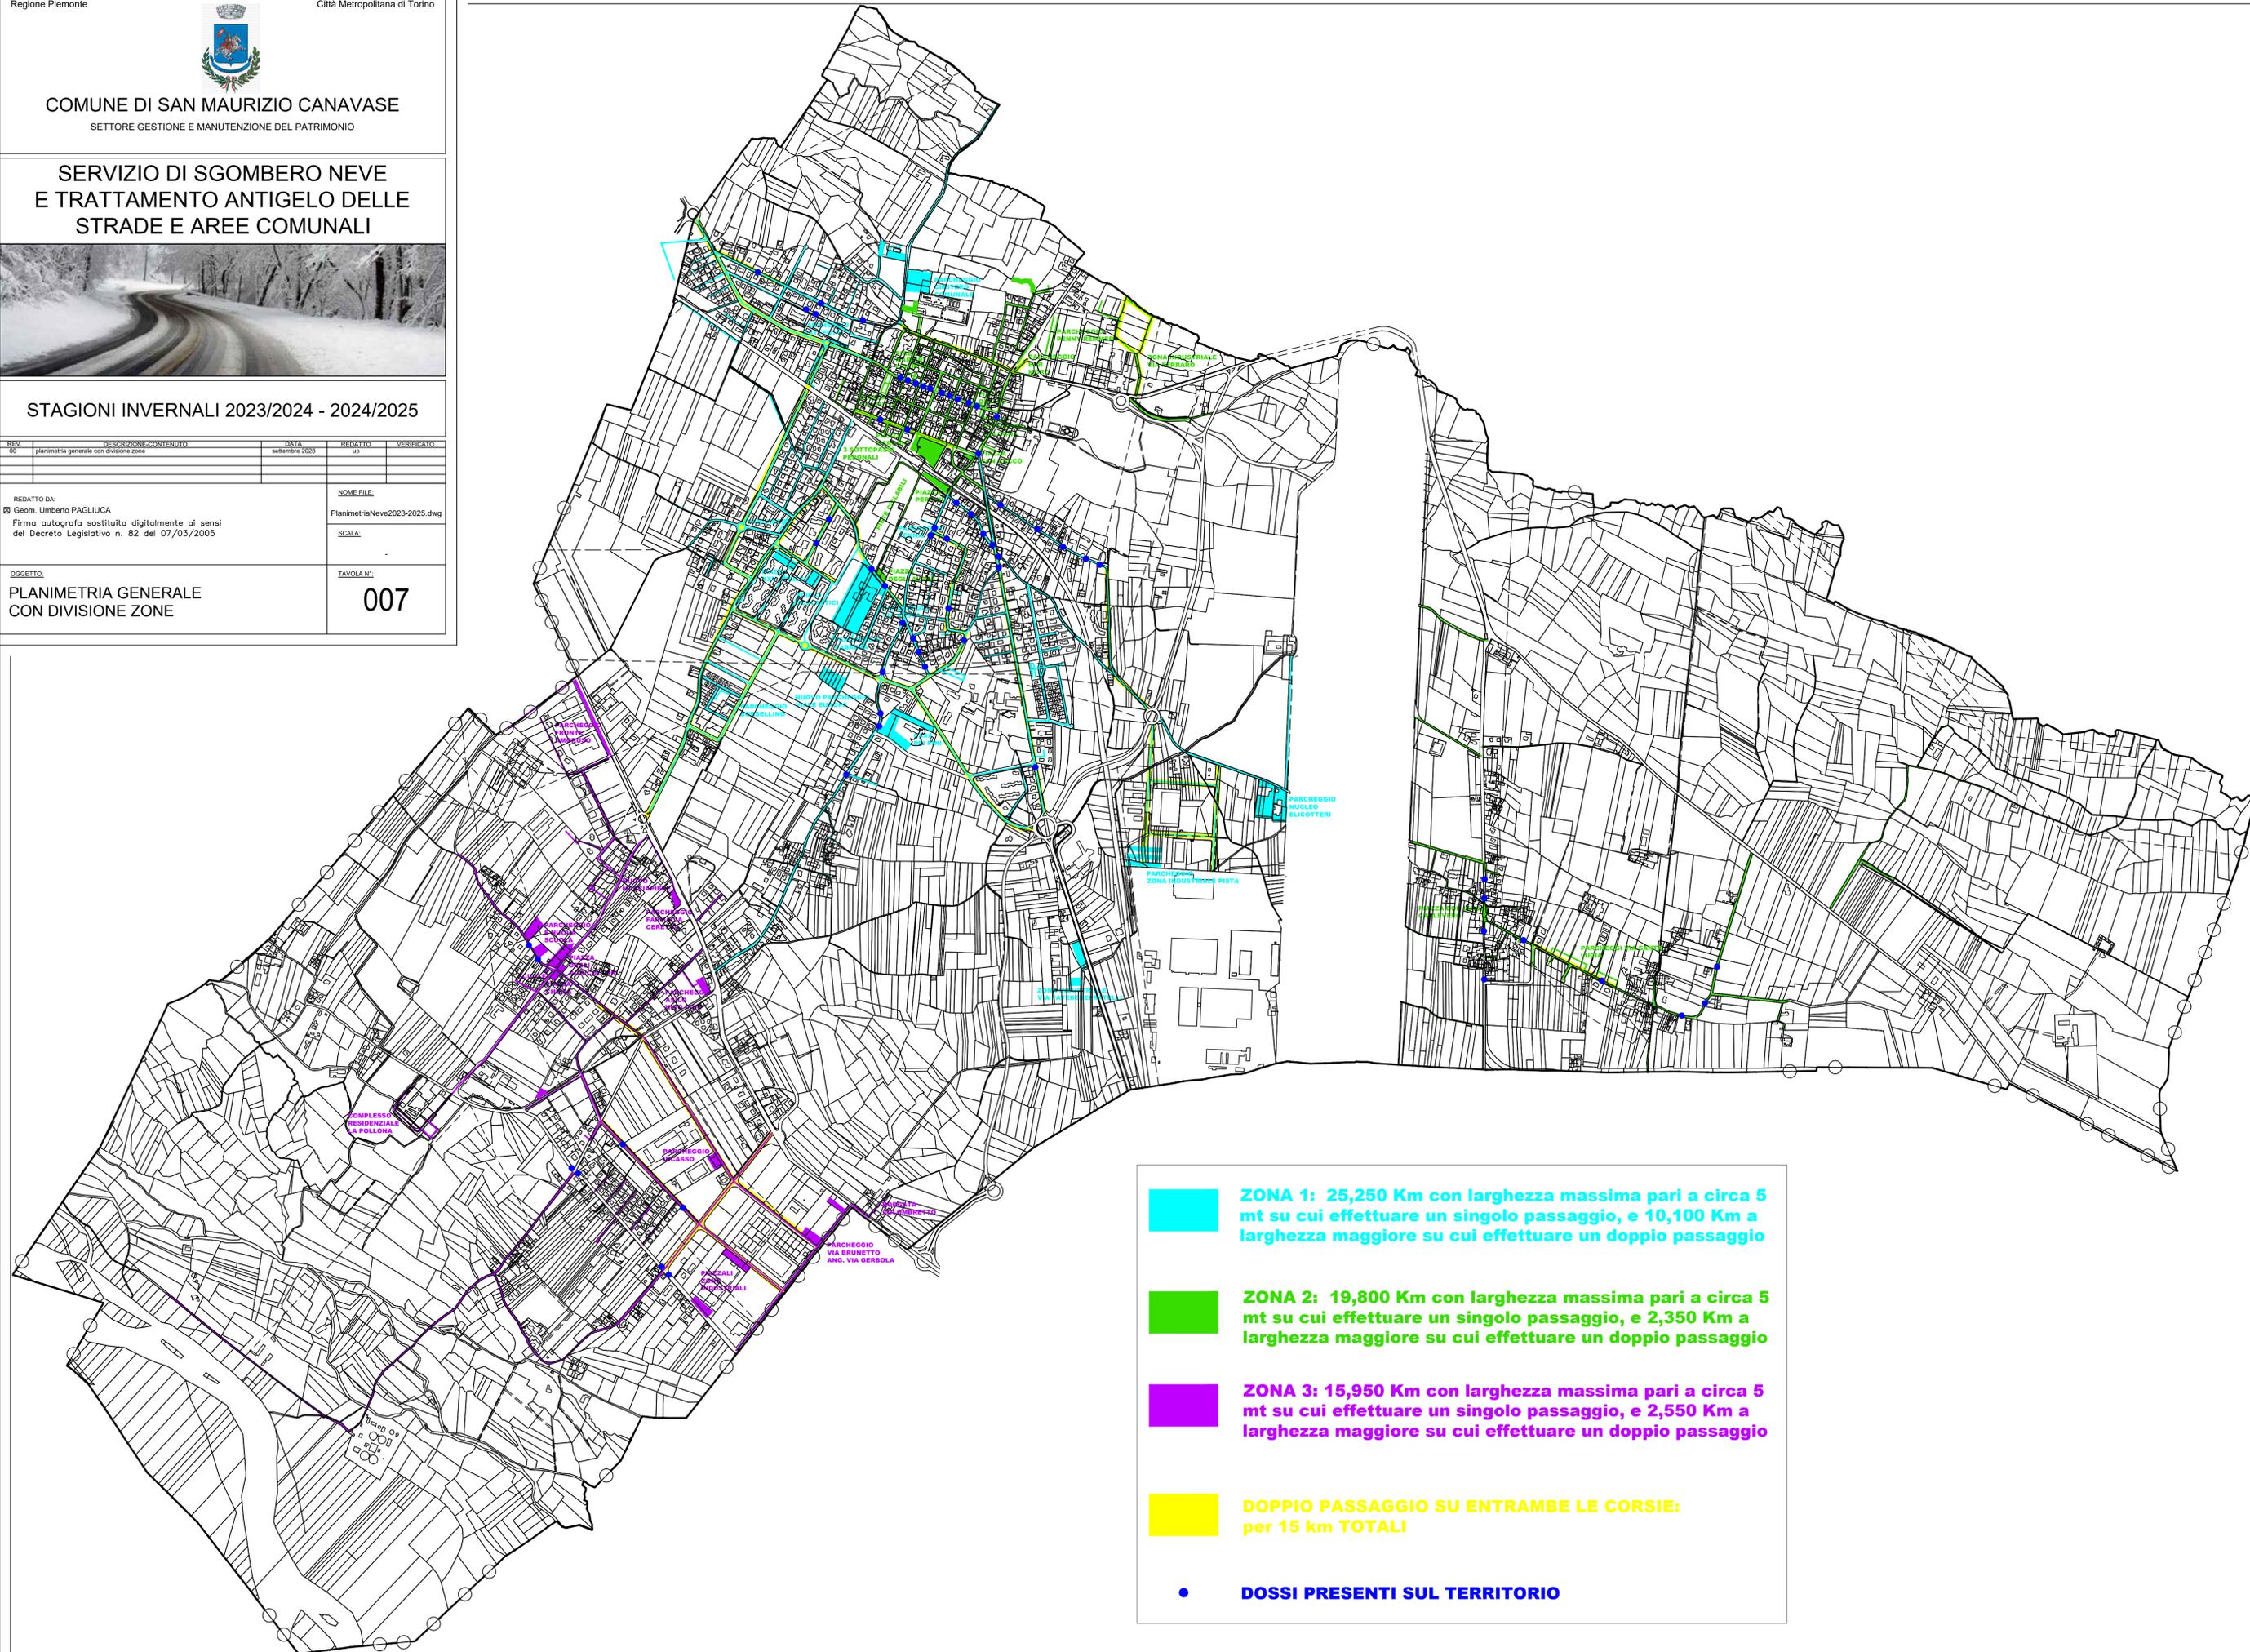

**ZONA 1: 25,250 Km con larghezza massima pari a circa 5 mt su cui effettuare un singolo passaggio, e 10,100 Km a larghezza maggiore su cui effettuare un doppio passaggio**

**ZONA 2: 19,800 Km con larghezza massima pari a circa 5 mt su cui effettuare un singolo passaggio, e 2,350 Km a larghezza maggiore su cui effettuare un doppio passaggio**

**ZONA 3: 15,950 Km con larghezza massima pari a circa 5 mt su cui effettuare un singolo passaggio, e 2,550 Km a larghezza maggiore su cui effettuare un doppio passaggio**

**DOPPIO PASSAGGIO SU ENTRAMBE LE CORSIE: per 15 km TOTALI**

**• DOSSI PRESENTI SUL TERRITORIO**