

REGIONE PIEMONTE
CITTA' METROPOLITANA DI TORINO
Comune di SAN MAURIZIO CANAVESE

PROGETTO DEFINITIVO - ESECUTIVO
ai sensi dell' art. 23 del D. Lgs. 16 aprile 2016, n. 50

Intervento:
ADEGUAMENTO FUNZIONALE AL SUPERAMENTO DELLE BARRIERE
ARCHITETTONICHE DI EDIFICIO "SCUOLA A. REMMERT"
SISTEMA DI ELEVAZIONE CON RELATIVE MODIFICHE AL FABBRICATO
ESISTENTE E SISTEMAZIONI ESTERNE
Via Lodovico Bo n. 2

OGGETTO:

INQUADRAMENTO URBANISTICO

Proprietà:
COMUNE DI SAN MAURIZIO C.SE
piazza Martiri della Libertà n. 1
10077 - San Maurizio C.se (TO)
p. iva: 01126920014

Progettazione architettonica e impianti:
Capogruppo mandatario R.T.P.
Arch. Dario MORDENTI
p. iva: 09081130016
piazza Emanuele Filiberto, 7 - 10122 TORINO
tel: +39 348.44.25.932
collaborazione progettazione strutturale:
Ing. Alessandro Grazzini

Coordinatore per la sicurezza
in fase di progettazione:
Mandante R.T.P.
Ing. Alessandro REMONDA
p. iva: 08534280014
via Paolo Veronese, 216/5 - 10148 TORINO
tel: +39 338.62.31.769

DOCUMENTO	SMC_DEF_ESEC_AR_01
REV.	--
SCALA	varie
DATA	27/09/2016



ESTRATTO P.R.G.C. Scala 1 : 2.000

TAVOLA n° 12/5vp/1vs
AZZONAMENTO E VIABILITA' CONCENTRICO


Zona normativa: S6 (Servizi)



ESTRATTO P.R.G.C. Scala 1 : 1.000

TAVOLA n° 9/5vp/1vs
CENTRO STORICO - TIPOLOGIE EDILIZIE

Cs9 EDIFICI E COMPLESSI EDILIZI DESTINATI AD ATTREZZATURE DI SERVIZIO
E/O DI USO PUBBLICO DI RECENTE COSTRUZIONE

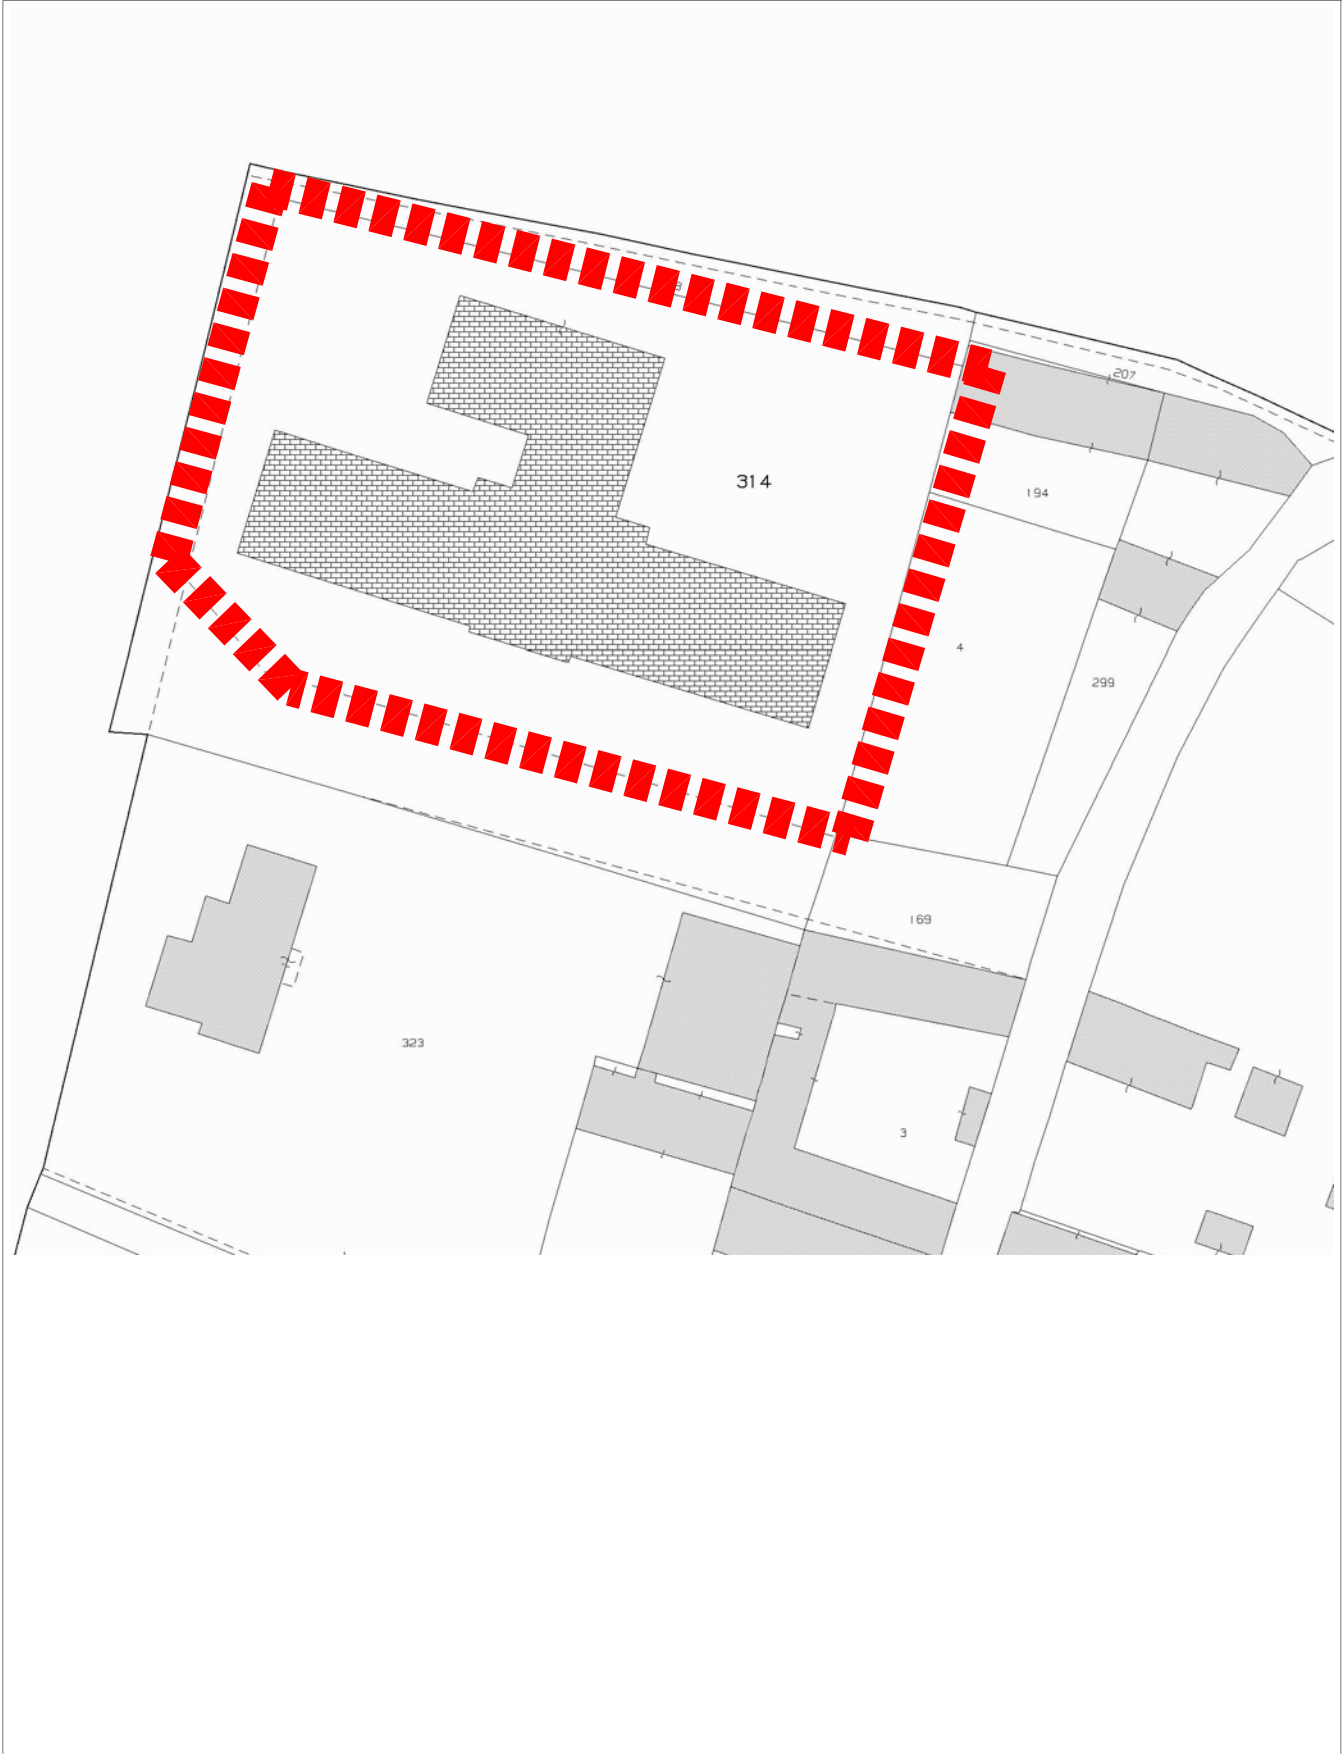

ESTRATTO MAPPA CATASTALE Scala 1 : 750

Foglio 5 - Particella 314