

PROGETTO DEFINITIVO - ESECUTIVO

ai sensi dell' art. 23 del D. Lgs. 16 aprile 2016, n. 50

**Intervento:**  
**ADEGUAMENTO FUNZIONALE AL SUPERAMENTO DELLE BARRIERE**  
**ARCHITETTONICHE DI EDIFICIO "SCUOLA A. REMMERT"**  
**SISTEMA DI ELEVAZIONE CON RELATIVE MODIFICHE AL FABBRICATO**  
**ESISTENTE E SISTEMAZIONI ESTERNE**  
**Via Lodovico Bo n. 2**

OGGETTO:

DETTAGLI PAVIMENTAZIONI

Proprietà:

COMUNE DI SAN MAURIZIO C.SE

piazza Martiri della Libertà n. 1  
10077 - San Maurizio C.se (TO)  
p. iva: 01126920014

Progettazione architettonica e impianti:


Capogruppo mandatario R.T.P.  
Arch. Dario MORDENTI  
p. iva: 09081130016  
piazza Emanuele Filiberto, 7 - 10122 TORINO  
tel: +39 348.44.25.932  
collaborazione progettazione strutturale:  
Ing. Alessandro Grazzini

Coordinatore per la sicurezza  
in fase di progettazione:

Mandante R.T.P.  
Ing. Alessandro REMONDA  
p. iva: 08534280014  
via Paolo Veronese, 216/5 - 10148 TORINO  
tel: +39 338.62.31.769

DOCUMENTO	SMC_DEF_ESEC_AR_12
REV.	--
SCALA	1:10
DATA	27/09/2016

DETTAGLIO PAVIMENTAZIONE SPAZI CALMI - SCALA 1:10

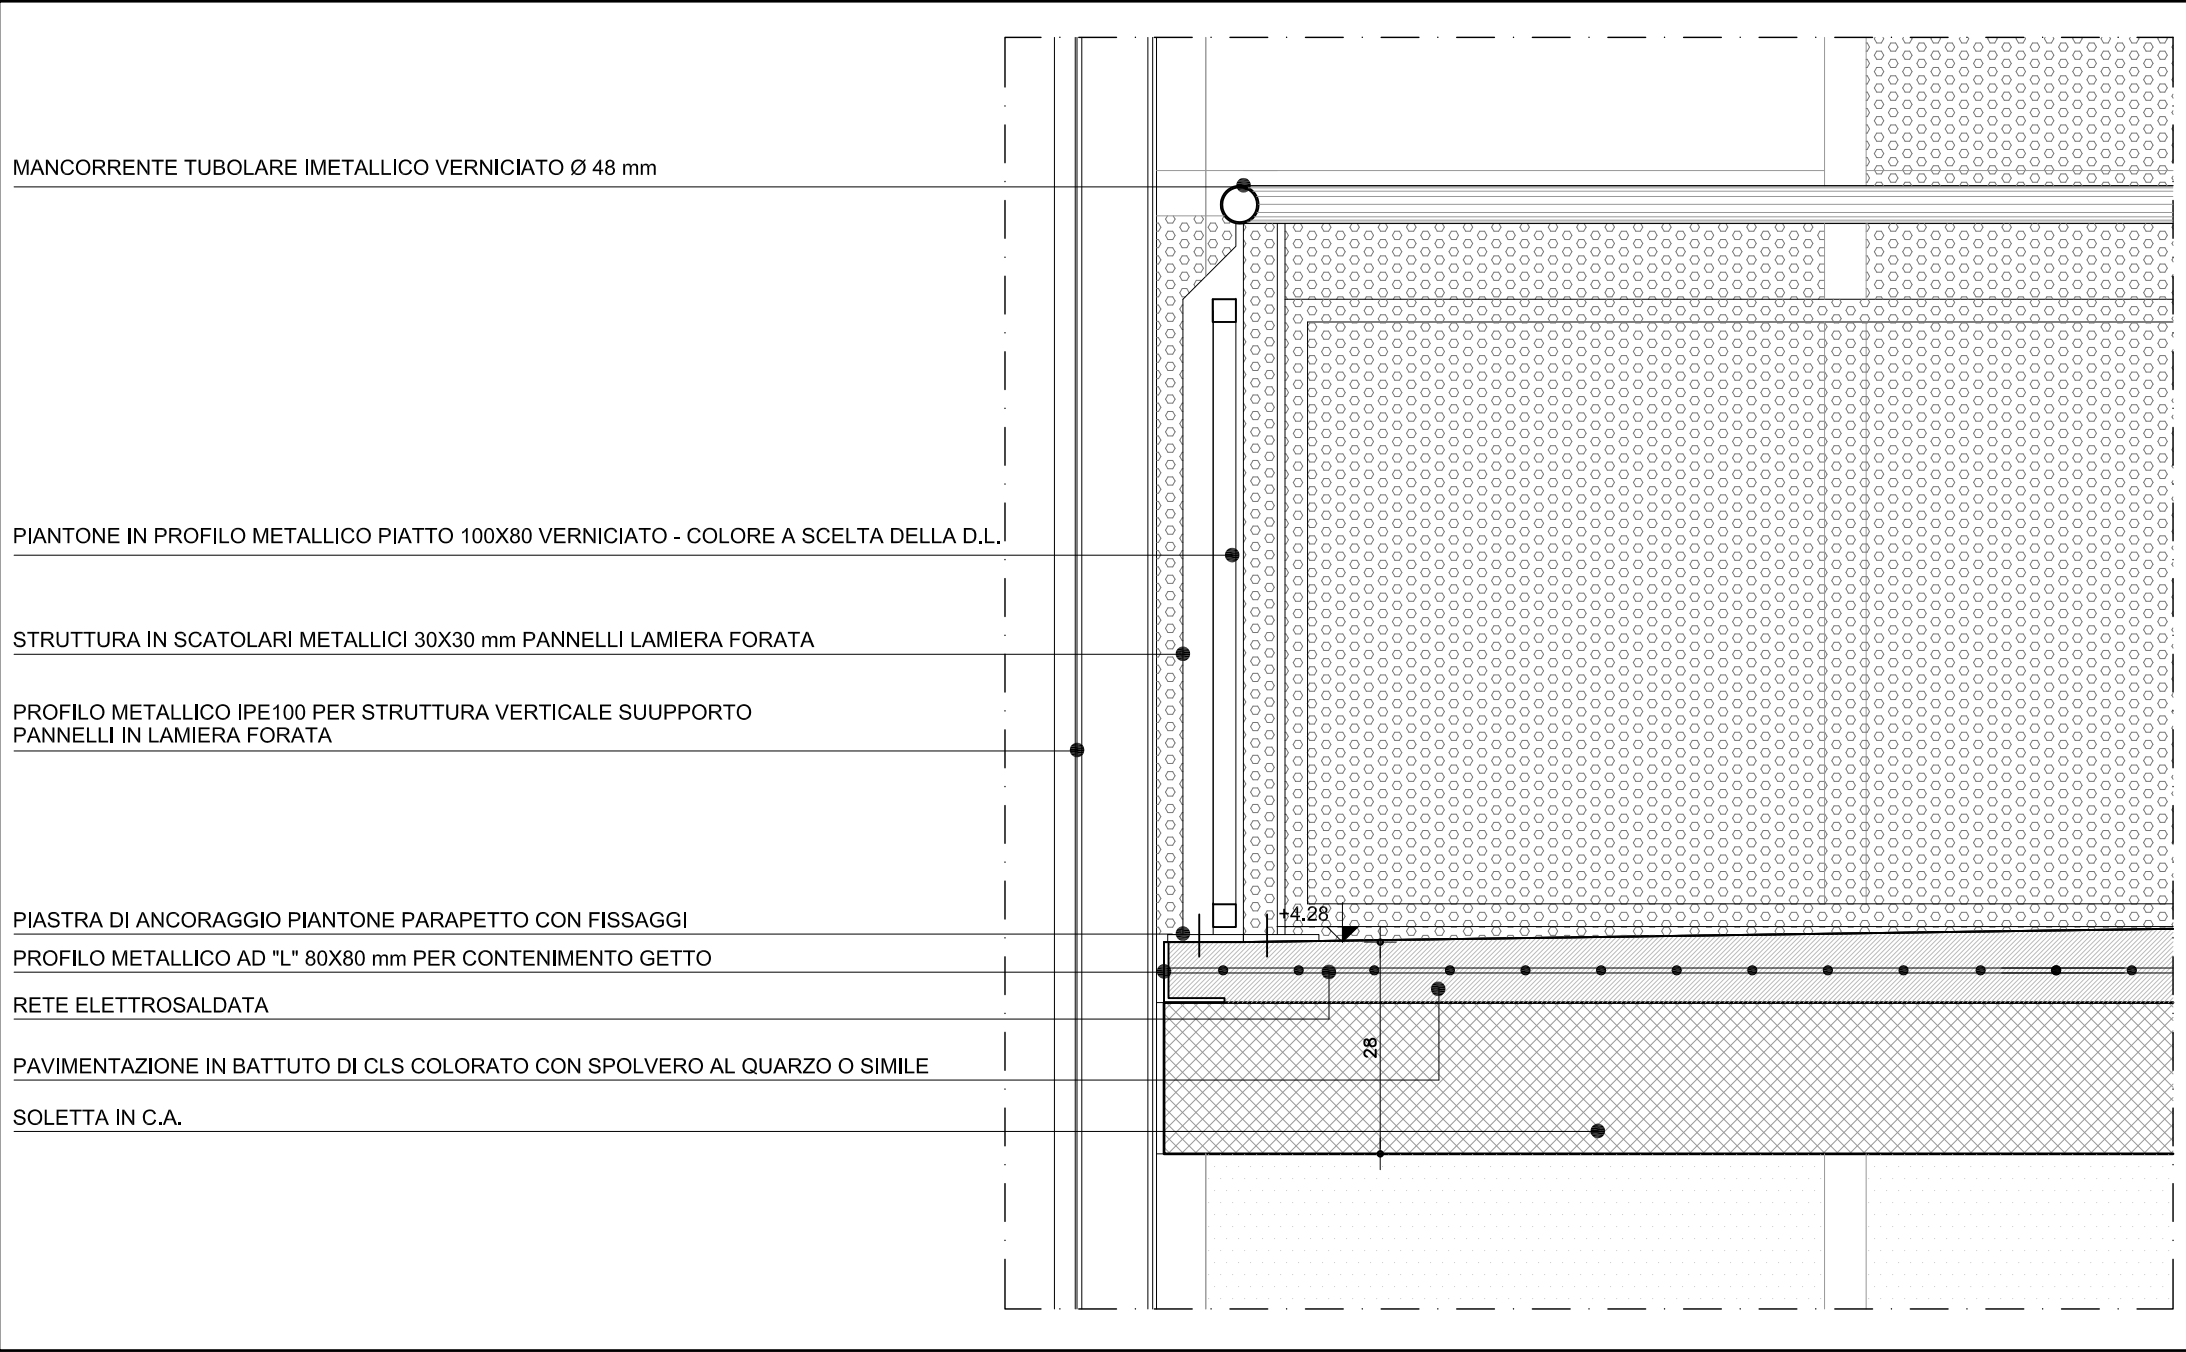

DETTAGLIO PAVIMENTAZIONE PIANEROTTOLO SBARCO ASCENSORE - SCALA 1:10

