

REGIONE PIEMONTE  
CITTA' METROPOLITANA DI TORINO  
Comune di SAN MAURIZIO CANAVESE

PROGETTO DEFINITIVO - ESECUTIVO

ai sensi dell' art. 23 del D. Lgs. 16 aprile 2016, n. 50

Intervento:  
ADEGUAMENTO FUNZIONALE AL SUPERAMENTO DELLE BARRIERE  
ARCHITETTONICHE DI EDIFICIO "SCUOLA A. REMMERT"  
SISTEMA DI ELEVAZIONE CON RELATIVE MODIFICHE AL FABBRICATO  
ESISTENTE E SISTEMAZIONI ESTERNE  
Via Lodovico Bo n. 2

OGGETTO:

PARTICOLARE ANCORAGGIO PROFILI METALLICI DI SOSTEGNO AI  
PANNELLI MICROFORATI

Proprietà:

COMUNE DI SAN MAURIZIO C.SE

piazza Martiri della Libertà n. 1  
10077 - San Maurizio C.se (TO)  
p. iva: 01126920014


Progettazione architettonica e impianti:

Capogruppo mandatario R.T.P.  
Arch. Dario MORDENTI  
p. iva: 09081130016  
piazza Emanuele Filiberto, 7 - 10122 TORINO  
tel: +39 348.44.25.932  
collaborazione progettazione strutturale:  
Ing. Alessandro Grazzini

Coordinatore per la sicurezza  
in fase di progettazione:

Mandante R.T.P.  
Ing. Alessandro REMONDA  
p. iva: 08534280014  
via Paolo Veronese, 216/5 - 10148 TORINO  
tel: +39 338.62.31.769

DOCUMENTO	SMC_DEF_ESEC_STR_06
REV.	--
SCALA	1:5
DATA	27/09/2016

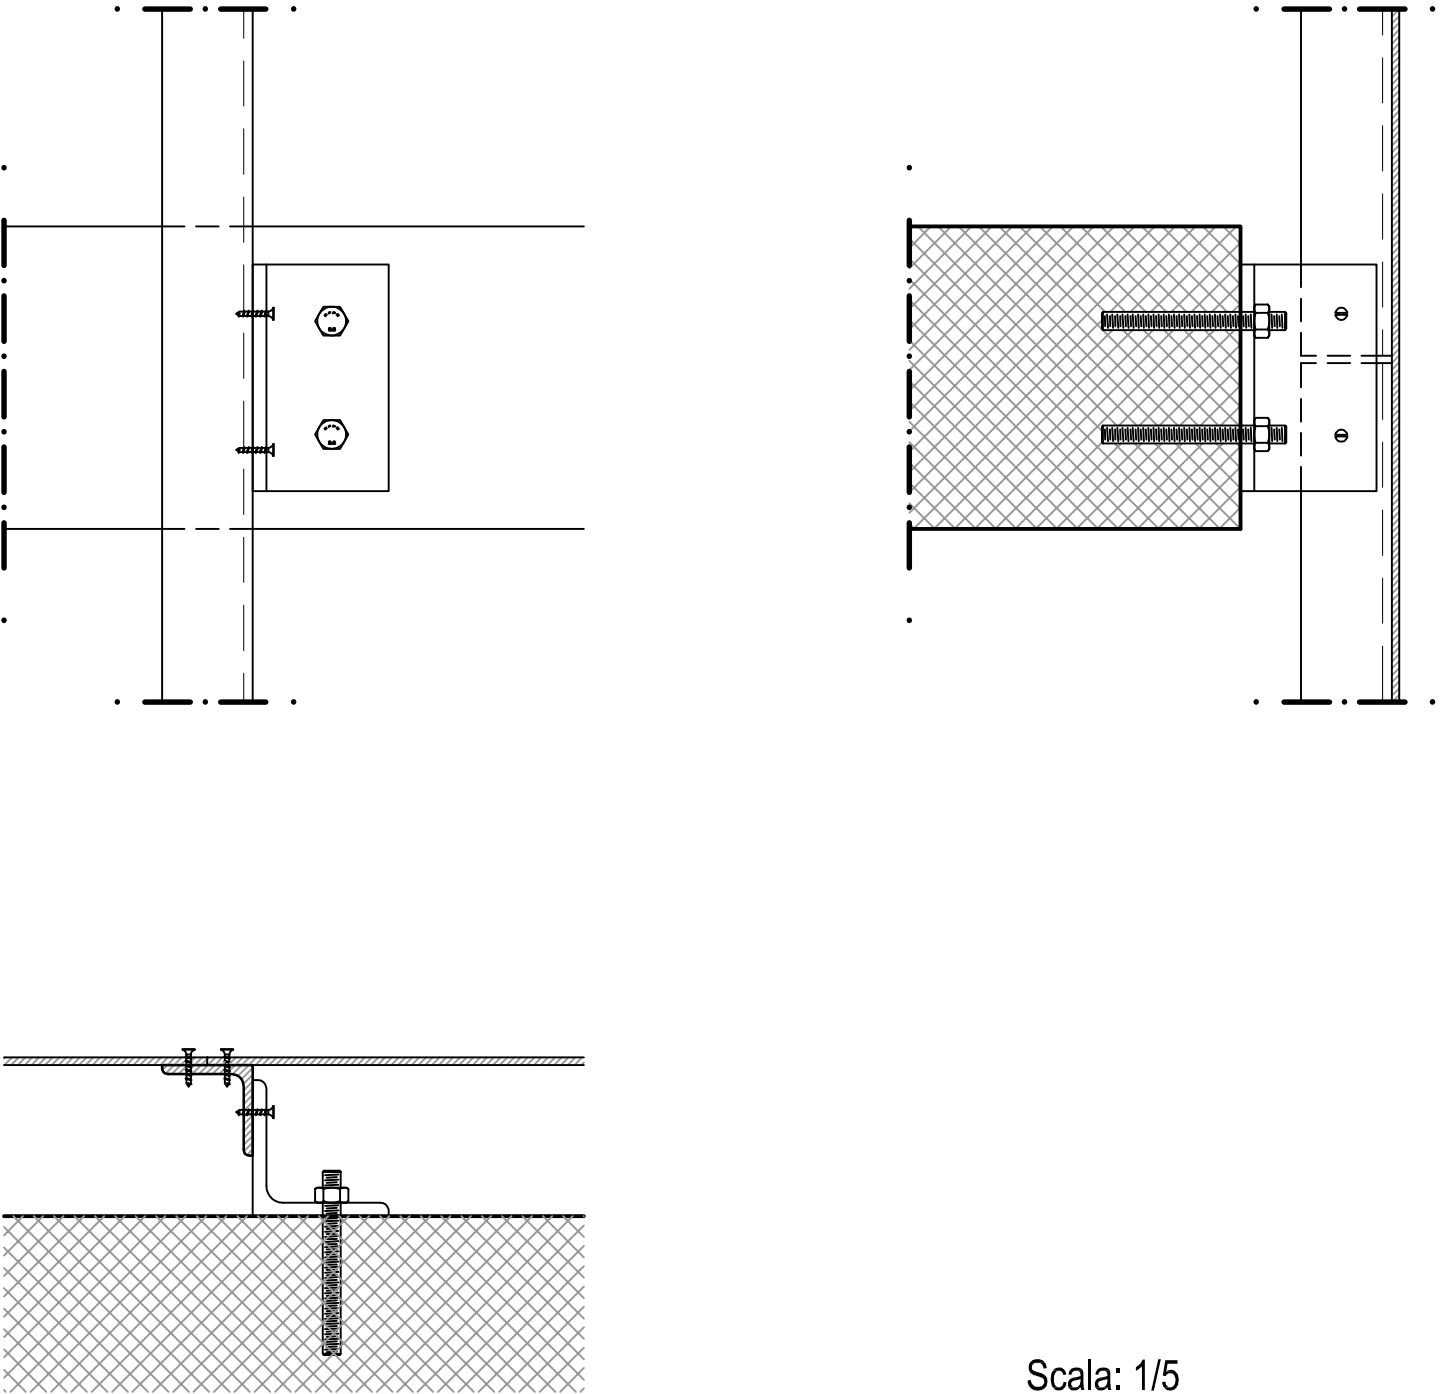

Scala: 1/5