

REGIONE PIEMONTE  
CITTA' METROPOLITANA DI TORINO  
Comune di SAN MAURIZIO CANAVESE

PROGETTO DEFINITIVO - ESECUTIVO  
ai sensi dell' art.23 del D. Lgs. 16 aprile 2016, n.50

Intervento:  
ADEGUAMENTO FUNZIONALE AL SUPERAMENTO DELLE BARRIERE  
ARCHITETTONICHE DI EDIFICIO "SCUOLA A. REMMERT"  
SISTEMA DI ELEVAZIONE CON RELATIVE MODIFICHE AL FABBRICATO  
ESISTENTE E SISTEMAZIONI ESTERNE  
Via Lodovico Bo n. 2

OGGETTO:

PIANO PRIMO

Proprietà:

COMUNE DI SAN MAURIZIO C.SE  
piazza Martiri della Libertà n. 1  
10077 - San Maurizio C.se (TO)  
p.iva: 01126920014

Progettazione architettonica e impianti:

Capogruppo mandatario R.T.P.  
Arch. Dario MORDENTI  
p.iva: 09081130016  
piazza Emanuele Filiberto, 7 - 10122 TORINO  
tel: +39 348.44.25.932  
collaborazione progettazione strutturale:  
Ing. Alessandro Grazzini


Coordinatore per la sicurezza  
in fase di progettazione:

Mandante R.T.P.  
Ing. Alessandro REMONDA  
p.iva: 08534280014  
via Paolo Veronese, 216/5 - 10148 TORINO  
tel: +39 338.62.31.769

DOCUMENTO	SMC_DEF_ESEC_STR_04
REV.	--
SCALA	1:50
DATA	27/09/2016


Il presente progetto è protetto a termini di legge.

PIANO PRIMO

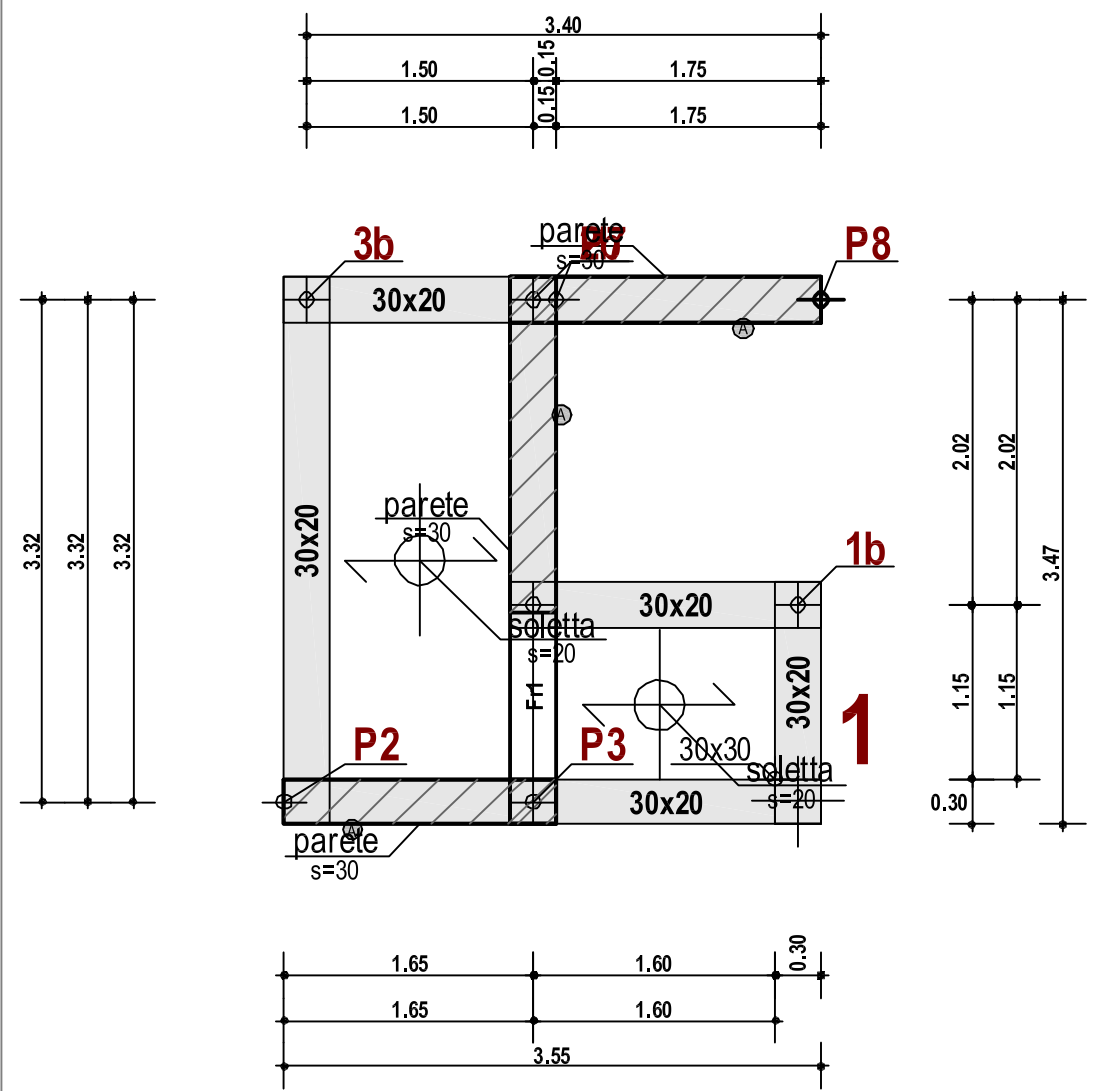


Scala: 1/50

PARETE P2-P3  
Piano Primo

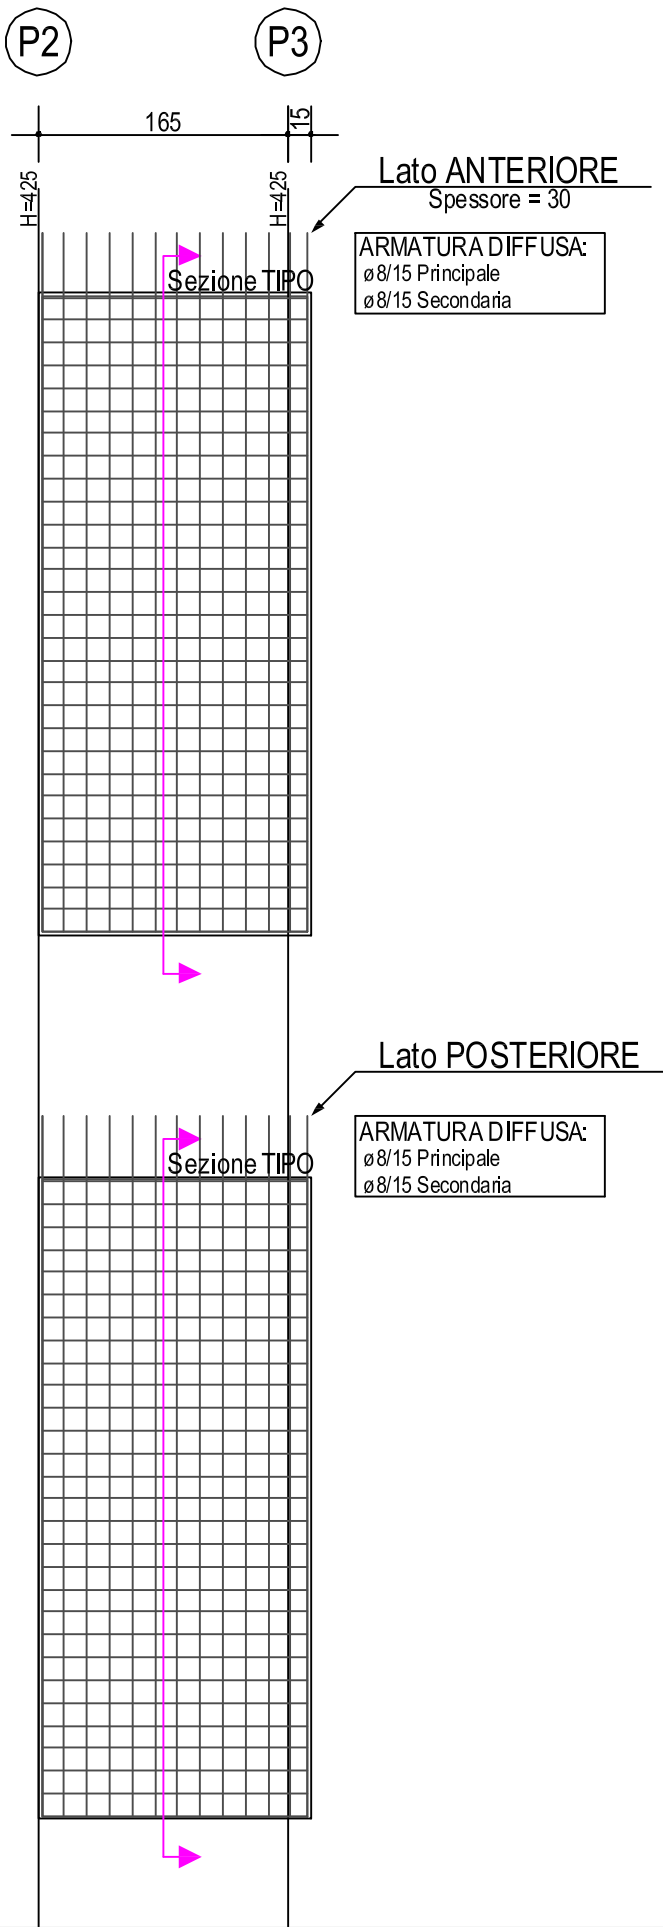


Scala: 1/50

PARETE P7-P8  
Piano Primo

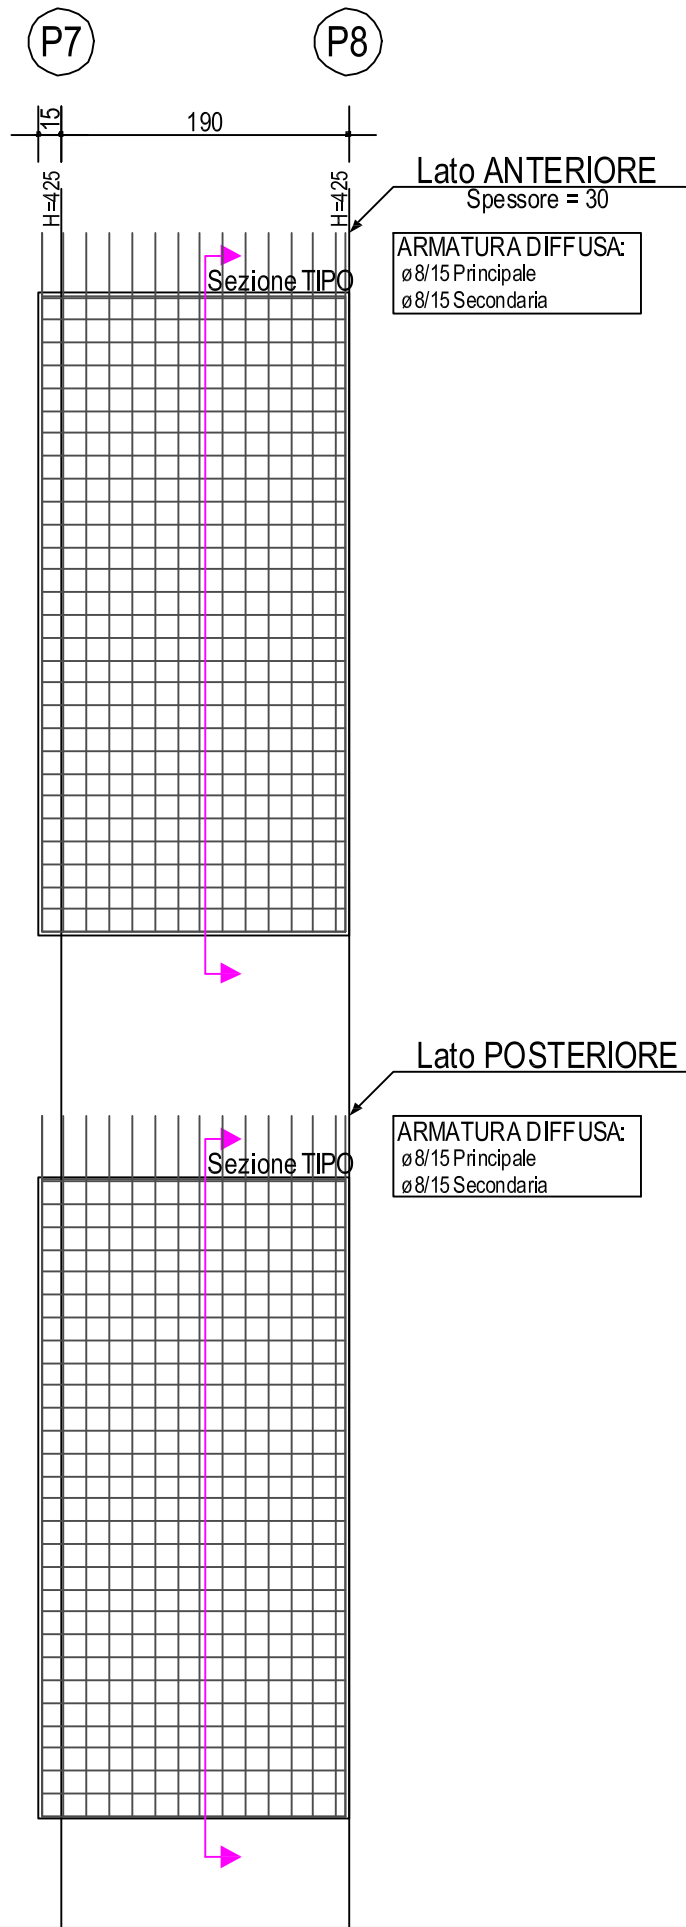


Scala: 1/50

PARETE P3-P7  
Piano Primo

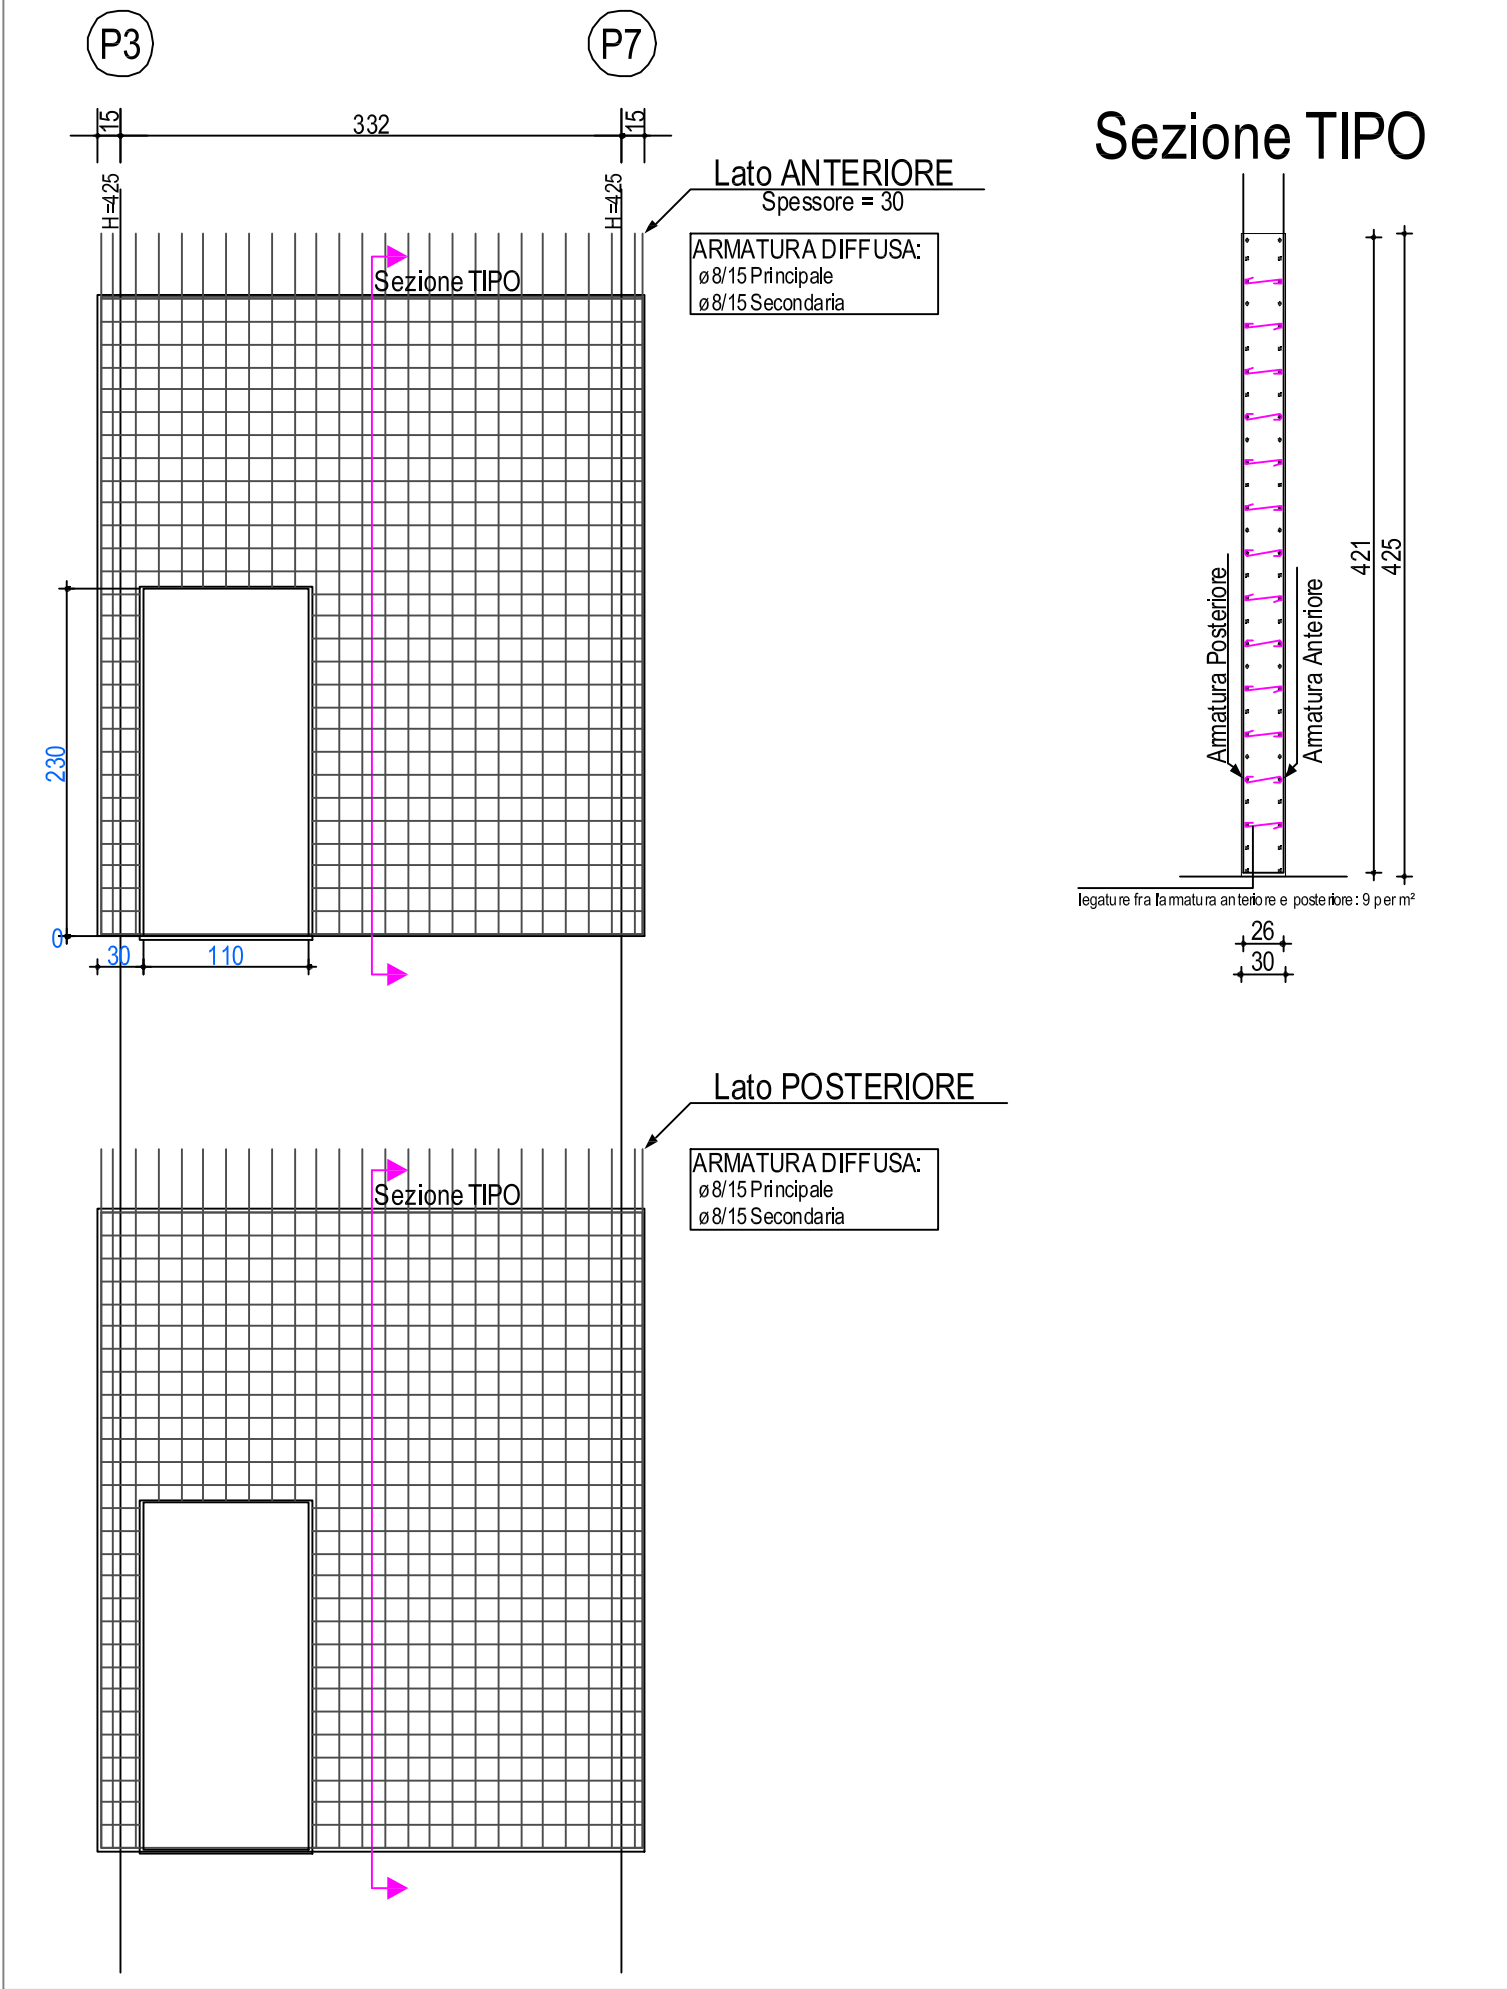


Scala: 1/50

SOLETTA P2-P3-P5-P7-3b  
Piano Primo

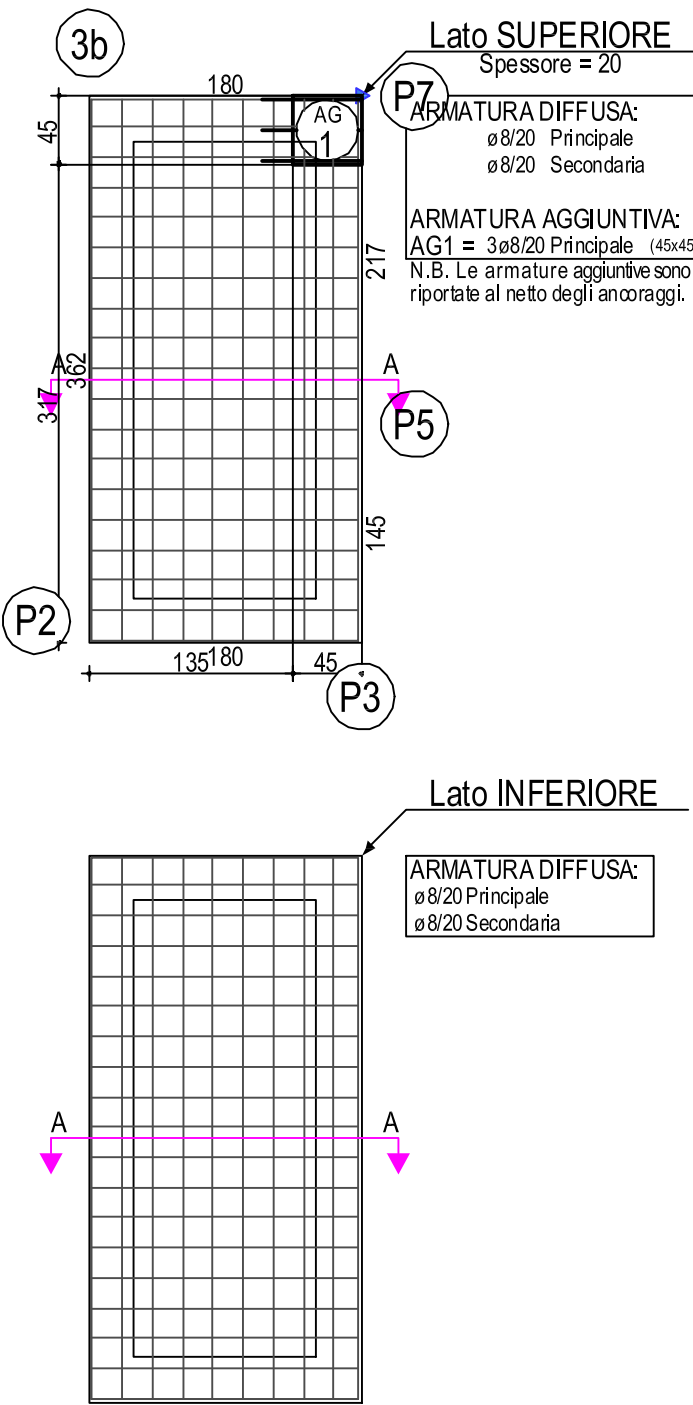


Sezione A-A

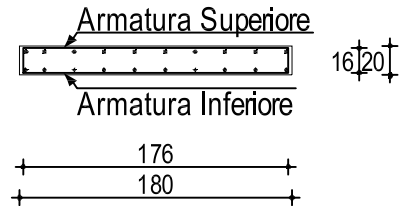

Scala: 1/50

TRAVE P2-3b  
Piano Primo

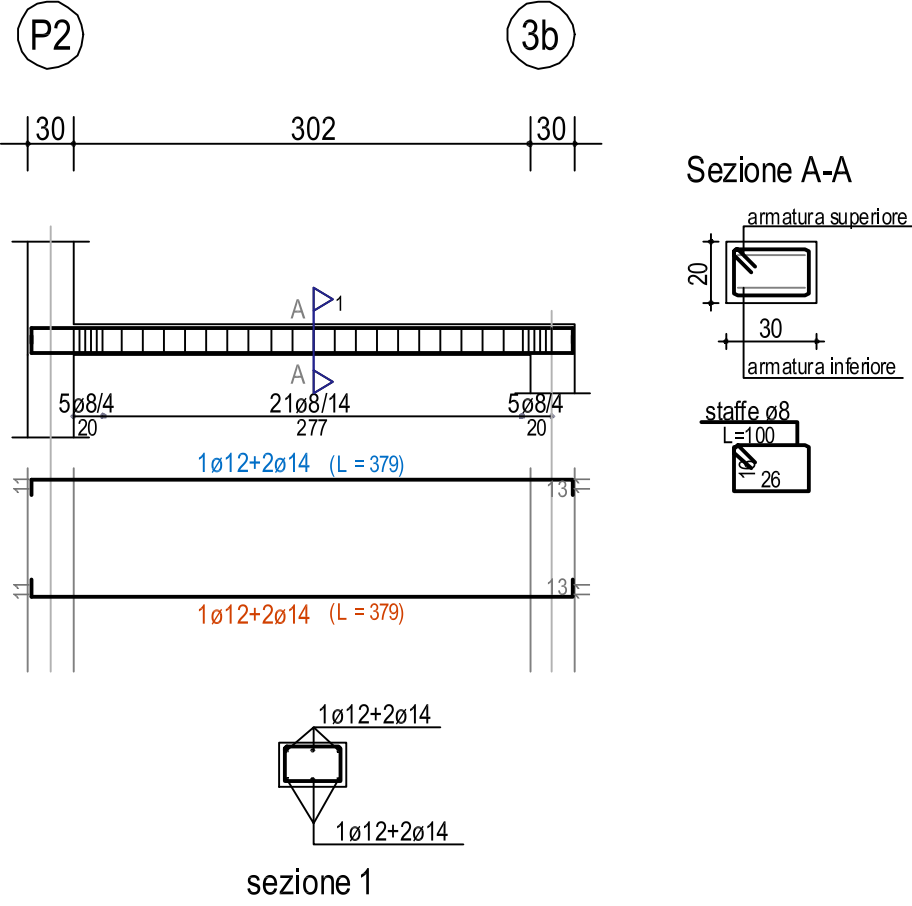


Scala: 1/50

CALCESTRUZZO A PRESTAZIONE GARANTITA  
Calcestruzzo secondo norma SNI EN 206-1 tipo:  
Classe di resistenza alla compressione:  
Classe di esposizione:  
Valore nominale del grano massimo:  
Classe di contenuto in cloruri:  
Classe di consistenza:  
Acciaio:


CPN A  
C28/35  
XC2  
D\_max x 32  
CI 0,4  
S4  
B 450 C

TRAVE P3-1  
Piano Primo

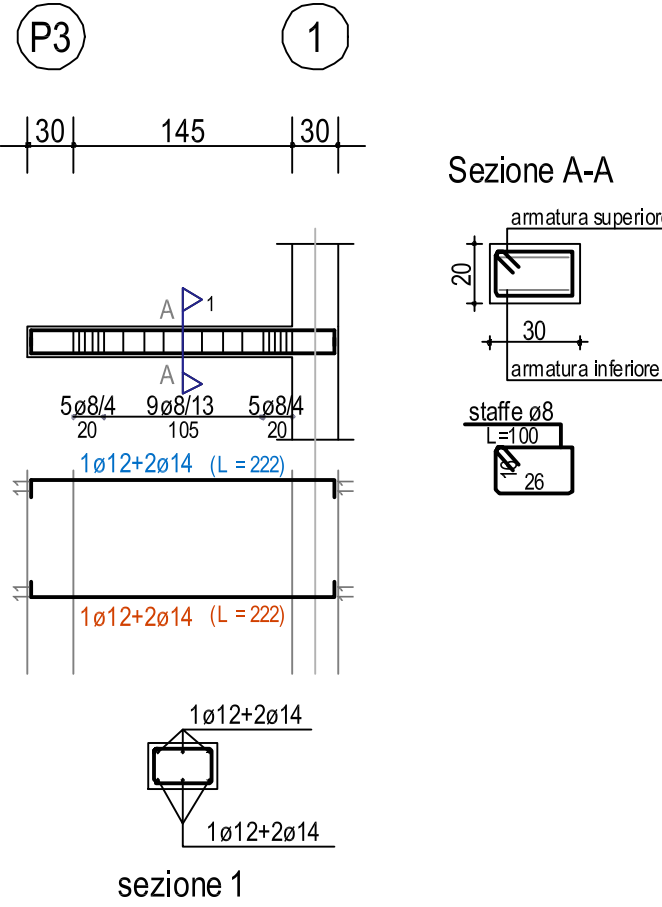


Scala: 1/50

TRAVE P5-1b  
Piano Primo

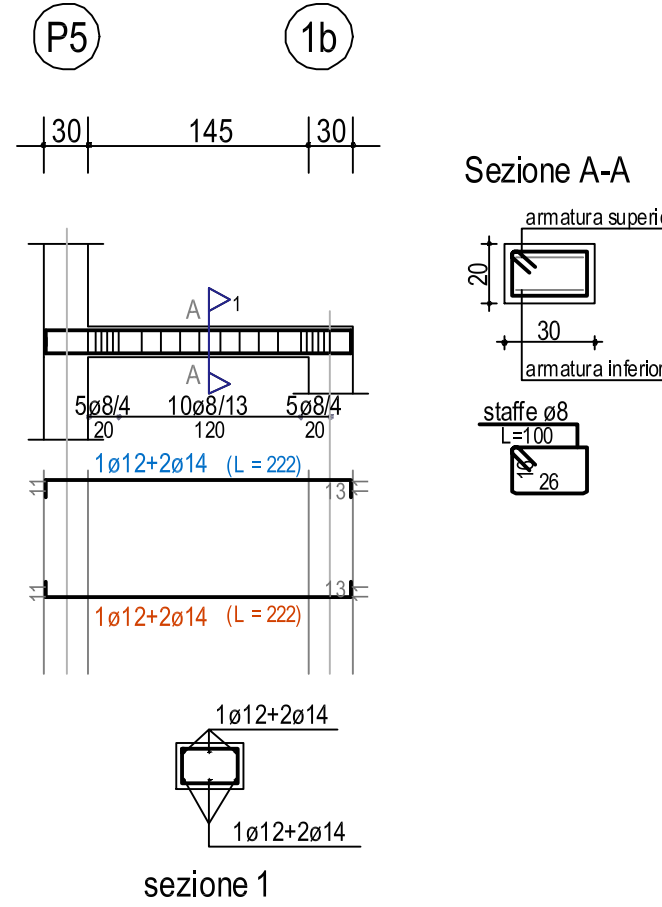


Scala: 1/50

TRAVE 3b-P7-2b  
Piano Primo

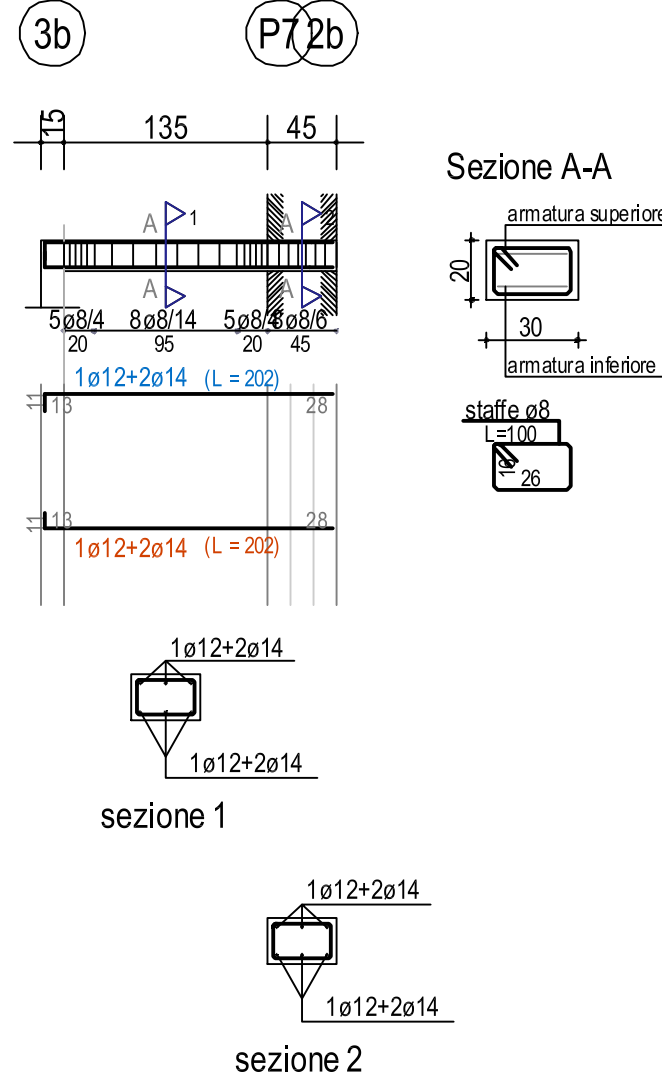


Scala: 1/50

TRAVE 1-1b  
Piano Primo

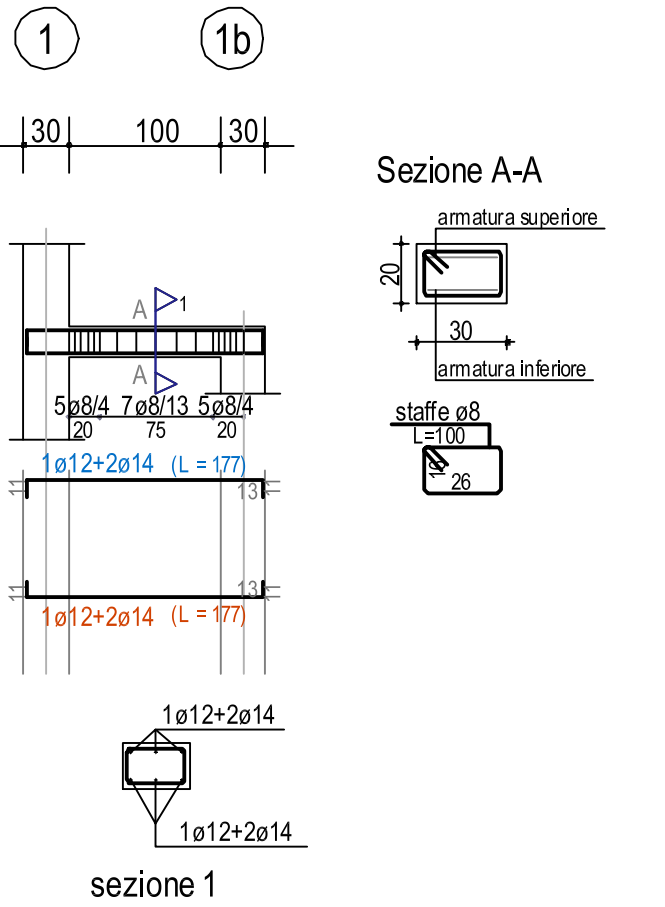


Scala: 1/50

SOLETTA P3-1-1b-P5  
Piano Primo

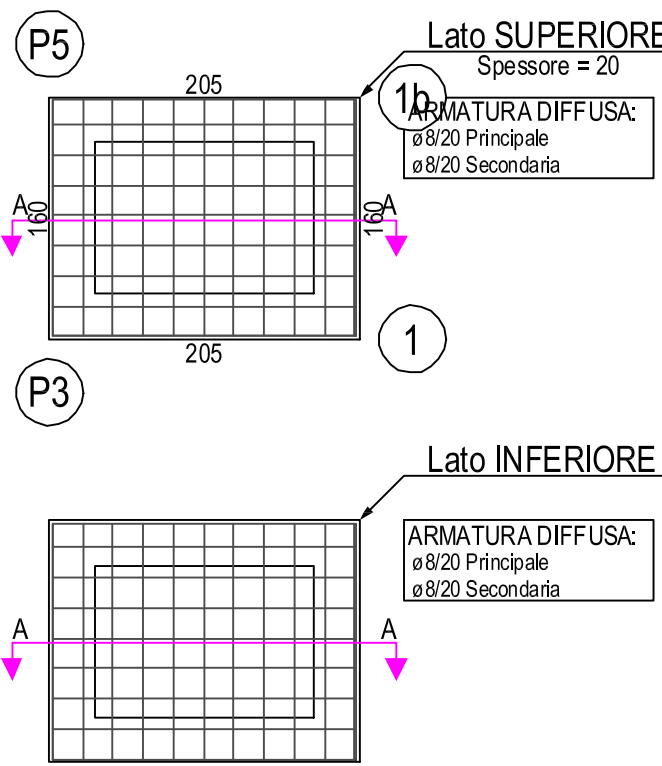

Sezione A-A

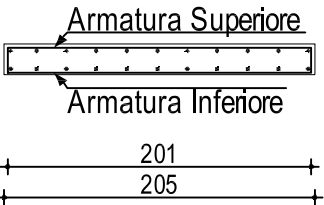

Scala: 1/50