REGIONE PIEMONTE

COMUNE DI SAN MAURIZZIO CANAVESE

Città Metropolitana di Torino

SISTEMAZIONE DI TRATTO DI VIA SAN LUIGI

PROGETTO DEFINITIVO

Committente: COMUNE DI SAN MAURIZZIO CANAVESE Piazza Martiri della Libertà, 4/1 10077 - San Maurizio Canavese (TO) P.IVA: 01128000014	Responsabile del procedimento: Geom. Fernando BELLOSTA QUARTA Ufficio Tecnico - Servizio Lavori Pubblici
Il Progettista: Arch. Andrea GLIAETTI C.F. LYT NDR 73P25 L219R Strada Cirié, 51 - Casella Torinese	Collaborazione:
Imprese:	

PIANTE, SEZIONI E PROFILI - STATO DI FATTO

TAVOLA 2	SCALA 1:100 - 1:200	DATA: AGG.: AGG.:

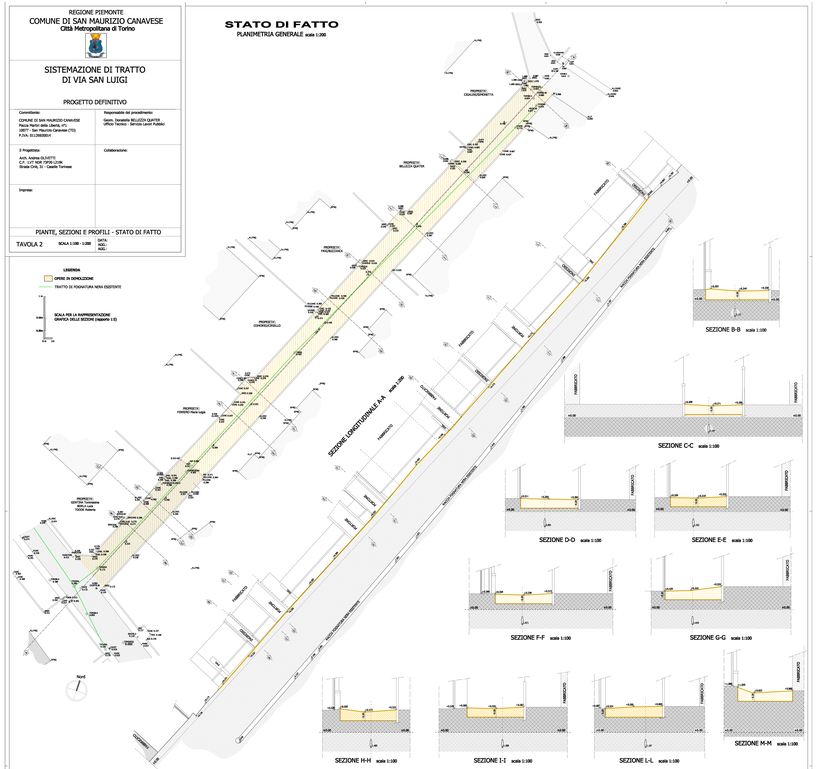
STATO DI FATTO
PLANIMETRIA GENERALE scala 1:200