

SISTEMAZIONE DI TRATTO
DI VIA SAN LUIGI

PROGETTO DEFINITIVO


Comitente:	Responsabile del procedimento:
COMUNE DI SAN MAURIZIO CANAVESE Piazza Martiri della libertà, n°5 10090 San Maurizio Canavese (TO) P.IVA: 0118929041	Gentile, Daniela BELLEZZA QUINTERO Ufficio Tecnico - Servizi Lavori Pubblici

Il Progettista:	Collaboratore:
Asst. MARIA OLIVETTI G.R. STUDIO 3200 LITE Via S. Pietro 11 - 10090 San Maurizio Canavese (TO) P.IVA: 0118929041	

Impresa:

DOCUMENTAZIONE FOTOGRAFICA

SCALA 1:200	DATA:
TAVOLA 6	16/05/2023

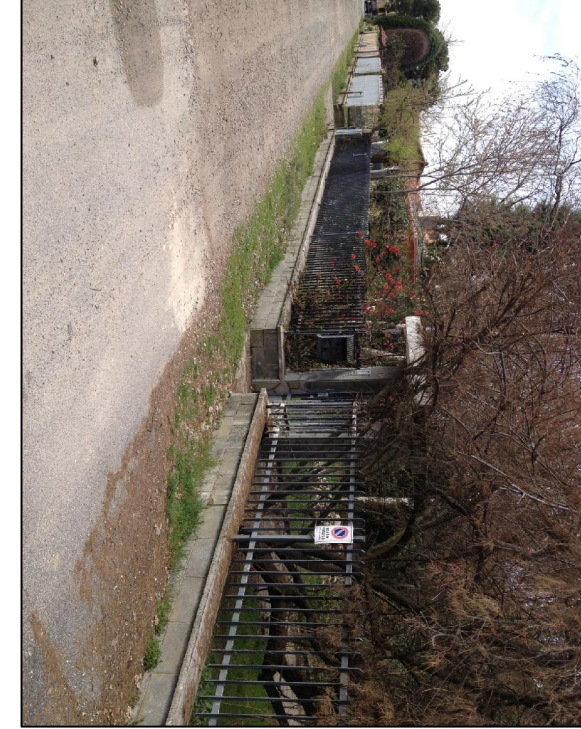

PIANTA STRADA scala 1:200

