

comune				REGIONE PIEMONTE CITTÀ METROPOLITANA di TORINO Comune di SAN MAURIZIO CANAVESE			
fase progettuale				PROGETTO ESECUTIVO ai sensi dell'art. 23 del D.Lgs 18 aprile 2016, n.50			
intervento				SISTEMAZIONE AREE VERDI IN VIA CERESOLE E VIA GRAN PARADISO			
oggetto				INQUADRAMENTO TERRITORIALE URBANISTICO			
proprietà				COMUNE di SAN MAURIZIO CANAVESE Piazza Martiri della Libertà n. 1 10077 - San Maurizio Canavese (TO) P. IVA 01126920014			
progettazione				Capogruppo mandatario R.T.P. Progettazione e D.L. Generale Arch. TESTA ALESSANDRO GIULIO Cod. Fisc. TST LSN 78B28 L219K P. IVA 09160620010 Via Duchessa Jolanda n. 18 - 10138 Torino (TO) Tel. +39 338 / 477.24.35 Mandante R.T.P. Coordinatore Sicurezza Progettazione ed Esecuzione Ing. GRAZZINI ALESSANDRO Cod. Fisc. GRZ LSN 76L19 L219W P. IVA 10127960010 Via Duchessa Jolanda n. 18 - 10138 Torino (TO) Tel. +39 347 / 980.09.18			
note				data	scala	elaborato n°	
				10/11/2016	1 : 2.000	ESEC_T-01	
				rev.00	1 : 1.500		




ESTRATTO P.R.G.C.

Scala 1 : 2.000

TAVOLA n° 12/5vp/1vs
AZZONAMENTO E VIABILITA' CONCENTRICO

Zona normativa: S58 (Aree per Servizi a livello comunale)
Verde attrezzato, parcheggio

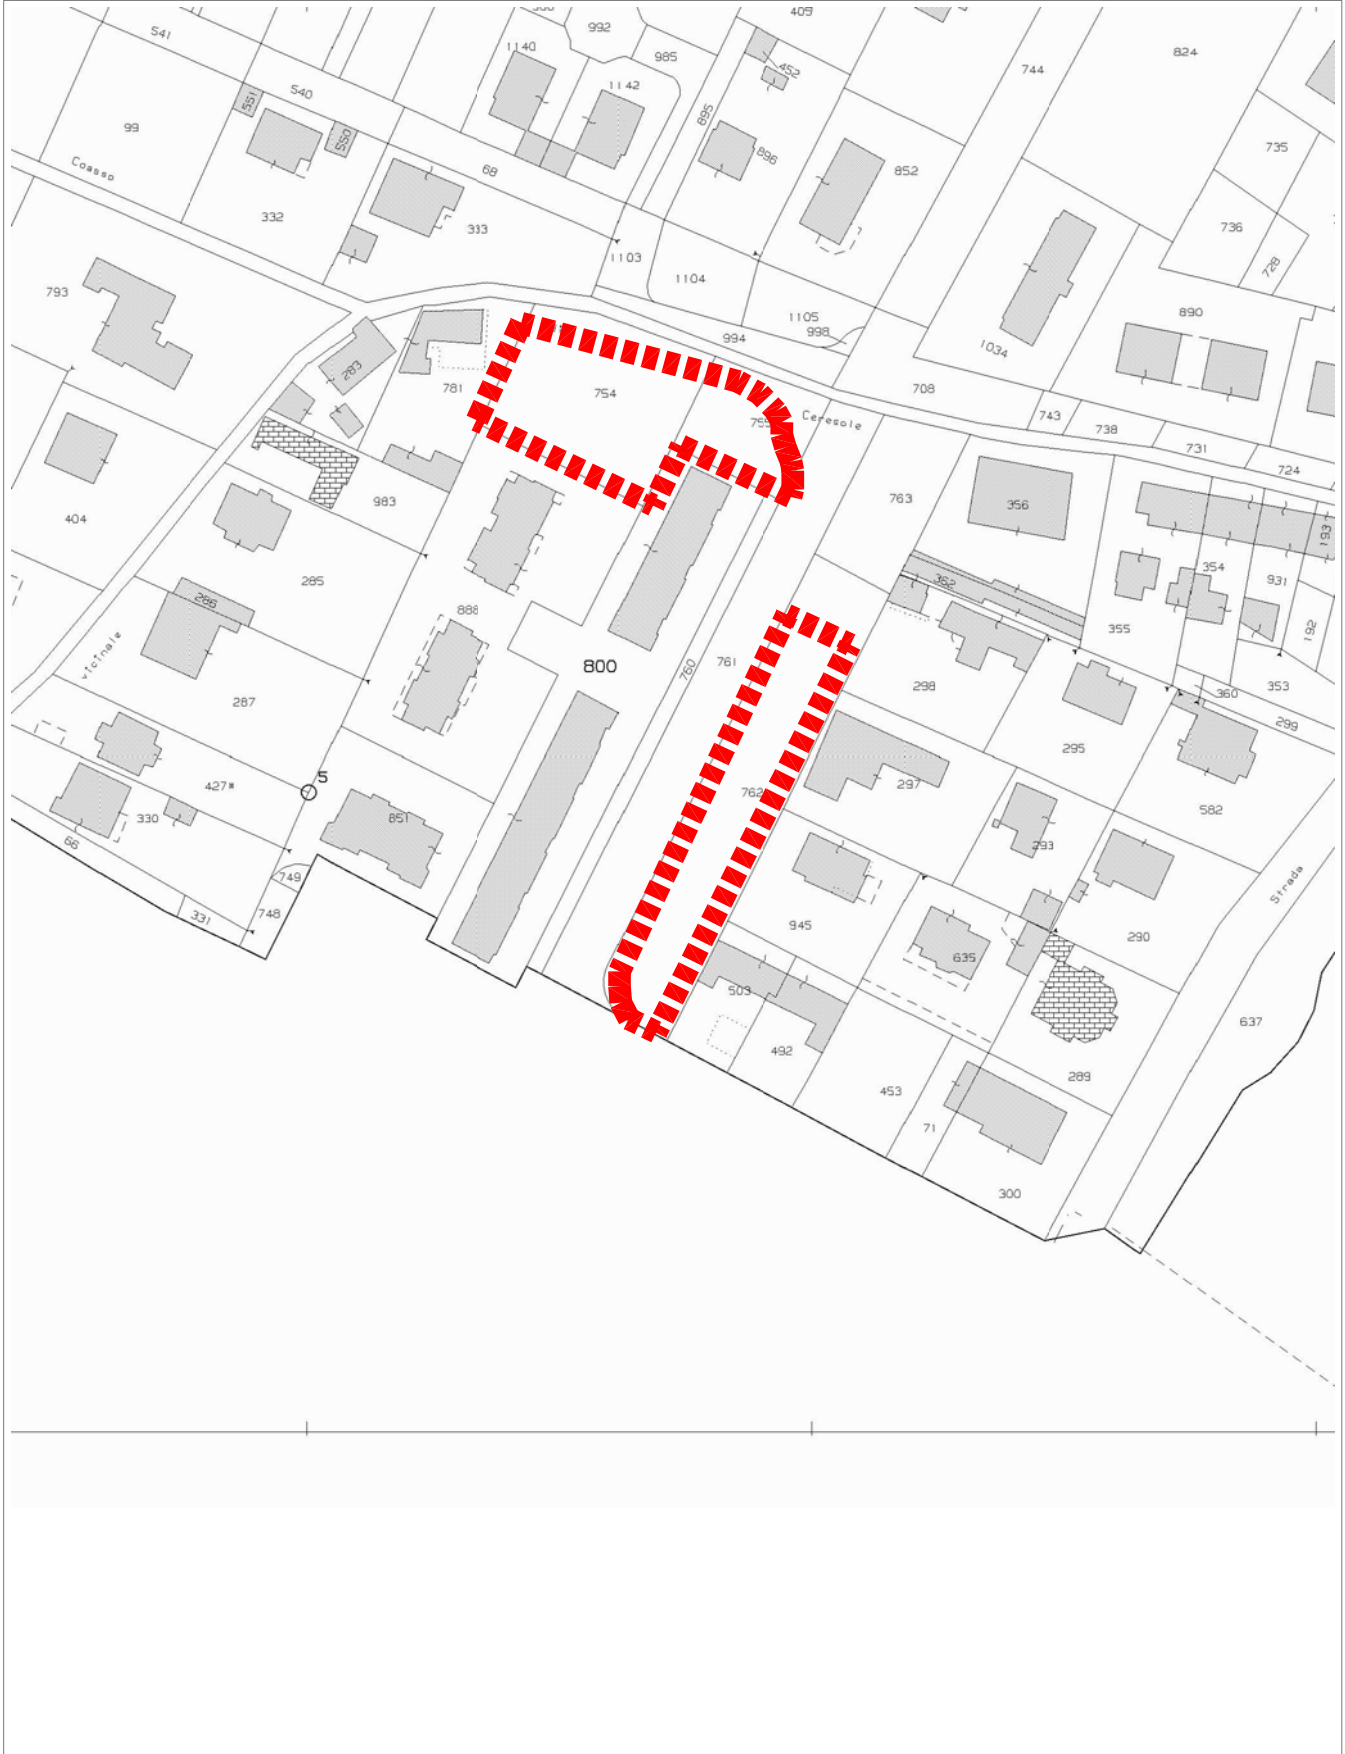

ESTRATTO MAPPA CATASTALE

Scala 1 : 750

Foglio 6 - Particelle 755, 756, 762

