



TAV. 4

COMUNE DI SAN MAURIZIO CANAVESE
PROGETTO PER LA SISTEMAZIONE
DEL CORTILE DEL
PALAZZO MUNICIPALE E NUOVA
ILLUMINAZIONE DEL MONUMENTO AI
CADUTI.

PROGETTO
PARTICOLARI COSTRUTTIVI

SCALA 1:20 – 1:10

2018
Ugo Maria Jelmini Architetto
10071 Borgaro T.se – Via Roma n°11, Tel. 011 470.49.80

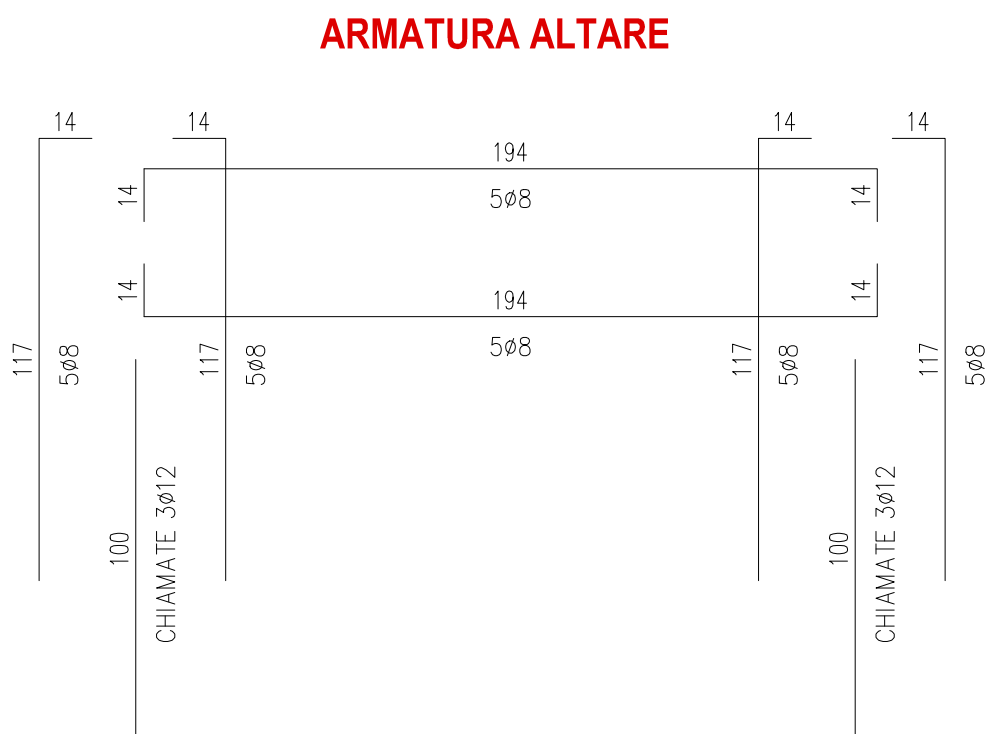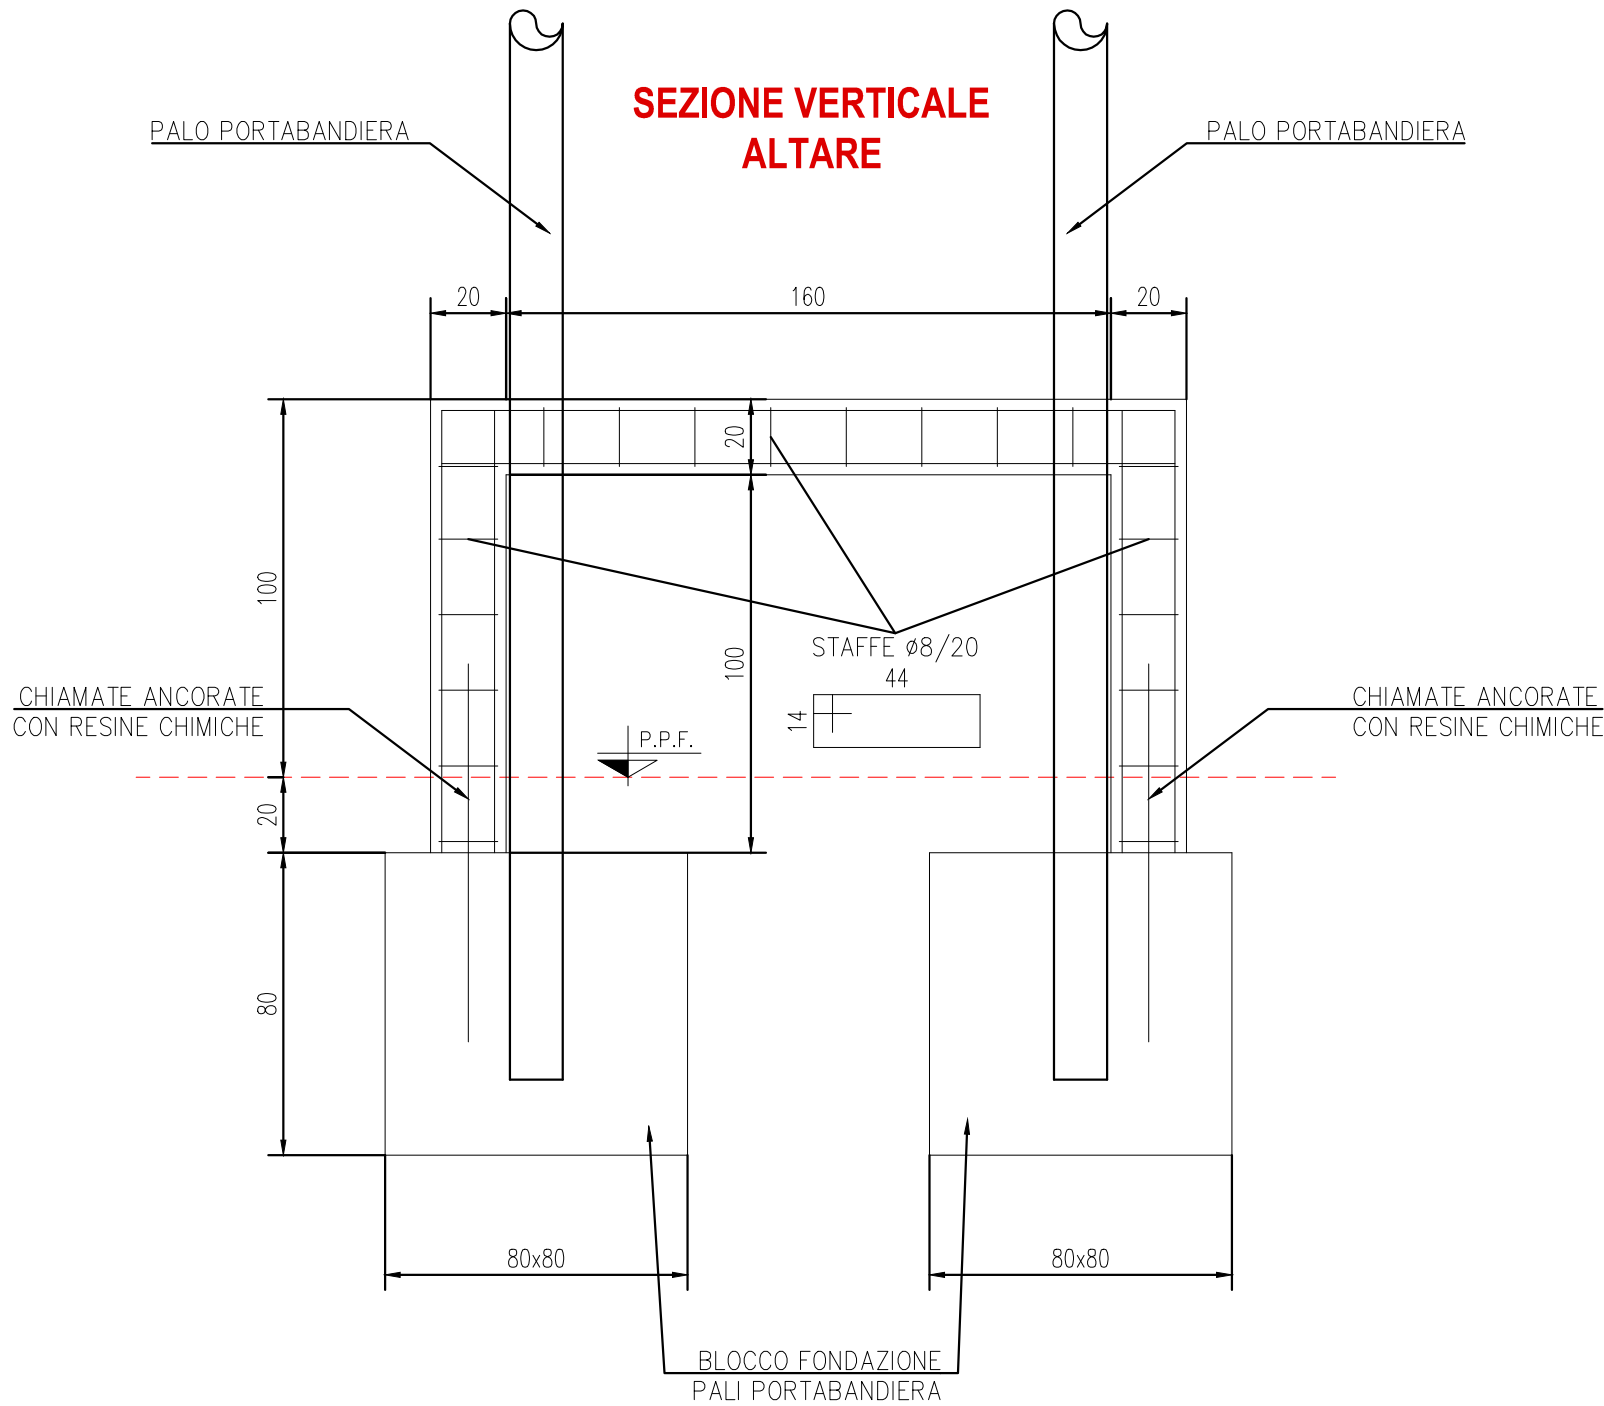

MATERIALI	
CALCESTRUZZO	C 32/40 Rck 40 N/mm ²
CLASSE DI ESPOSIZIONE	XC4
CLASSE DI CONSISTENZA	S3
MAX. DIMENSIONE AGGREGATO	20 mm
COPRIFERRO NOMINALE	30 mm
ACCIAIO PER C.A.	B 450 C
ACCIAIO PER PROFILI E PIATTI	S 275

