



Planimetria Catastale
scala 1:2000



PRGC con Zonizzazione
scala 1:2000

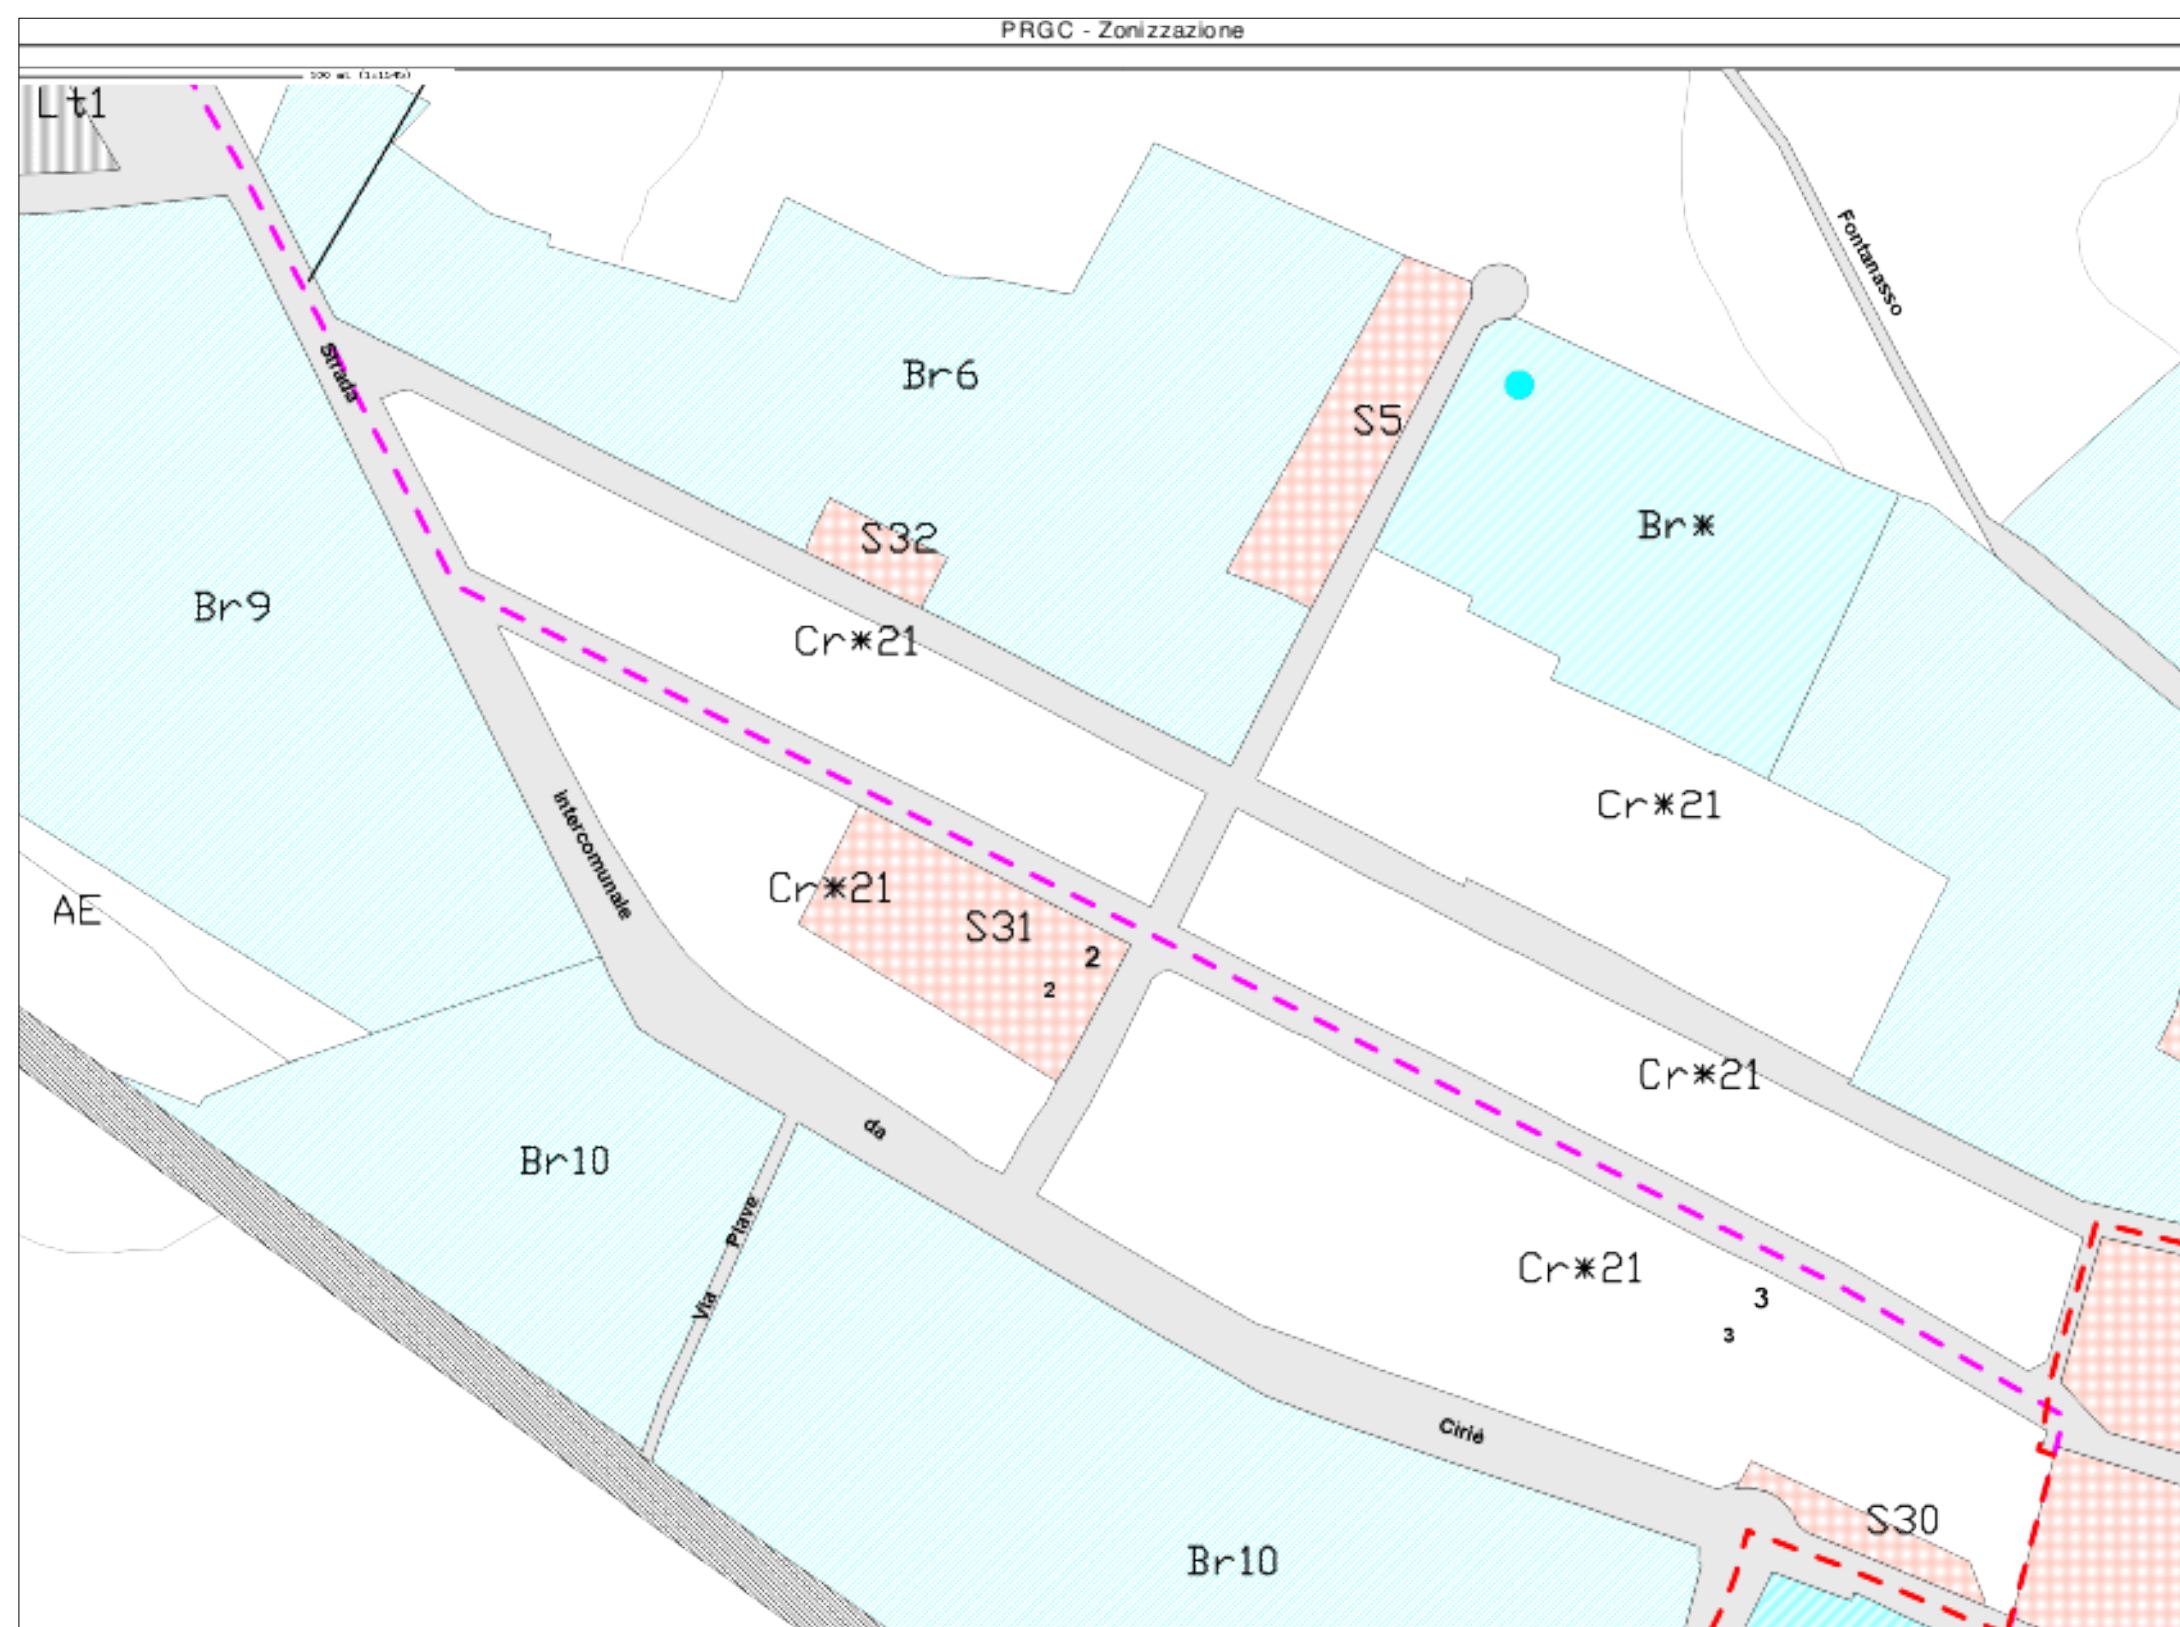

NOTA:
Non e' consentito rilevare
dimensioni in scala dal
disegno, che non siano
espressamente quotate.

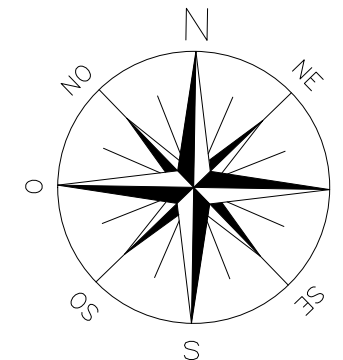

Ortofoto con sovrapposizione di
Planimetria Catastale
scala 1:2000



Vista Aerea con individuazione
Area di Progetto
scala 1:2000



Google Earth

RCH INGENGO
SERVIZI PER L'EDILIZIA
BUILDING SERVICES

professionisti associati - arch. Graziella Giatti - ing. Dario Luetto
via Caselle n° 60 - 10040 Leini - Torino - Tel. 011-9974957
E-Mail: arching@studioarchingegno.it

REGIONE PIEMONTE

Comune di San Maurizio C.se (TO)

Area verde attrezzata

Via Lodovico Bo angolo Via della Quercia

OGGETTO: *PROGETTO DI RIQUALIFICAZIONE
DI AREA VERDE ATTREZZATA*

TAVOLA: *A-03*

PROGETTO ESECUTIVO
D. lgs n°50/2016 art. 23

Scala: *1:2000*

Data: *febb. 2018*

Estratti e Planimetrie

Aggiornamenti:

n.1 *marzo 2018*

n.2 *maggio 2018*

n.3 *luglio 2018*

Il Progettista:

Il Responsabile del
procedimento :



La Proprietà:
Comune di San Maurizio Canavese (TO)
Piazza Martiri della Libertà, 1
San Maurizio Canavese (TO)