SEZIONE A-A'
vialetto

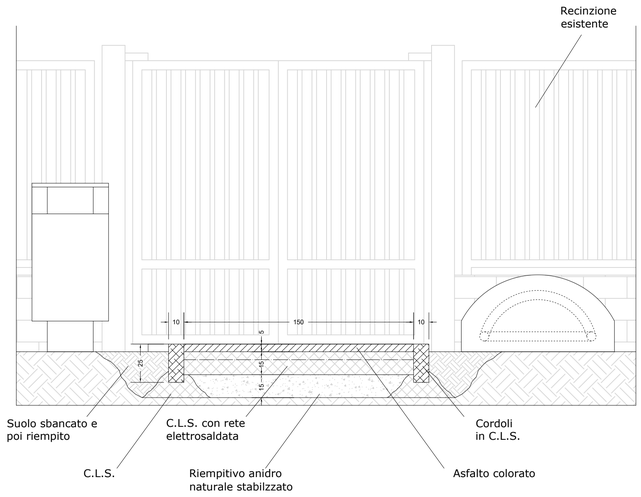

SEZIONE B a correre
pavimentazione antitrauma
in gomma colata (43 mm)

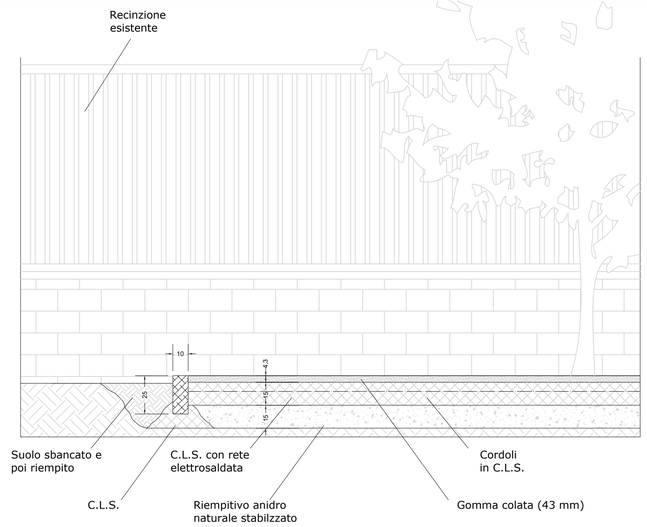

Planimetria
d'inquadramento
fuoriscala

NOTA:
Non e' consentito rilevare dimensioni in scala dal disegno, che non siano espressamente quotate.

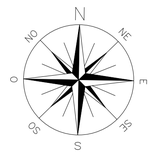

SEZIONE C a correre
pavimentazione antitrauma
in gomma colata (15 mm)

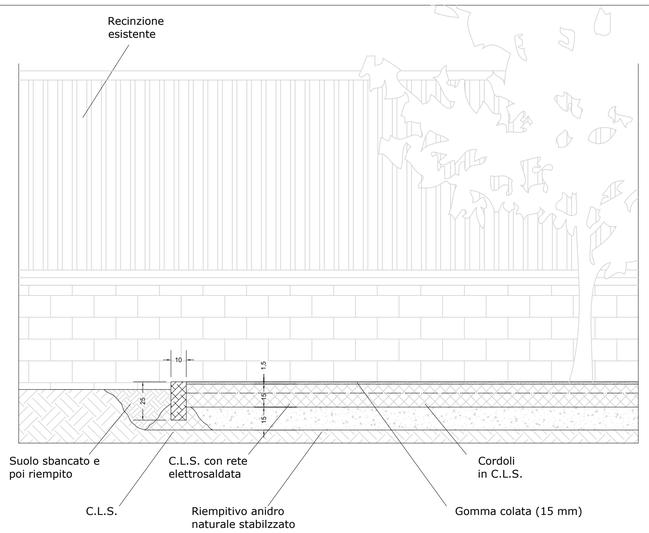

SEZIONE D-D'
giustapposizione delle due tipologie
di pavimentazioni antitrauma

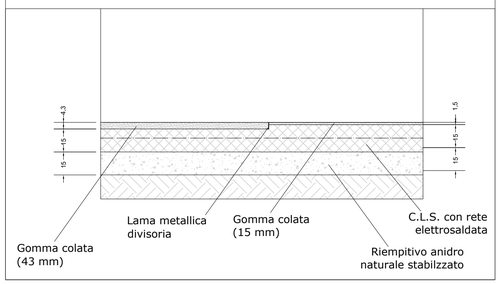

ARCHINGEGNO
SERVIZI PER L'EDILIZIA
BUILDING SERVICES
professionisti associati – arch. Graziella Giatti – ing. Dario Luetto
via Caselle n° 60 – 10040 Leini – Torino – Tel. 011–9974957
E–Mail: arching@studioarchingegno.it

REGIONE PIEMONTE

Comune di San Maurizio C.se (TO)

Area verde attrezzata

Via Lodovico Bo angolo Via della Quercia

OGGETTO: *PROGETTO DI RIQUALIFICAZIONE DI AREA VERDE ATTREZZATA*

TAVOLA: *A–07*	*PROGETTO ESECUTIVO* D. lgs n°50/2016 art. 23
Scala: *1:10*	*Dettagli esecutivi*
Data: *febb. 2018*	

Aggiornamenti:	Il Progettista:	Il Responsabile del procedimento :
n.1 *marzo 2018*		
n.2 *maggio 2018*		
n.3 *luglio 2018*		

La Proprietà:
Comune di San Maurizio Canavese (TO)
Piazza Martiri della Libertà, 1
San Maurizio Canavese (TO)

Disegno realizzato con programma AutoCAD, serial number: 730–0001 7907
Riproduzione vietata – Ogni diritto riservato