

REGIONE PIEMONTE
CITTA' METROPOLITANA DI TORINO
COMUNE DI SAN MAURIZIO CANAVESE
 AREA GESTIONE E MANUTENZIONE DEL TERRITORIO
 P.zza Martiri della Libertà, 1 - 10077 San Maurizio Canavese (TO)
 Tel 011/9263277 - Fax 011/9263265



PROGETTO PER LA REALIZZAZIONE DI PERCORSO PEDONALE SU VIA CERETTA INFERIORE
 TRATTO MADONNA DELLA NEVE - RESIDENZA SANITARIA ASSISTENZIALE "CASA DEI PINI"



PROGETTO ESECUTIVO
 ai sensi del D. Lgs. 18 aprile 2016, n. 50 - art. 23 comma 1

Responsabile del procedimento:
Geom. Umberto Pagliuca


Progettista - STUDIO TECNICO METROQUADRO - P.IVA 1217089011

Geom. Luca Fontana Via Matteotti n°1 - 10077 San Maurizio Canavese (TO) C.F. FN7LCL085M1L1219A - tel. 393/0042900 e-mail fontana@studiometroquadro.com	Ing. Marco Suppo Via Matteotti n°1 - 10077 San Maurizio Canavese (TO) C.F. SPPMRC67A12C722H - tel. 339/5419557 e-mail suppo@studiometroquadro.com
--	---

N° Documento: **9.4** | Elaborato: **Planimetria sovrapposizione** | Data: **genn. 2020**
 ai sensi del D.P.R. 5 ottobre 2010, n. 207 - art. 33 - 36

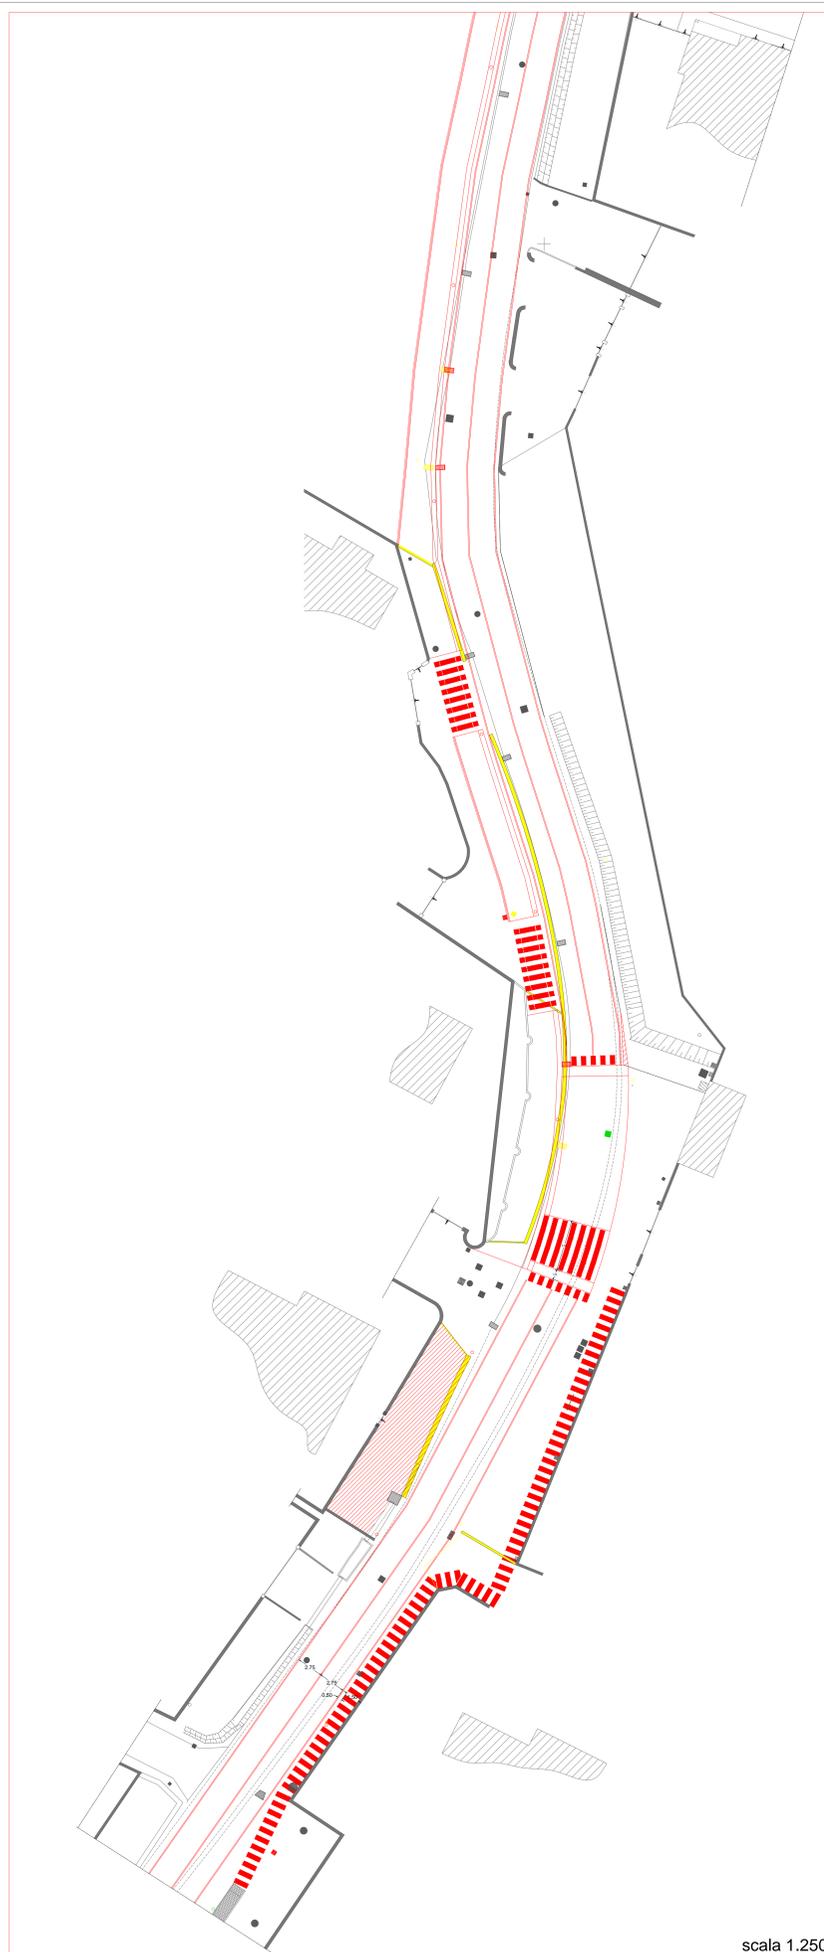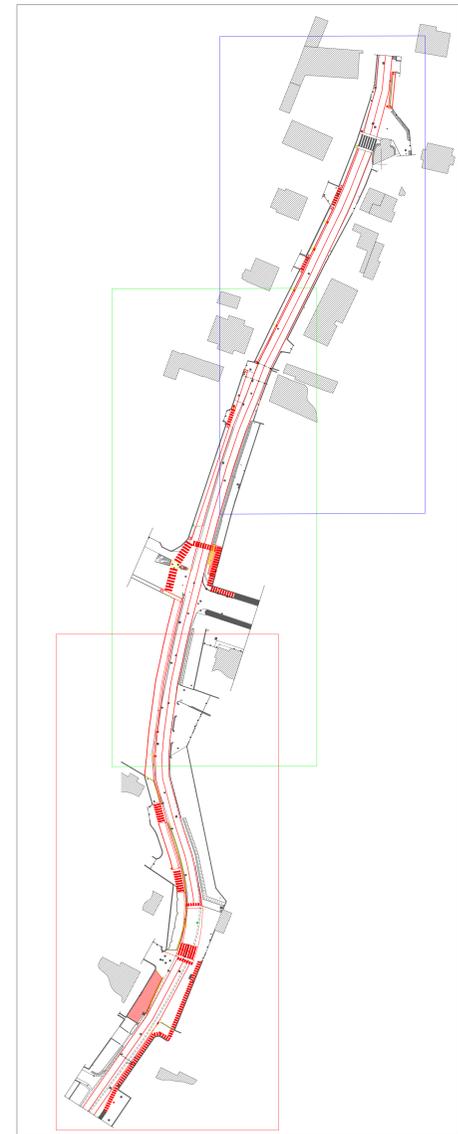

scala 1.250

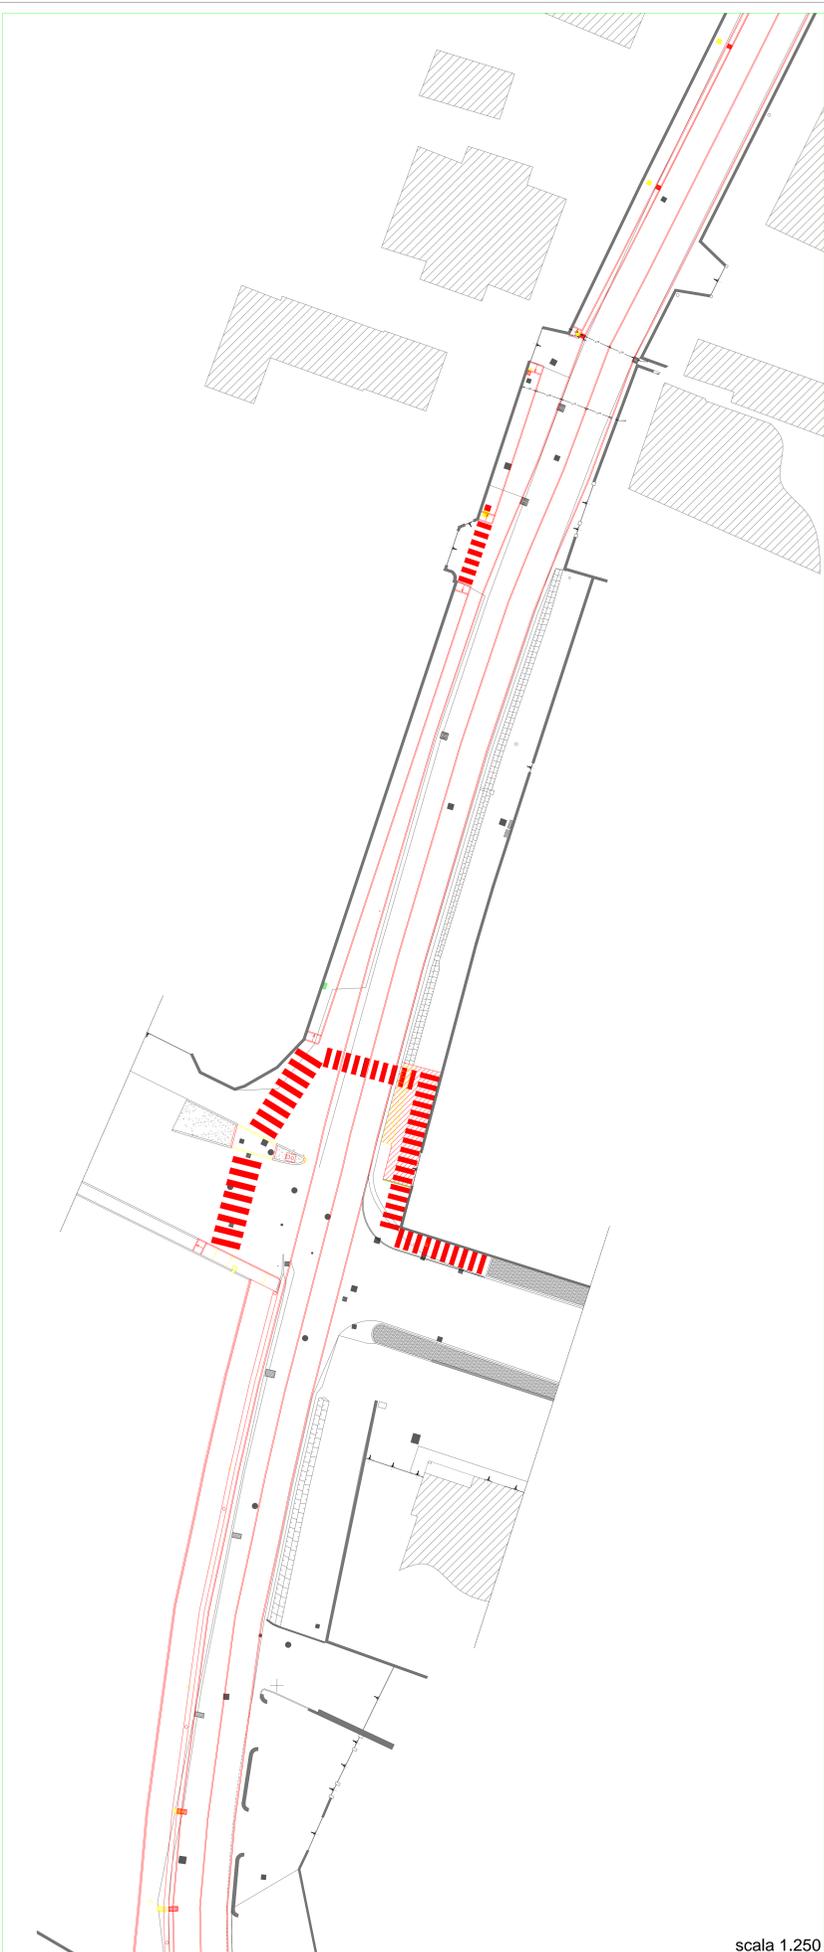

scala 1.250



scala 1.250