

REGIONE PIEMONTE
CITTA' METROPOLITANA DI TORINO

COMUNE DI
SAN MAURIZIO CANAVESE

AREA GESTIONE E MANUTENZIONE DEL TERRITORIO

P.zza Martiri della Libertà, 1 - 10077
San Maurizio Canavese (TO)
Tel 011/9263277 - Fax 011/9263265



PROGETTO PER LA REALIZZAZIONE
DI PERCORSO PEDONALE SU VIA
CERETTA INFERIORE

TRATTO MADONNA DELLA NEVE -
RESIDENZA SANITARIA
ASSISTENZIALE "CASA DEI PINI"



PROGETTO ESECUTIVO

ai sensi del D. Lgs. 18 aprile 2016, n. 50 - art. 23 comma 1

Responsabile del procedimento

Progettista - STUDIO TECNICO METROQUADRO - P.IVA 1217089011

Geom. Luca Fontana
Via Matteotti n°1 - 10077
San Maurizio Canavese (TO)
C.F. FNTLCUB5M01L219A - tel.393/0042900
e-mail fontana@studiometroquadro.com

Ing. Marco Suppo
Via Matteotti n°1 - 10077
San Maurizio Canavese (TO)
C.F. SPPMRC87A12C722H - tel.338/5419557
e-mail suppo@studiometroquadro.com

N° Documento



Elaborato

Data


9.6

Particolari
ai sensi del D.P.R. 5 ottobre 2010, n. 207 - artt. 33 - 35


genn. 2020

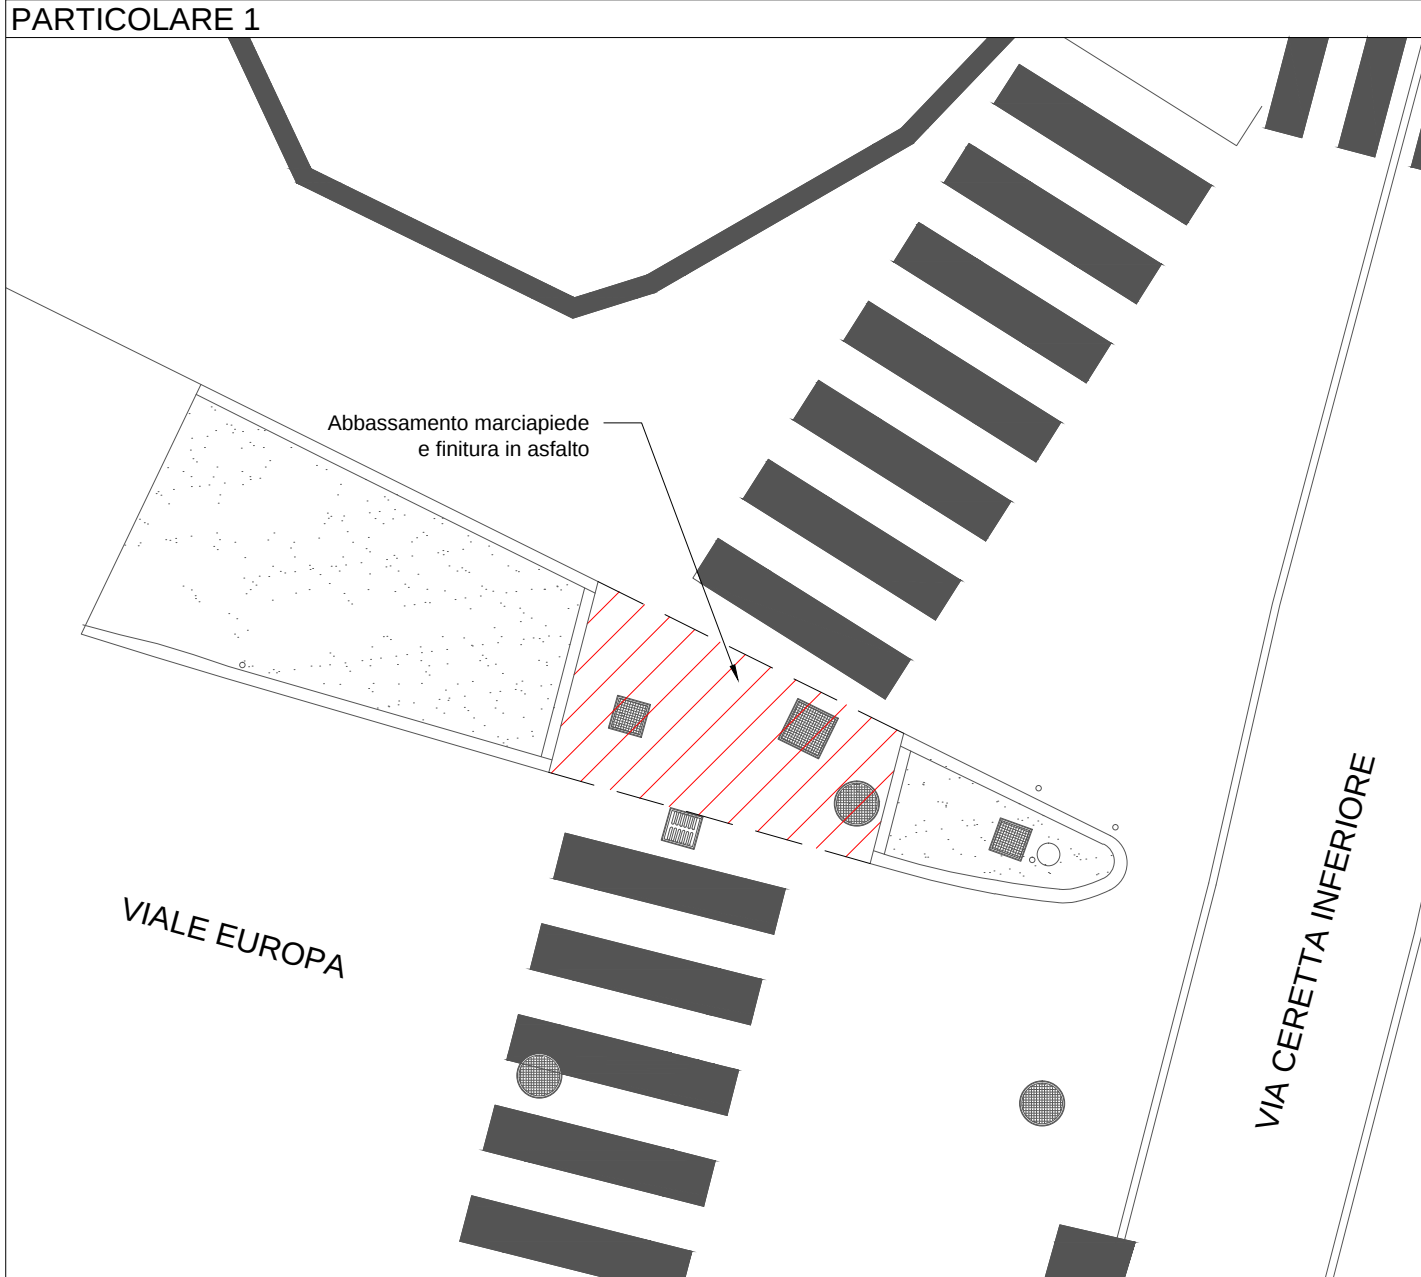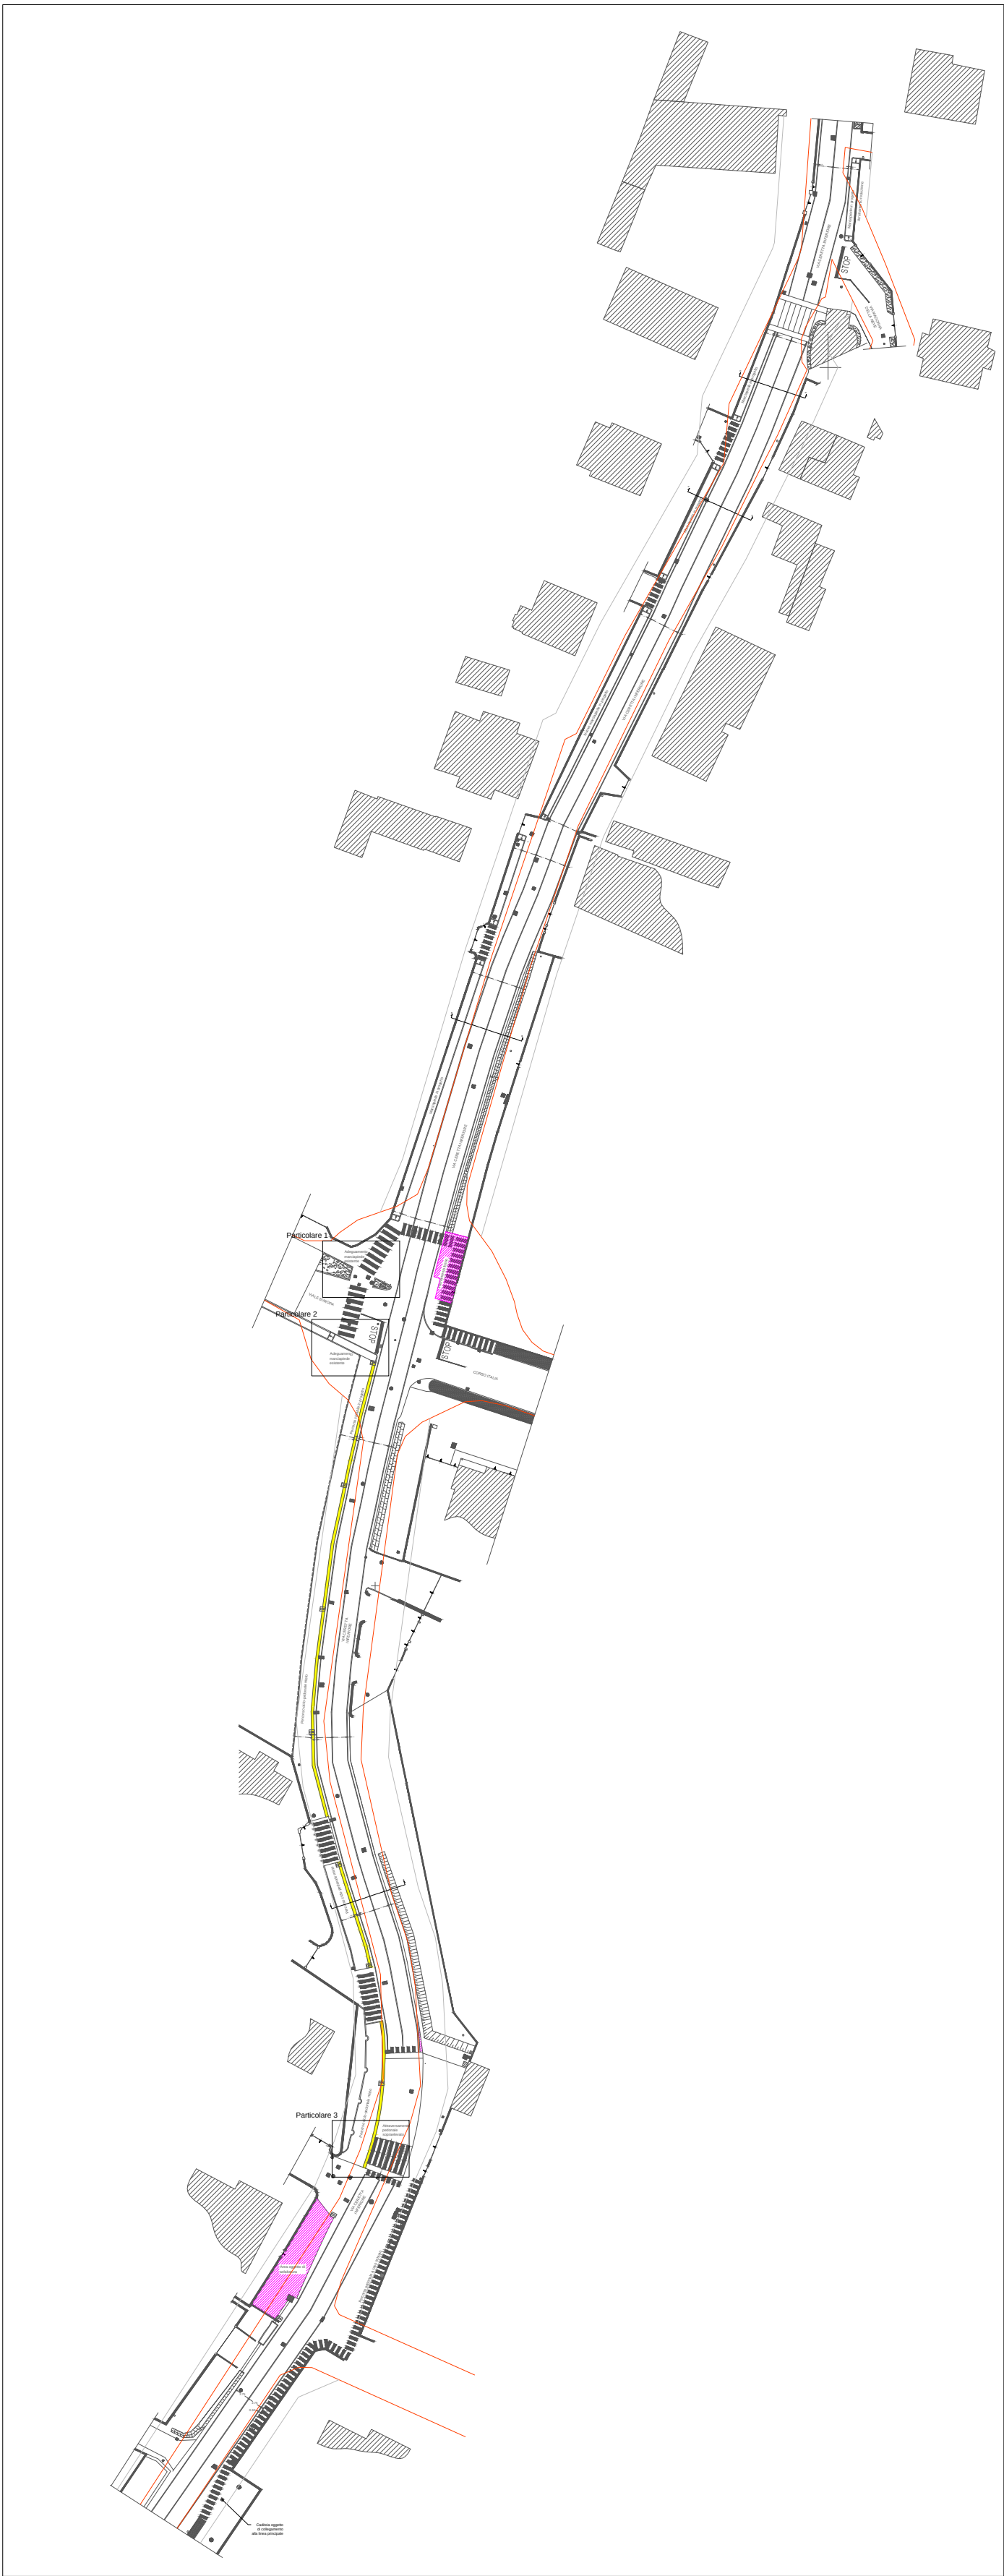

scala 1.100

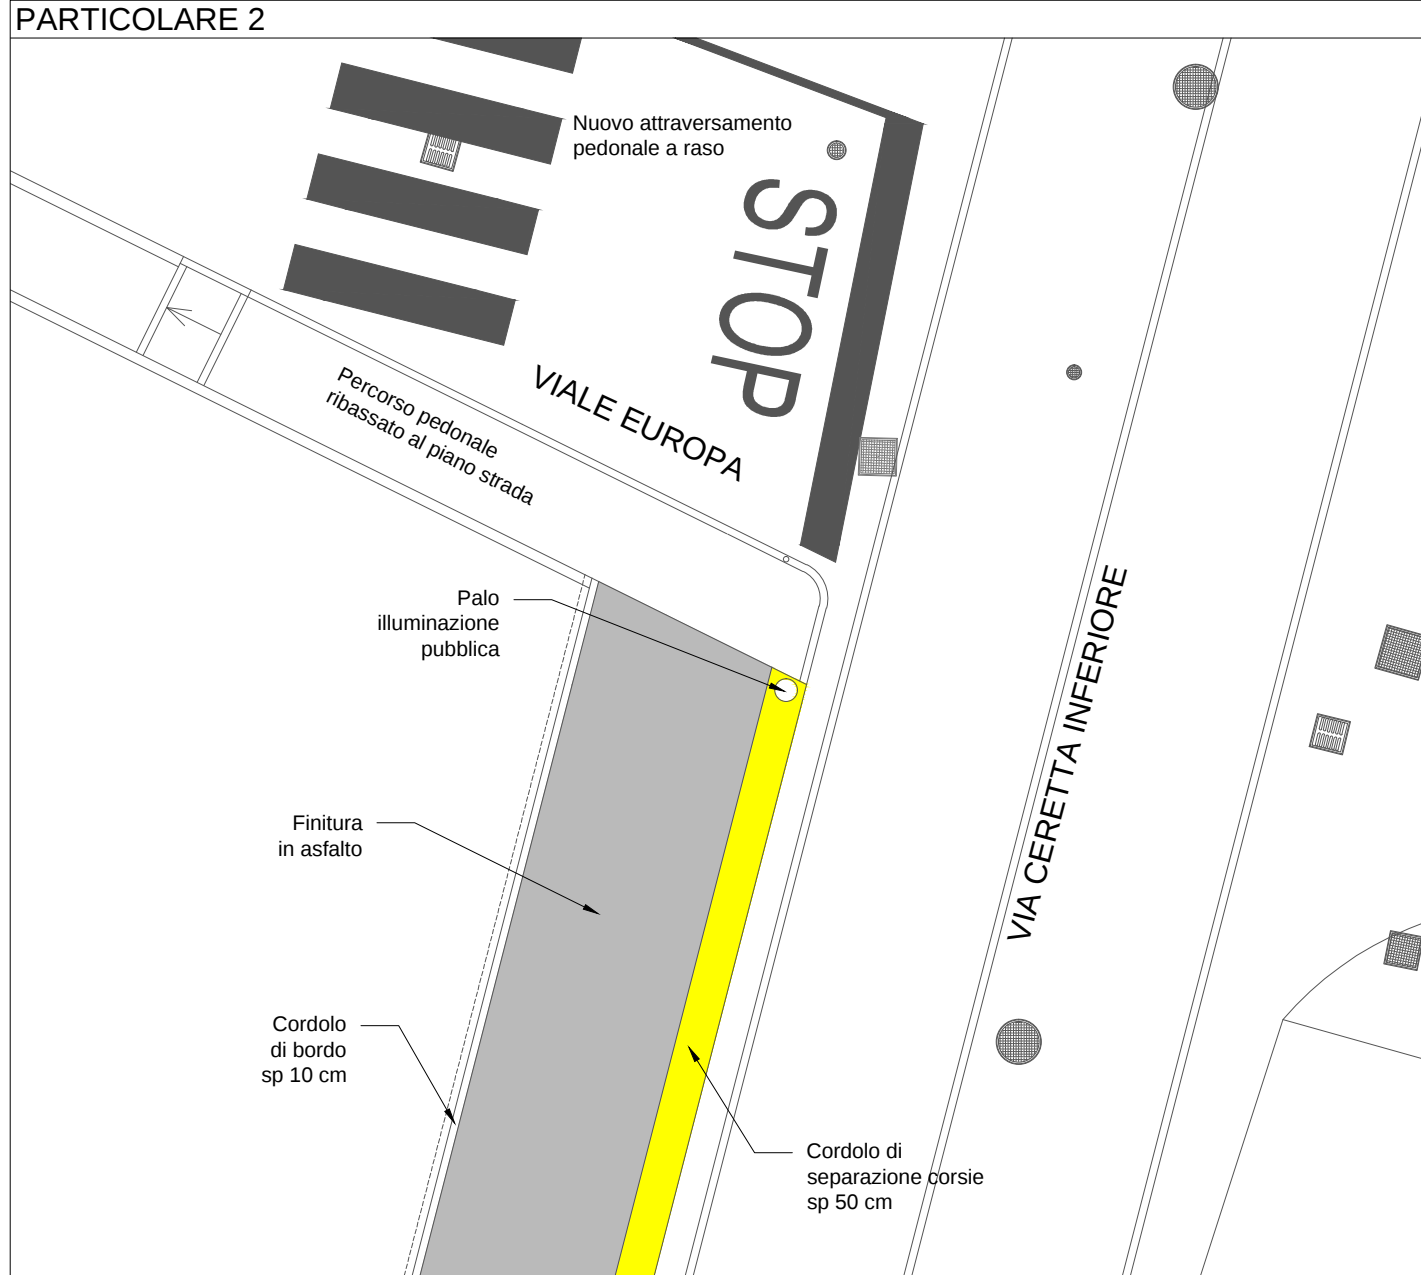


scala 1.100

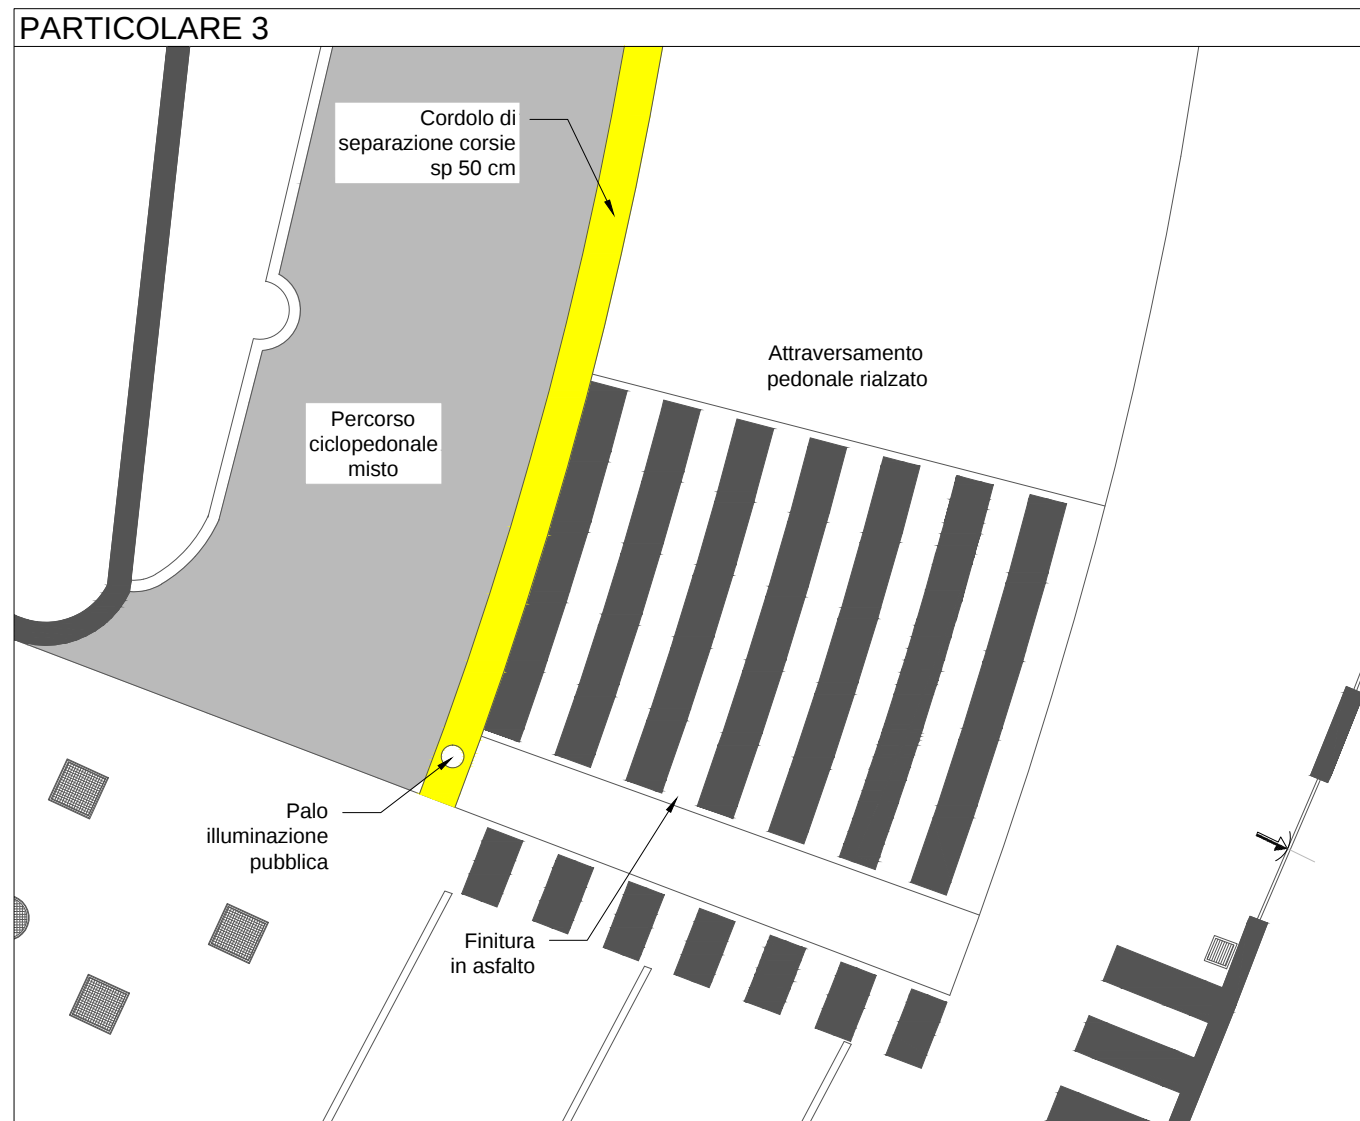


scala 1.100

SEZIONE A

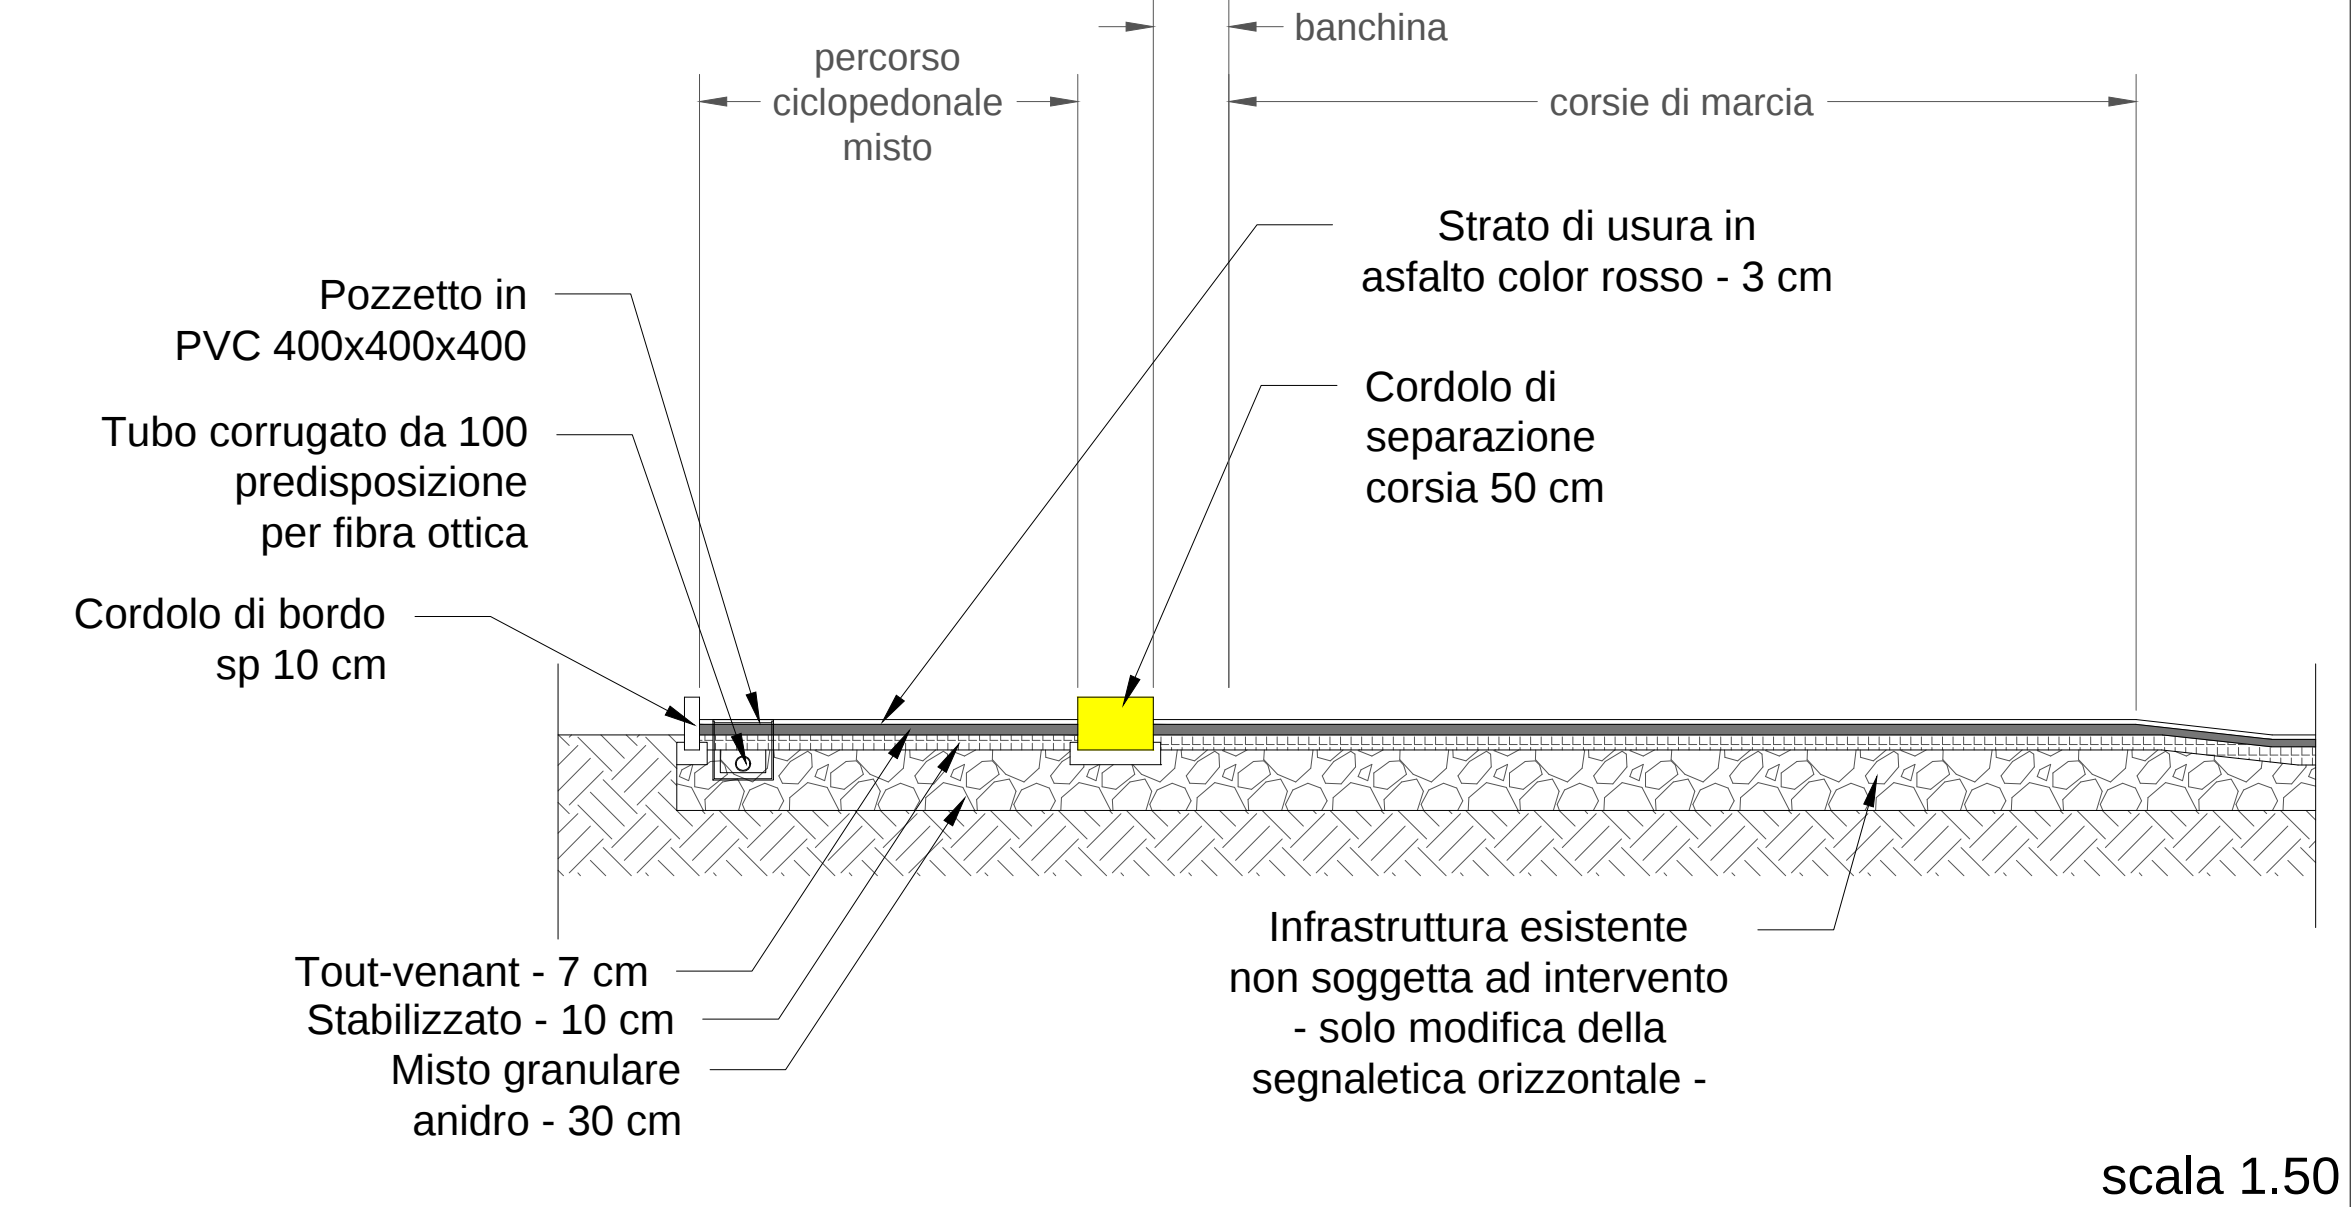


scala 1.50

SEZIONE B

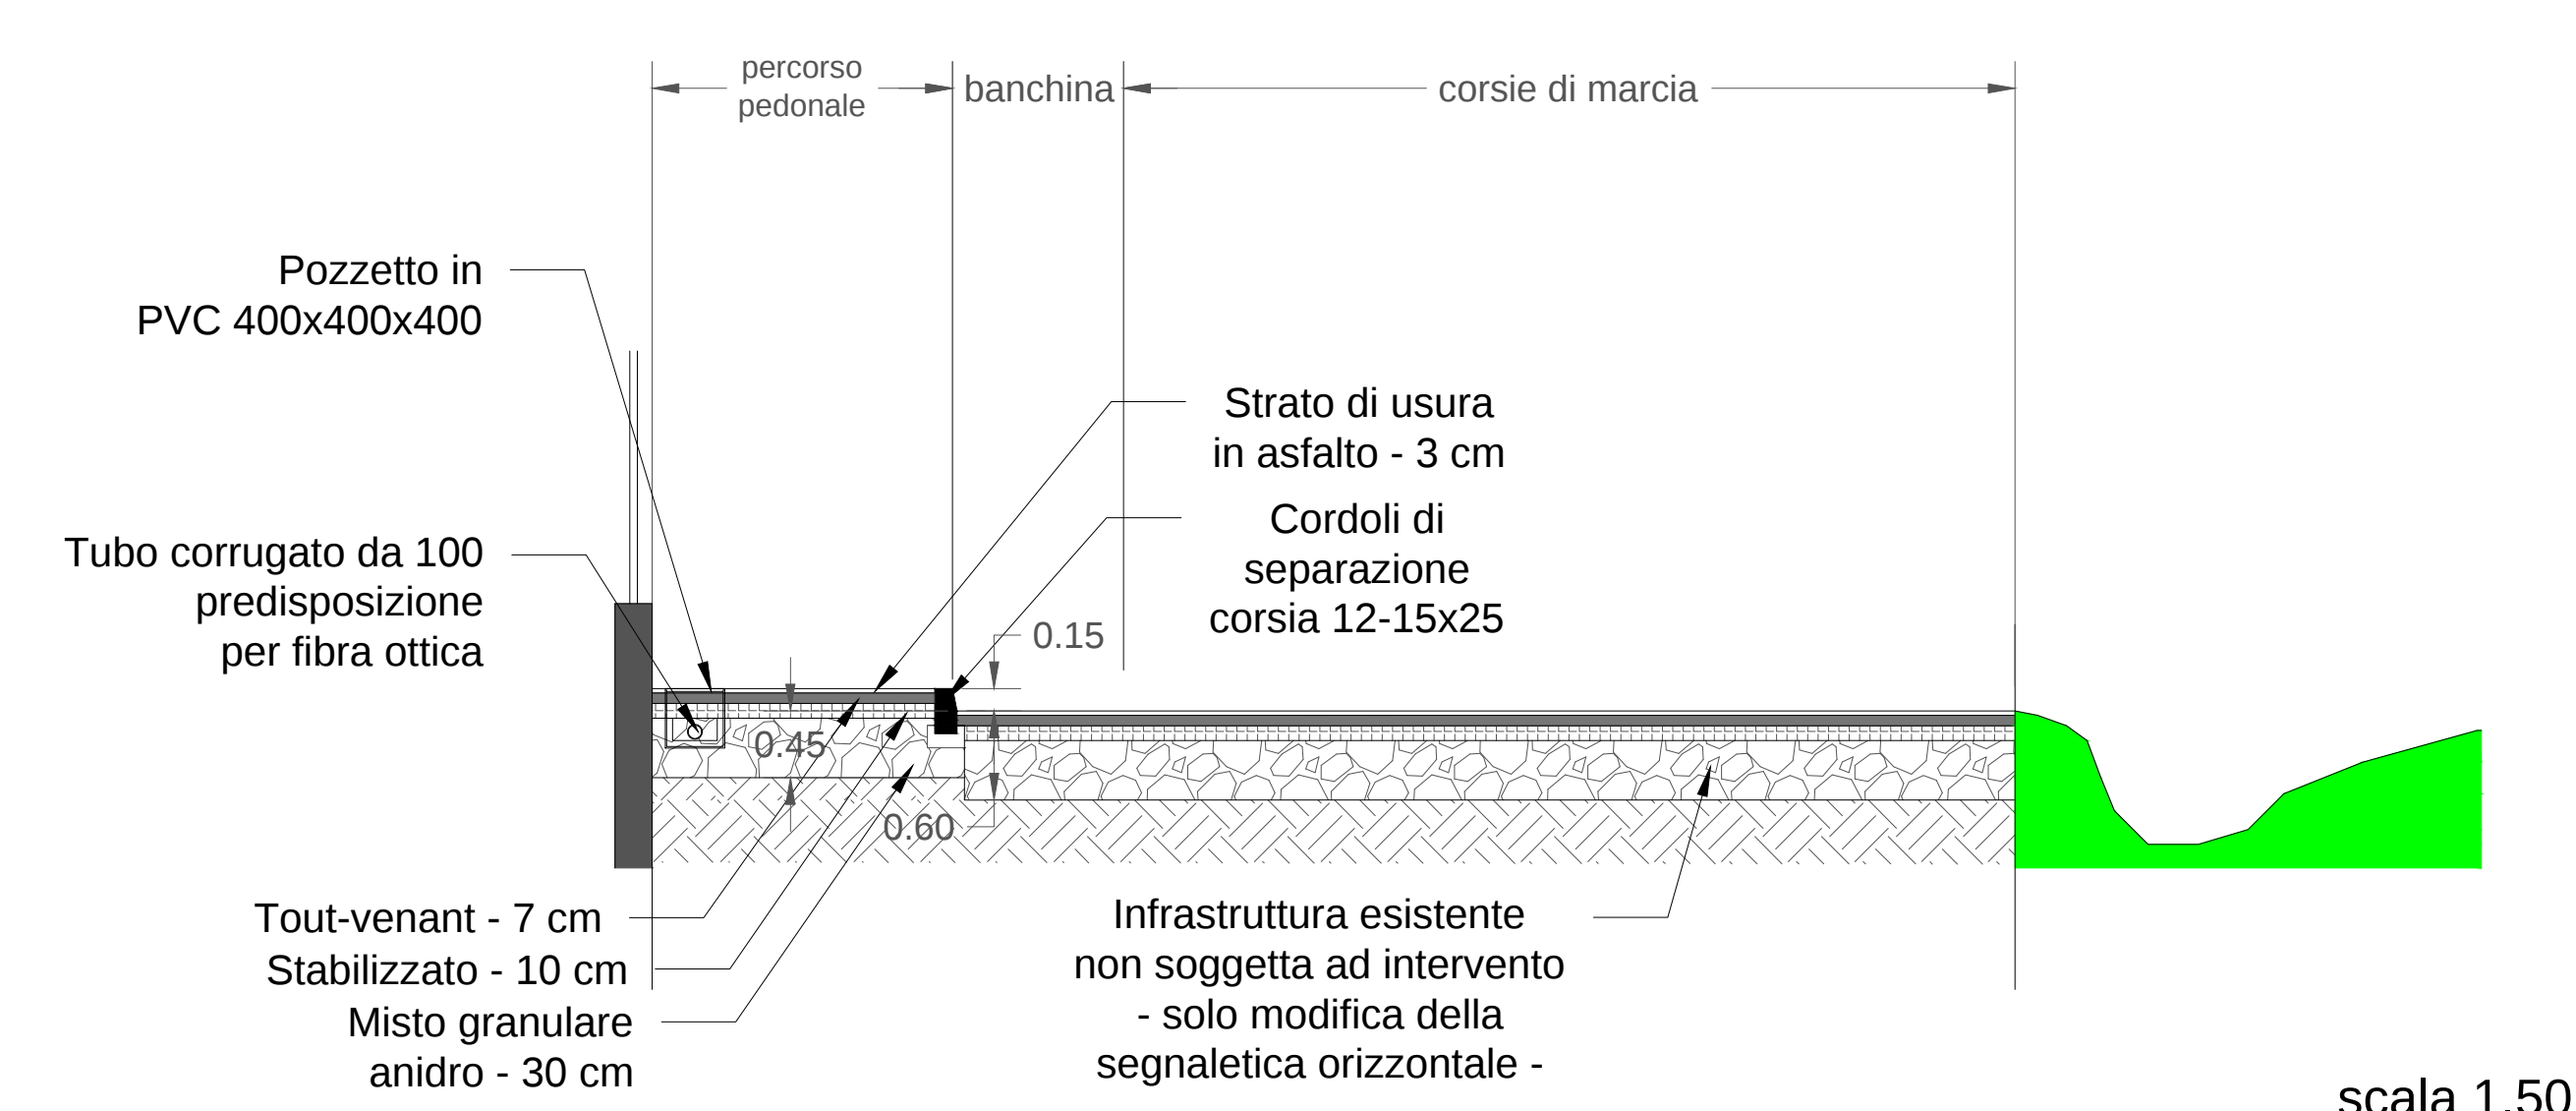


scala 1.50

SEZIONE C

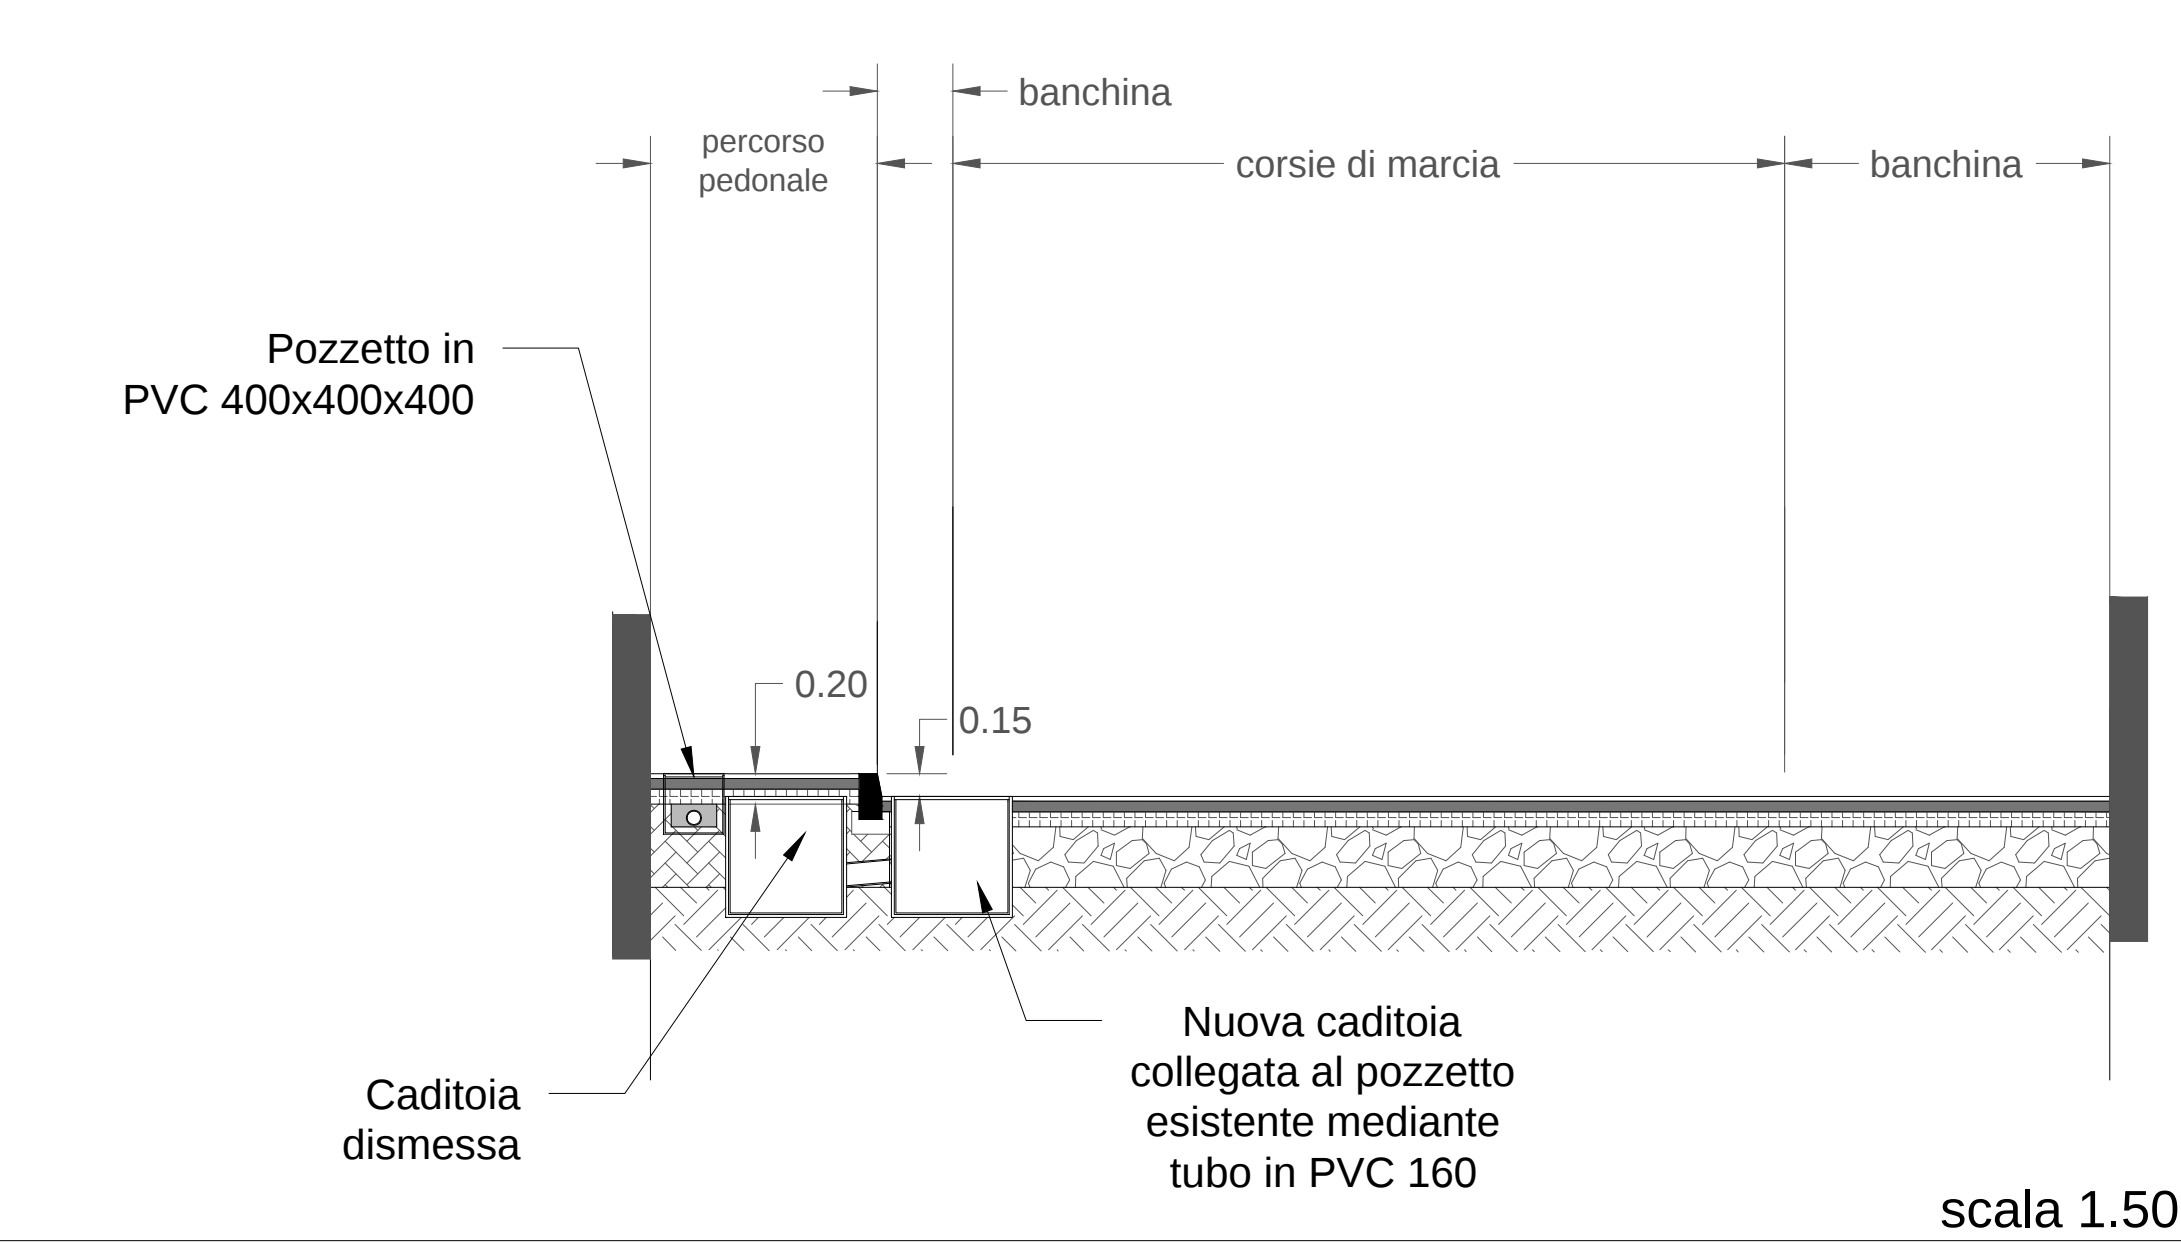

scala 1.50

SEZIONE D

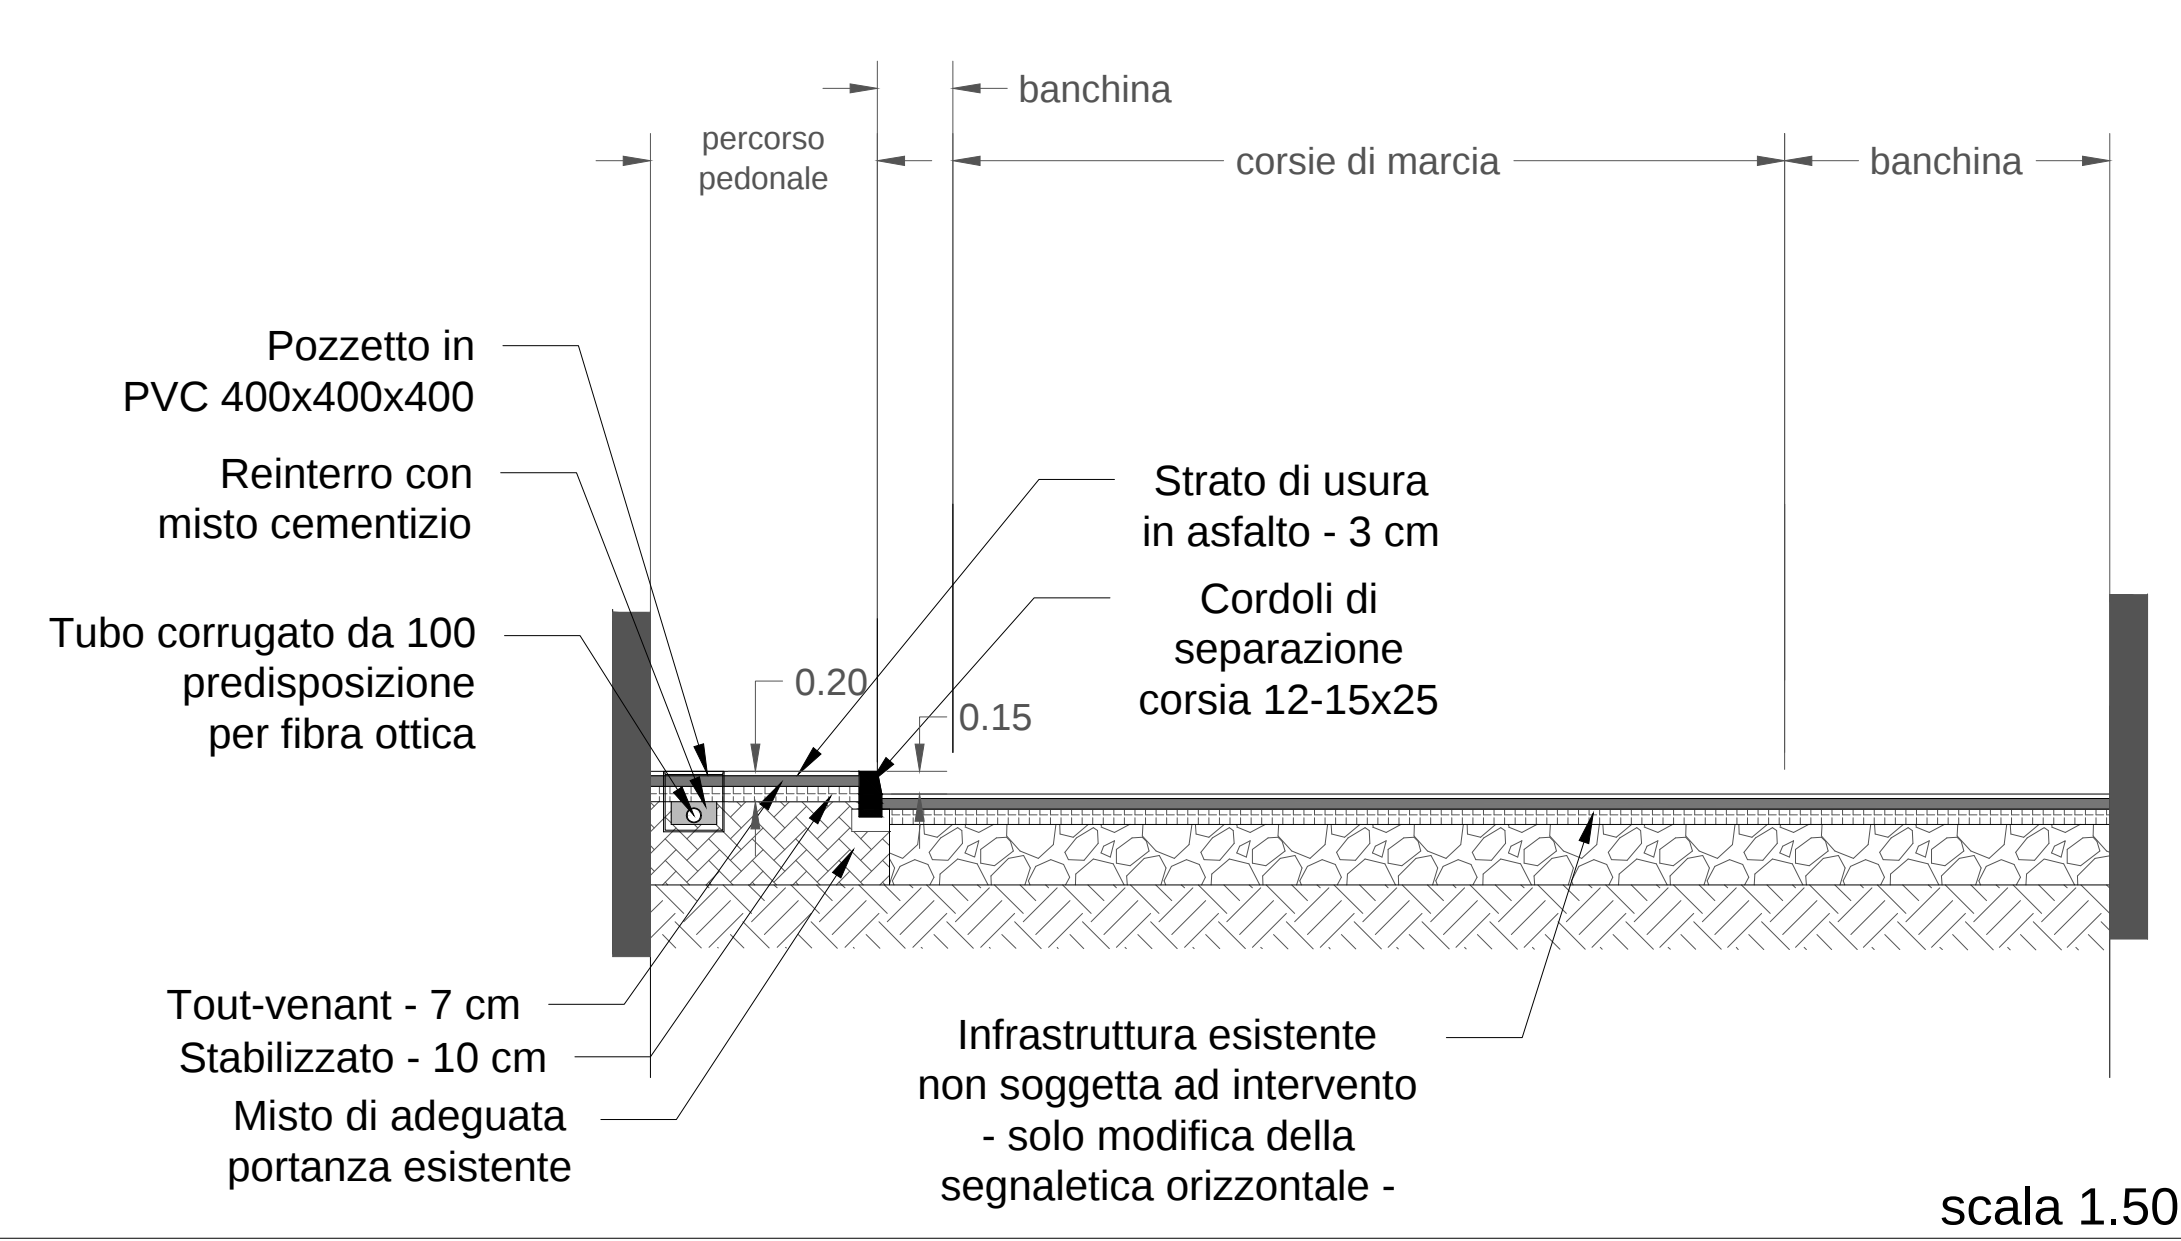

scala 1.50