

AEROFOTOGRAMMETRIA: INDIVIDUAZIONE AREA



ESTRATTO DI MAPPA CATASTALE - Foglio 19 - scala 1:1.500: INDIVIDUAZIONE AREA




VISTA FOTOGRAFICA DELL'AREA SU VIA FATEBENEFRATELLI E SU VIALE ALBERATO DI VIA MADONNA DELLA NEVE




VISTE FOTOGRAFICHE DELL'AREA SU VIA S. R. PAMPURI




ESTRATTO PROG. PRELIMINARE 3ª VARIANTE STRUTTURALE ADOTTATA AL P.R.G.C. - TAV. 14/3 Vs - scala 1:2000: INDIVIDUAZIONE AREA F2

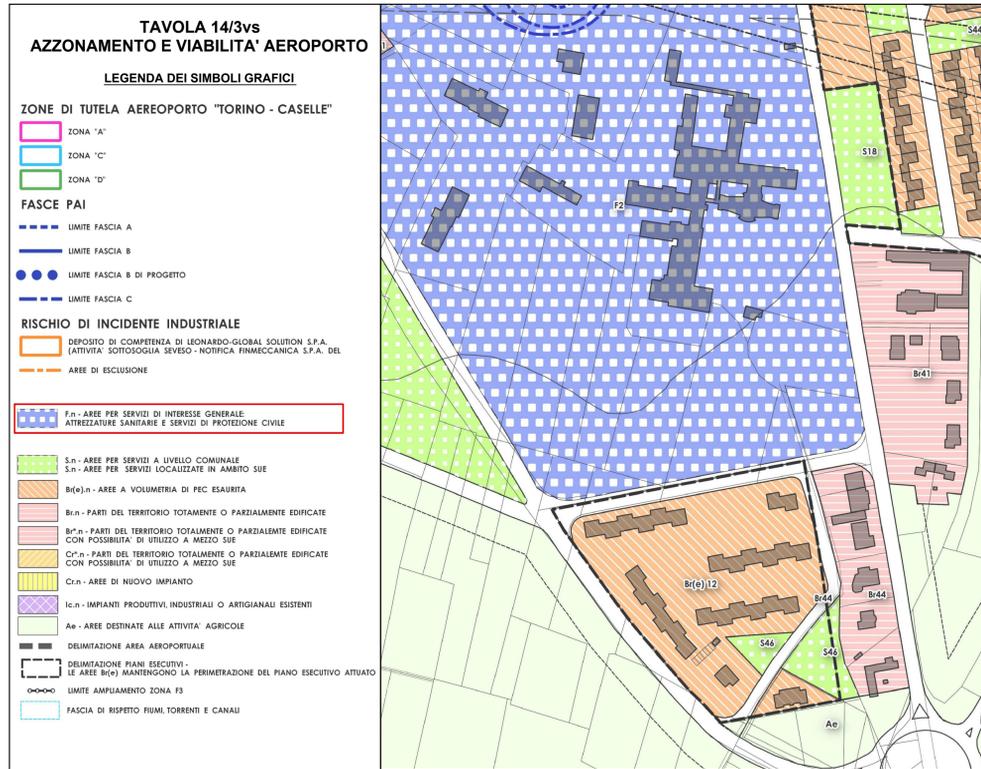


ESTRATTO PROG. DEFINITIVO 5ª VARIANTE PARZIALE VIGENTE AL P.R.G.C. - TAV. 14/5 Vp - scala 1:2000: INDIVIDUAZIONE AREA F2

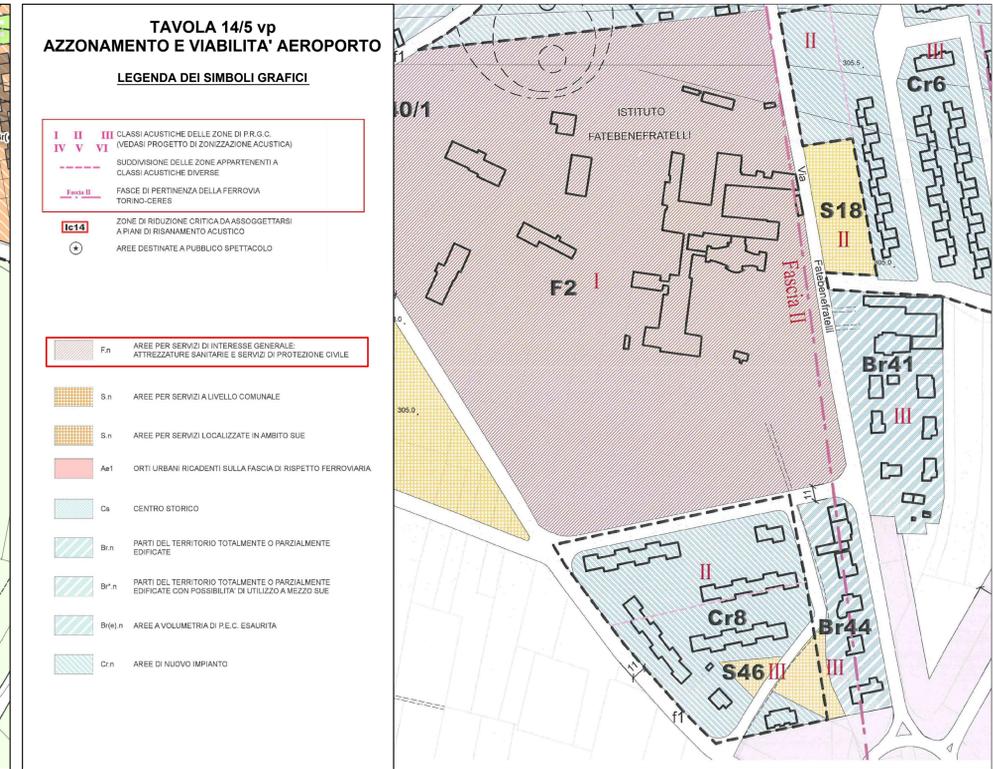

ESTRATTO PROG. PRELIMINARE 3ª VARIANTE STRUTTURALE ADOTTATA AL P.R.G.C. - TAV. 14/3 Vs - scala 1:2000: INDIVIDUAZIONE AREA F2 e Tn6

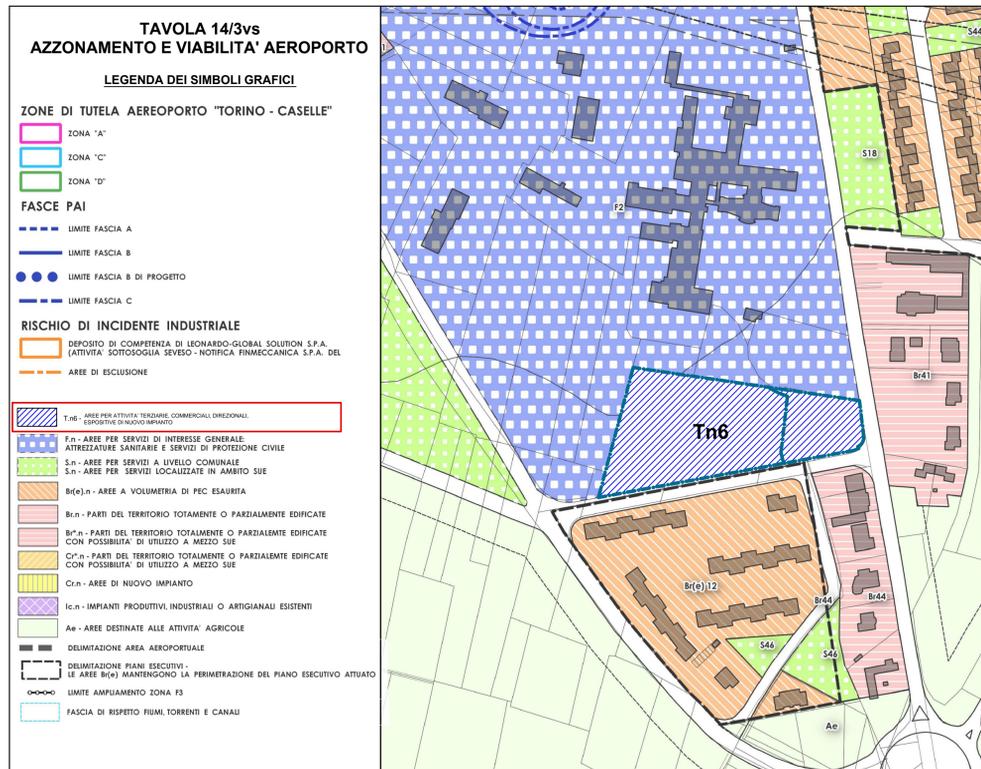

ESTRATTO PROG. DEFINITIVO 5ª VARIANTE PARZIALE VIGENTE AL P.R.G.C. - TAV. 14/5 Vp - scala 1:2000: INDIVIDUAZIONE AREA F2 e Tn6

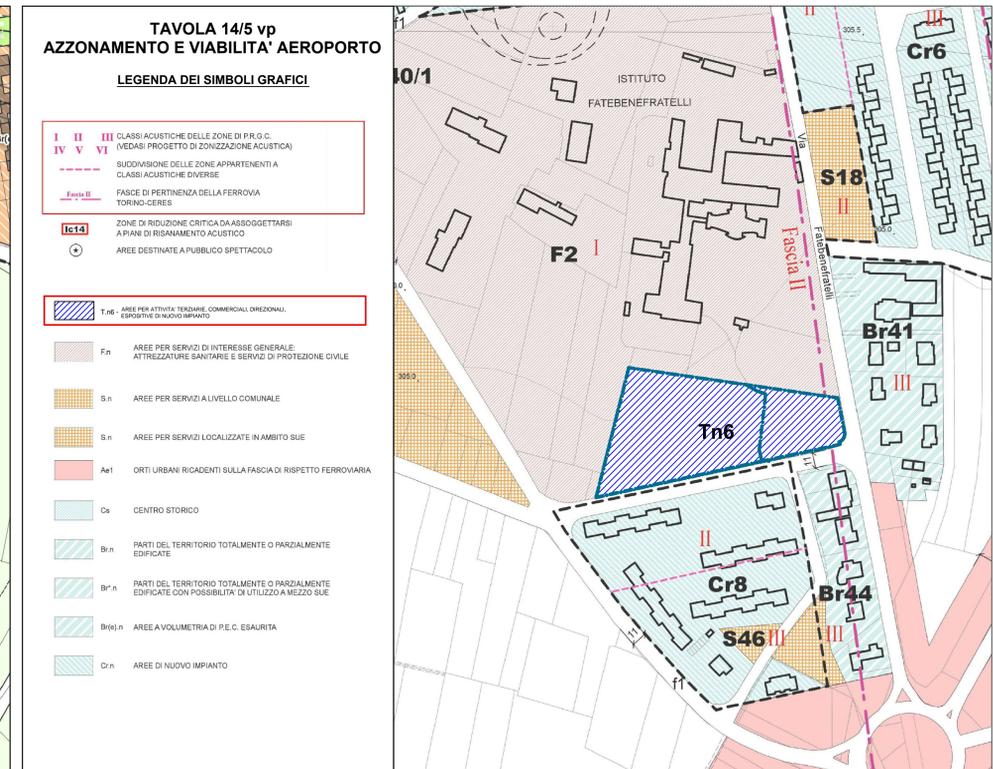



**COMUNE DI
SAN MAURIZIO CANAVESE**

Provincia di TORINO

PIANO PARTICOLAREGGIATO A DESTINAZIONE TERZIARIO E COMMERCIALE CON CONTESTUALE VARIANTE PARZIALE AL P.R.G.C.
ai sensi della L.R. 56/77 art. 17 co. 5

<p>ELABORATO</p> <p style="font-size: 2em; font-weight: bold;">1</p> <p>DATA dicembre 2019</p> <p>AGGIORNAMENTO FEBBRAIO 2020 MAGGIO 2020</p>	<p>OGGETTO: PROGETTO P.P.</p> <p>INQUADRAMENTO GENERALE:</p> <ul style="list-style-type: none"> ESTRATTO CATASTALE ESTRATTO P.R.G.C. 3ª VAR. STR. ESTRATTO P.R.G.C. 5ª VAR. PARZ. VISTA AEREA VISTE FOTOGRAFICHE <p>SCALA 1:1.500 SCALA 1:2.000 SCALA 1:2.000</p>
---	---

<p>IL SINDACO</p>	<p>IL SEGRETARIO</p>
-------------------	----------------------

PROGETTISTA : Arch. MASSIMO CAVALLARO
C.so Nuova Italia n. 136
13048 Santhià (VC)
TEL. 0161/923728
P. IVA 01704690261
C.F. CVL MSM 598011337 B

Proprietà riservata. È vietata la riproduzione totale o parziale e/o la comunicazione a terzi del presente elaborato, disegno e calcolo ad esso relativo che non siano espressamente autorizzati. In mancanza di rispetto lo Studio si riserva il diritto di procedere a termini di legge.