


OPERE IN PROGETTO

Intervento su Area Urbanistica S10 del P.R.G.C.: realizzazione di parcheggio pubblico.




INDIVIDUAZIONE CATASTALE - Foglio 4 Mapp. 575/ 1/ 2/ 3/ 4/ 5/ 6/ 7/ 8

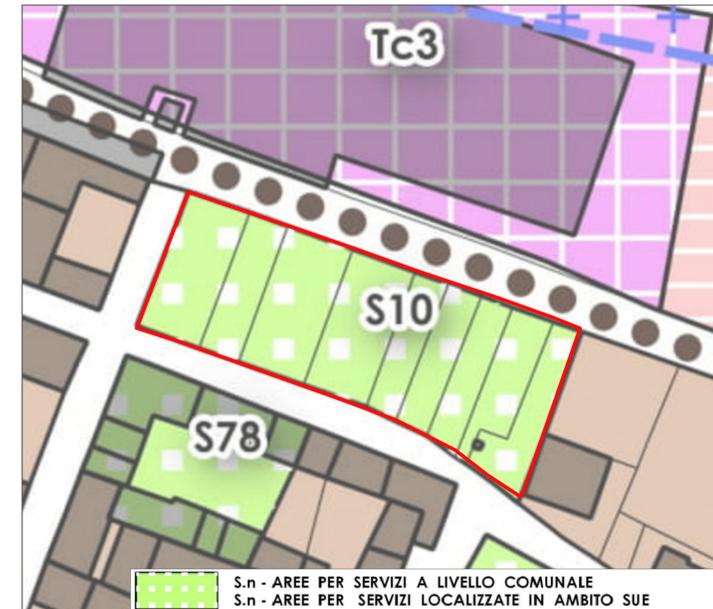


ESTRATTO DEL P.R.G.C. - Tav 1/3 Vs - Individuazione dell'area S10 - Aree per servizi a livello comunale - destinazione a parcheggio




ESEMPIO DI PARCHEGGI IN AUTOBLOCCANTI DRENANTI / ESEMPIO DI PAVIMENTAZIONE IN CALCESTRE / IPOTESI ILLUMINAZIONE PARCHEGGIO

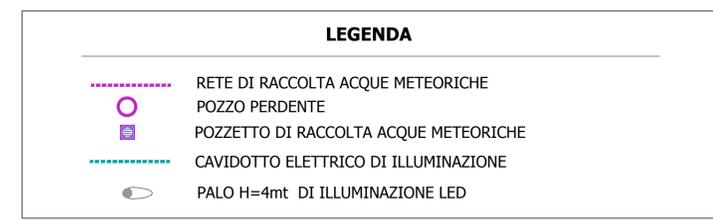


PLANIMETRIA GENERALE DI PROGETTO - scala 1:500

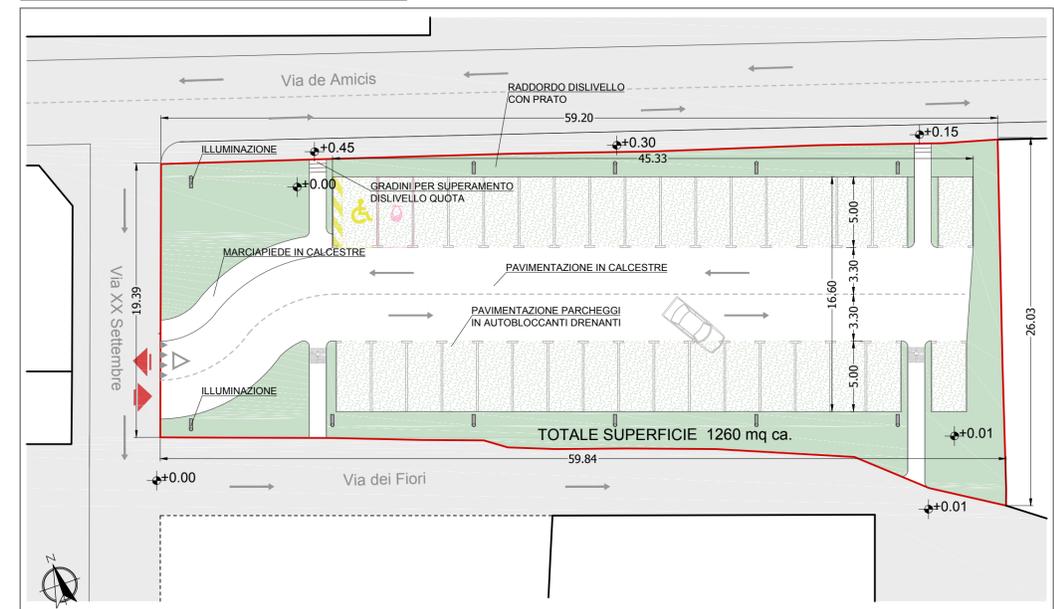

PLANIMETRIA VIABILITA' - scala 1:500

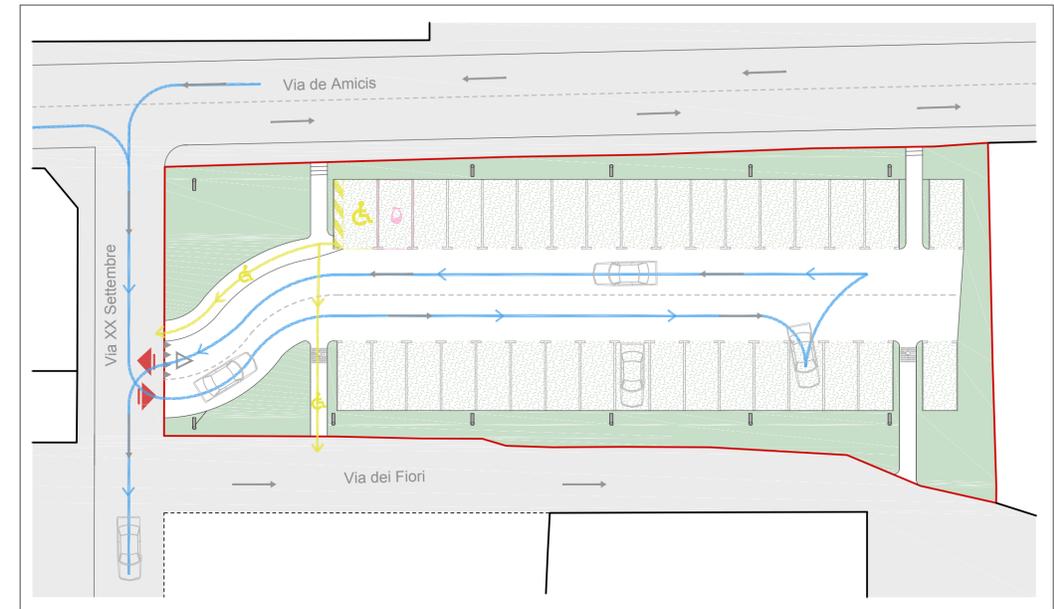

PLANIMETRIA SOTTOSERVIZI - scala 1:500

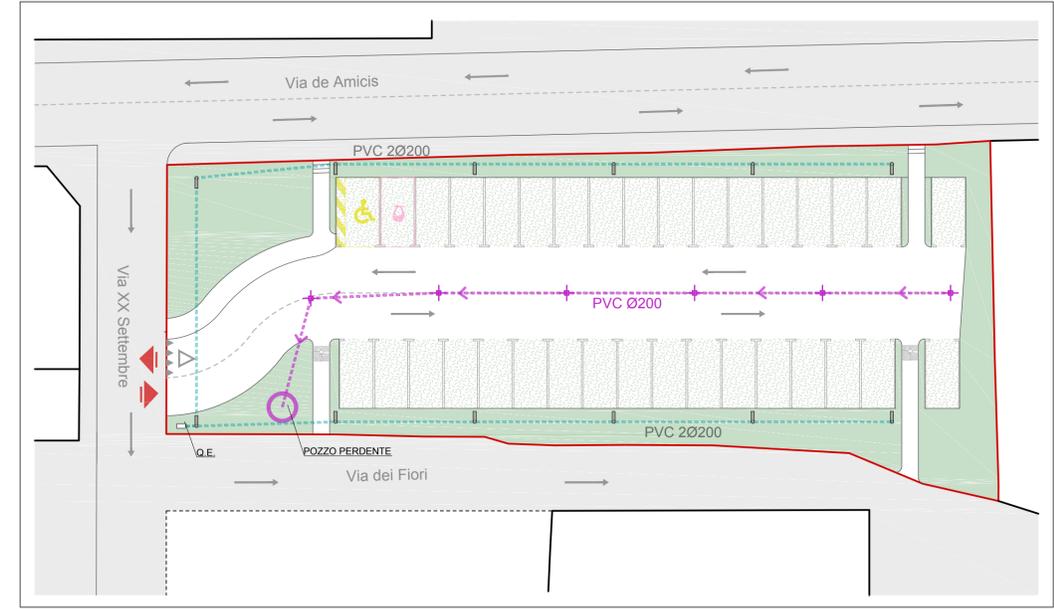



COMUNE DI SAN MAURIZIO CANAVESE

Provincia di TORINO

PROGETTO DI FATTIBILITÀ TECNICA ED ECONOMICA PER LA REALIZZAZIONE DI UN PARCHEGGIO SITO TRA VIA DE AMICIS ANGOLO VIA XX SETTEMBRE

in riferimento alle Opere di Compensazione del P. P. a destinazione terziario e commerciale con contestuale Variante Parziale al P.R.G.C.

ELABORATO	OGGETTO: PROGETTO	
1		
DATA dicembre 2019		
AGGIORNAMENTO :		
PROTOCOLLO	PLANIMETRIE DI PROGETTO:	
	• PLANIMETRIA GENERALE	SCALA 1:500
	• PLANIMETRIA VIABILITA'	SCALA 1:500
	• PLANIMETRIA SOTTOSERVIZI	SCALA 1:500
	IL SINDACO	IL SEGRETARIO
PROGETTISTA : Arch. MASSIMO CAVALLARO C.so Nuova Italia n. 136 13048 Santhià (VC) TEL. 0161/ 923728 P. IVA 01704690021 C.F. CVL MSM 599011337 B		