Firmato digitalmente da:
CAVALLARO MASSIMO
Firmato il 08/06/2020 12:40
Seriale Certificato: 16187519
Valido dal 03/12/2019 al 03/12/2022
InfoCert Firma Qualificata 2

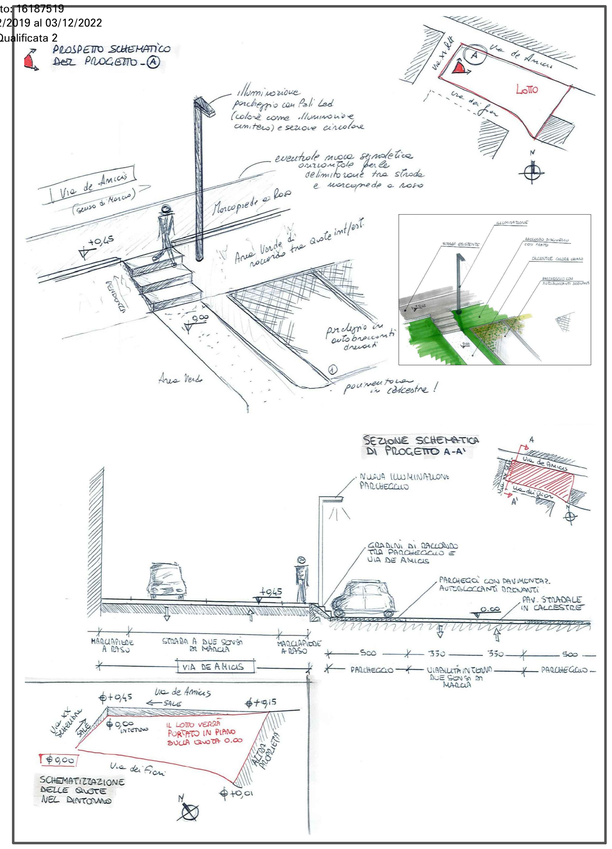

OPERE IN PROGETTO

Intervento su Area Urbanistica S10 del P.R.G.C.: realizzazione di parcheggio pubblico.

INDIVIDUAZIONE CATASTALE - Foglio 4 Mapp. 575/ 1/ 2/ 3/ 4/ 5/ 6/ 7/ 8

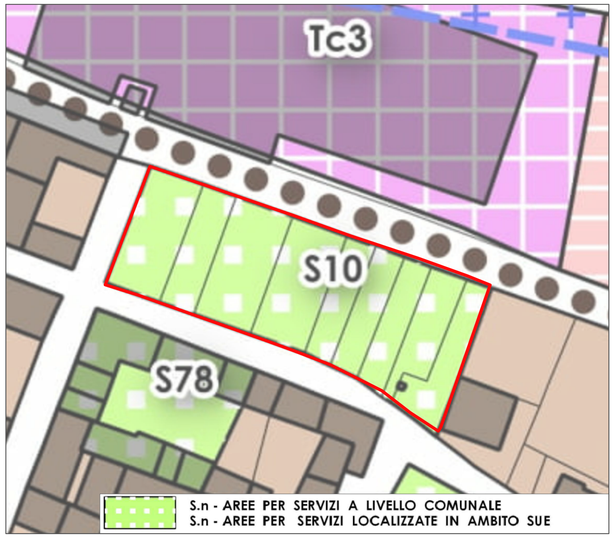

ESTRATTO DEL P.R.G.C. -Tav 1/3 Vs - Individuazione dell'area S10 - Aree per servizi a livello comunale - destinazione a parcheggio

ESEMPIO DI PARCHEGGI IN AUTOBLOCCANTI DRENANTI

ESEMPIO DI PAVIMENTAZIONE IN CALCESTRE

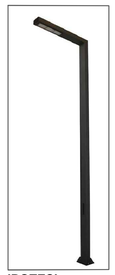

IPOTESI ILLUMINAZIONE PARCHEGGIO

LEGENDA

- RETE DI RACCOLTA ACQUE METEORICHE
- POZZO PERDENTE
- POZZETTO DI RACCOLTA ACQUE METEORICHE
- CAVIDOTTO ELETTRICO DI ILLUMINAZIONE
- PALO H=4mt DI ILLUMINAZIONE LED

PLANIMETRIA GENERALE DI PROGETTO - scala 1:500

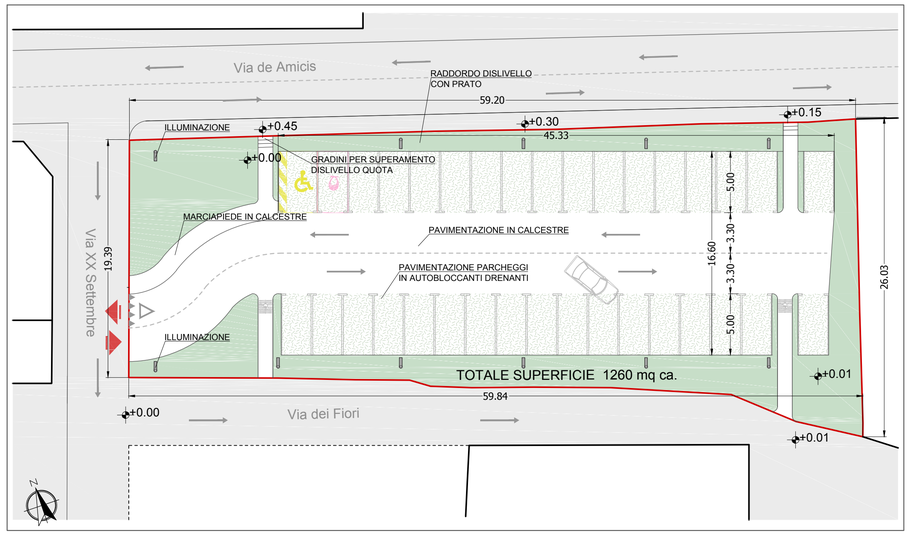

PLANIMETRIA VIABILITA' - scala 1:500

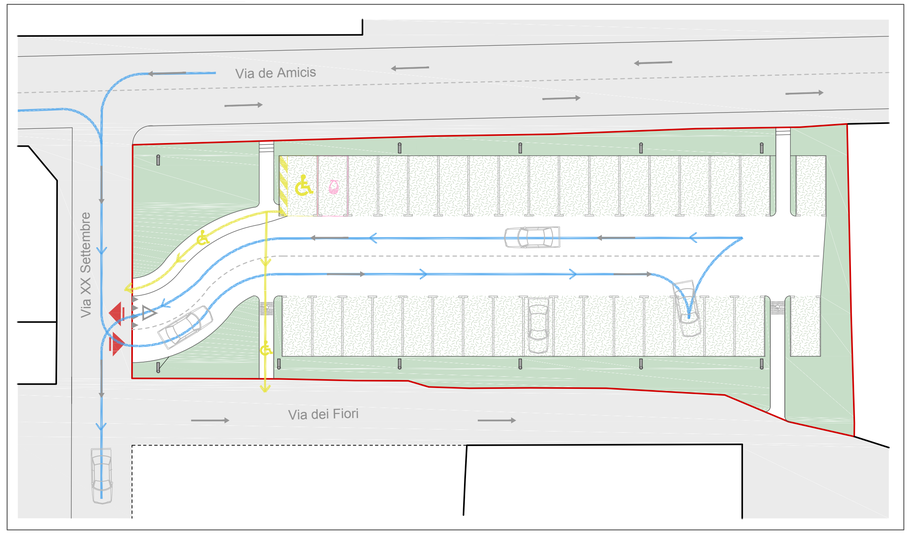

PLANIMETRIA SOTTOSERVIZI - scala 1:500

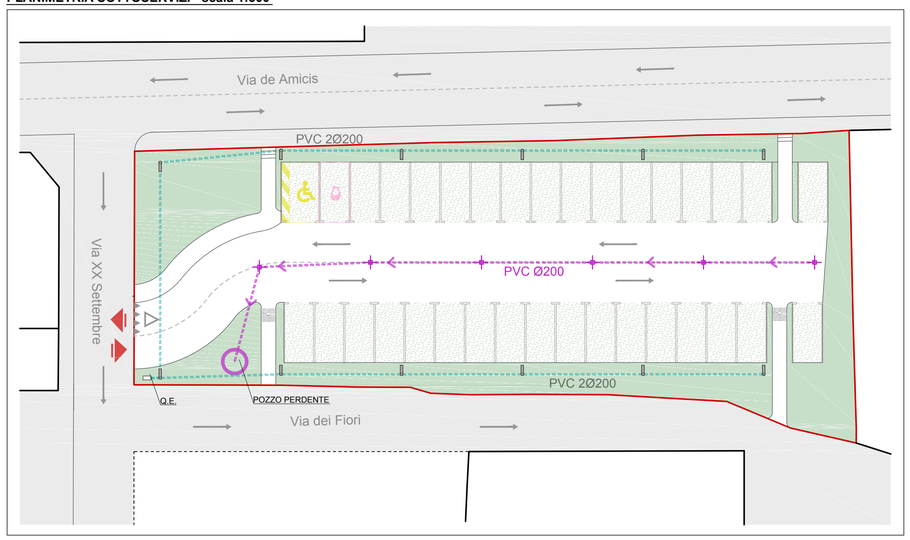

COMUNE DI SAN MAURIZIO CANAVESE

Provincia di TORINO

PROGETTO DI FATTIBILITÀ TECNICA ED ECONOMICA PER LA REALIZZAZIONE DI UN PARCHEGGIO SITO TRA VIA DE AMICIS ANGOLO VIA XX SETTEMBRE
in riferimento alle Opere di Compensazione del P. P. a destinazione terziario e commerciale con contestuale Variante Parziale al P.R.G.C.

ELABORATO
1
DATA
dicembre 2019
AGGIORNAMENTO
:
:
:

OGGETTO: **PROGETTO**

PLANIMETRIE DI PROGETTO:

- PLANIMETRIA GENERALE SCALA 1:500
- PLANIMETRIA VIABILITA' SCALA 1:500
- PLANIMETRIA SOTTOSERVIZI SCALA 1:500

PROTOCOLLO

IL SINDACO

IL SEGRETARIO

PROGETTISTA : Arch. MASSIMO CAVALLARO
C.so Nuova Italia n. 136
13048 Santhià (VC)
TEL. 0161/ 923728
P. IVA 01704690021
C.F. CVL MSM 59R01 1337 B

Proprietà riservata. È vietata la riproduzione totale o parziale e/o la comunicazione a terzi del presente elaborato, disegno e calcolo ad esso relativo che non siano espressamente autorizzati. In mancanza di rispetto lo Studio si riserva il diritto di procedere a termini di legge.