


LEGENDA

- LIMITE CATASTALE e DELL'INTERVENTO
- - - INDIVIDUAZIONE CONFINE STRADA DA P.R.G.C. (senza allargamenti)
- DISTANZE EDIFICI CONFINANTI > 10,00 metri
- DISTANZE DA STRADE
 - > 5,00 metri su via Fatebenefratelli
 - > 10,00 metri su via San R. pampuri
- DISTANZE DELLE COSTRUZIONI DAI CONFINI DI PROPRIETA
 - > 5,00 metri per costruzioni generiche
 - > 3,00 metri per aree stessa proprietà a diversa dest. d'uso

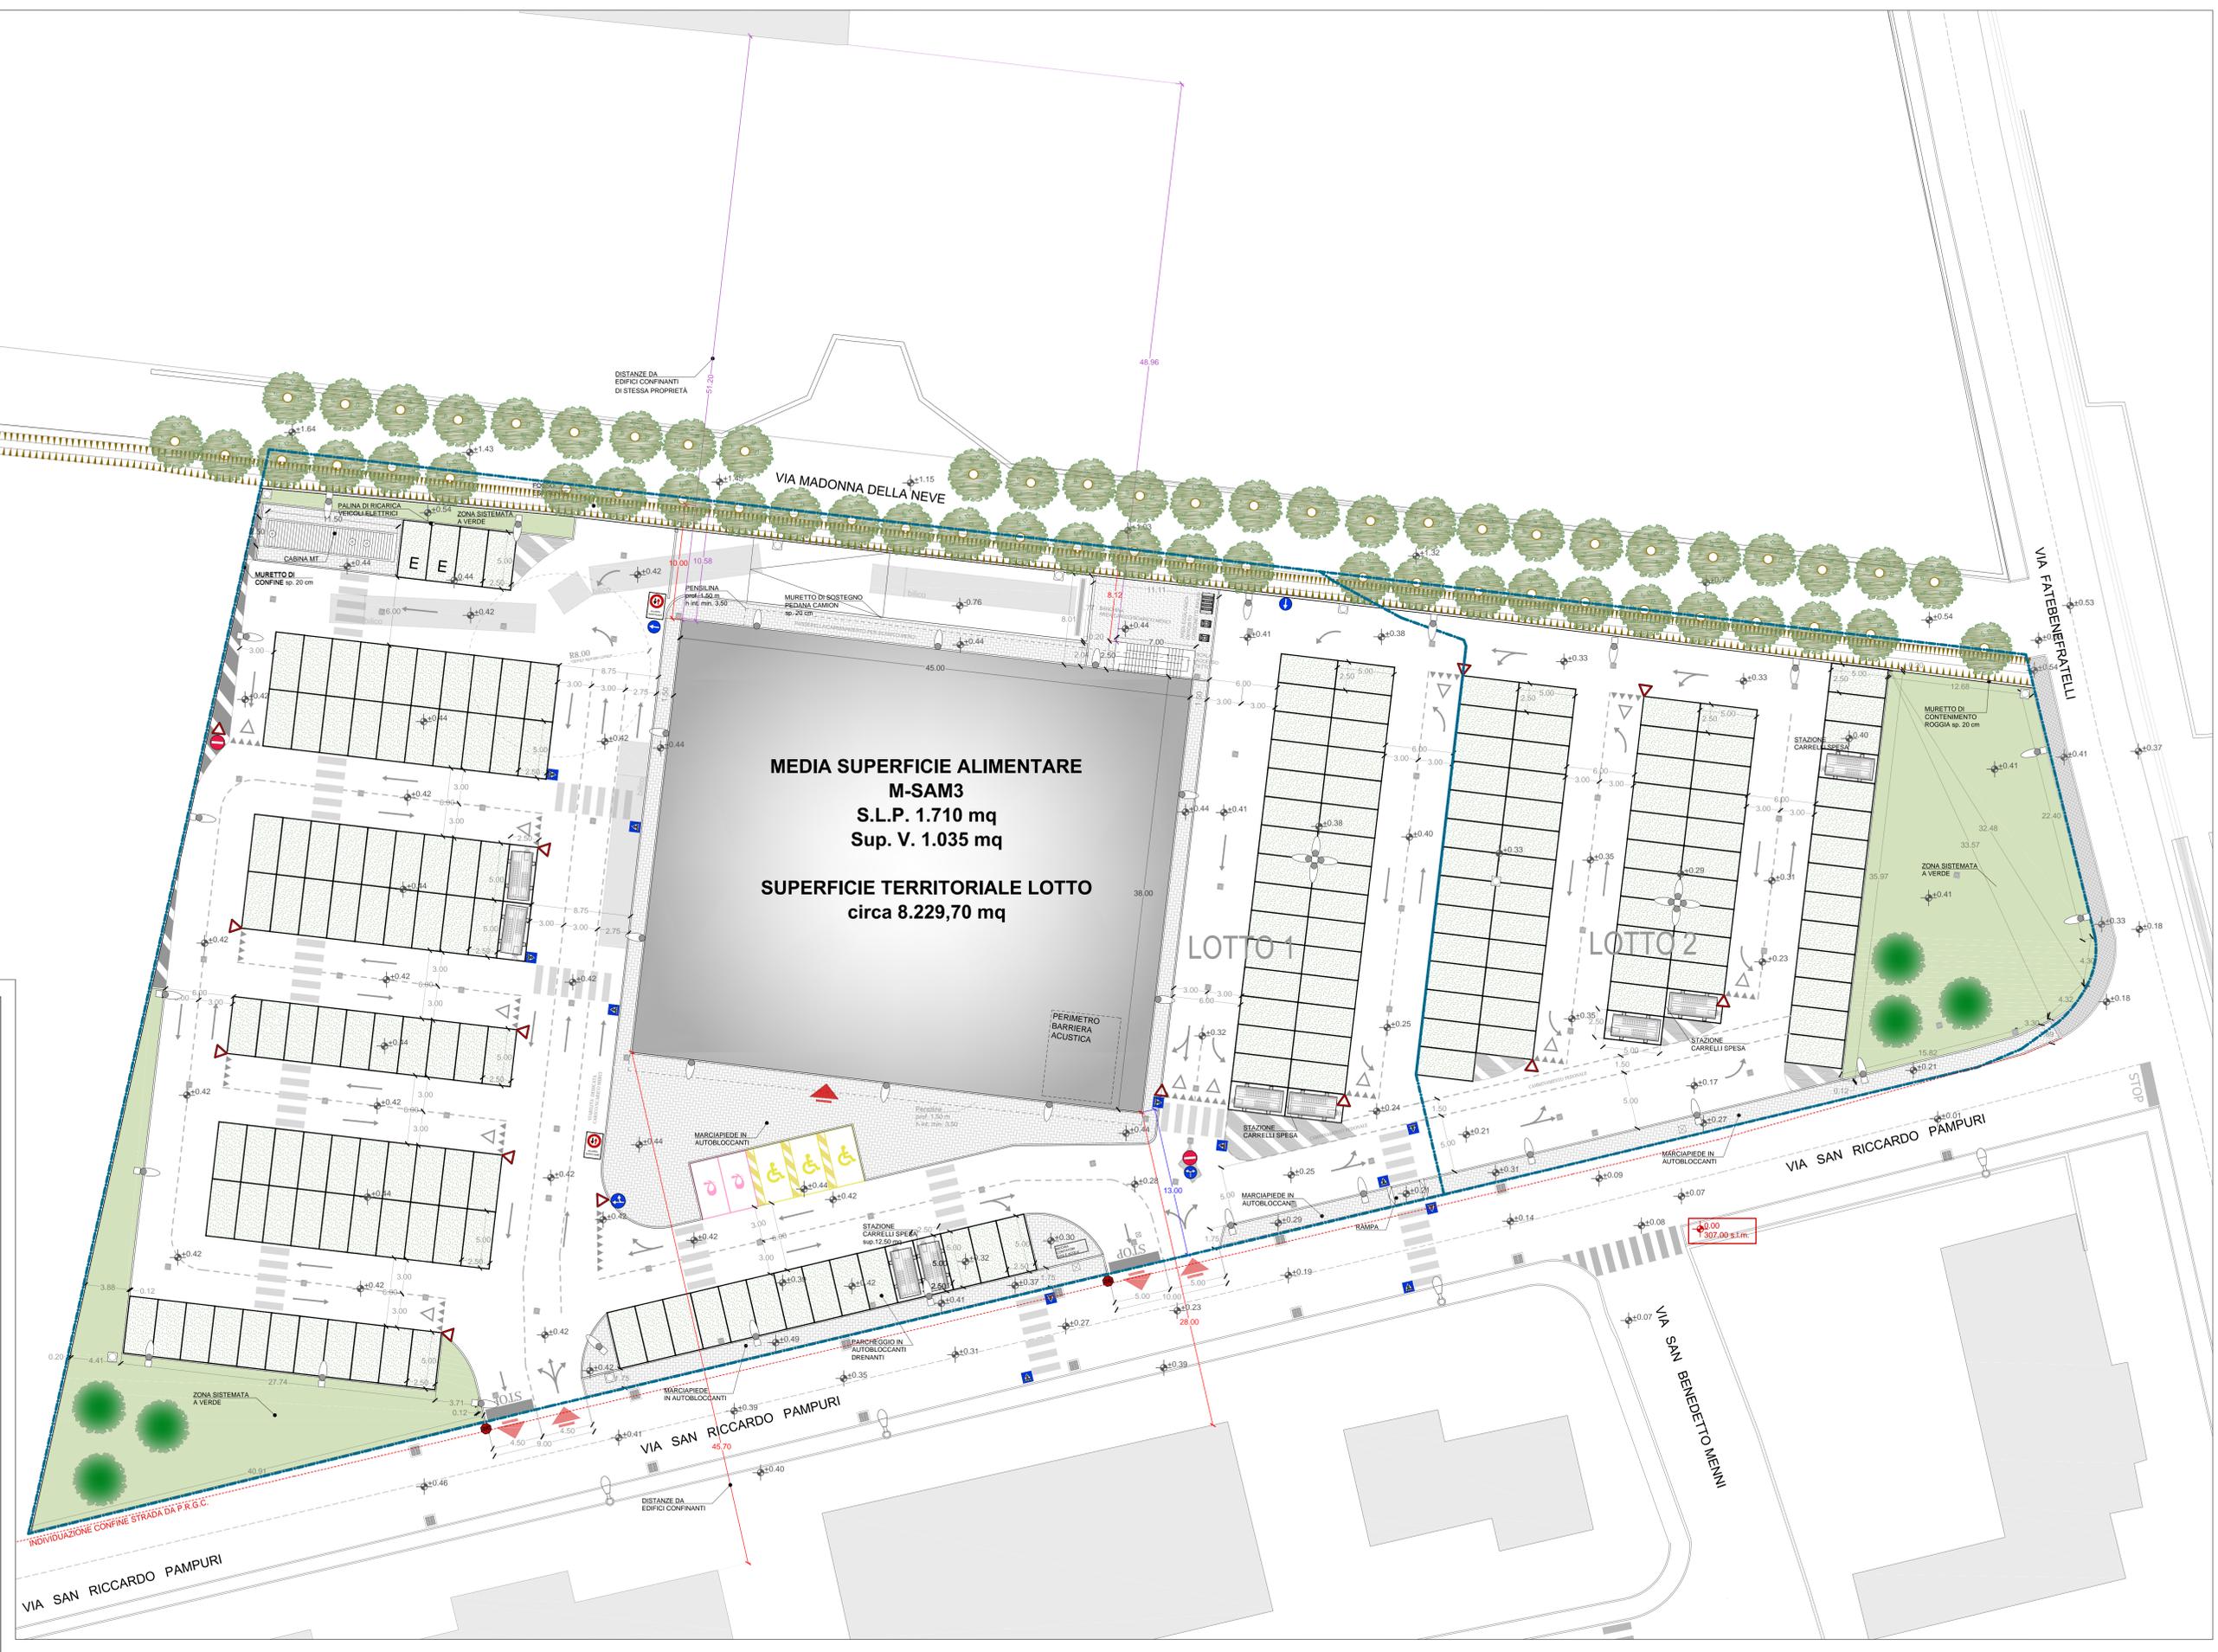

**COMUNE DI
SAN MAURIZIO CANAVESE**

Provincia di TORINO

**PIANO PARTICOLAREGGIATO A DESTINAZIONE
TERZIARIO E COMMERCIALE CON
CONTESTUALE VARIANTE PARZIALE AL P.R.G.C.**
ai sensi della L.R. 56/77 art. 17 co. 5

ELABORATO

3

DATA
dicembre 2019

AGGIORNAMENTO
FEBBRAIO 2020
MAGGIO 2020

OGGETTO: **PROGETTO P.P.**

INSERIMENTO AREA DI PROGETTO:

- PLANIMETRIA DI PROGETTO

SCALA 1:200

PROGETTISTA : Arch. MASSIMO CAVALLARO
C.so Nuova Italia n. 136
13048 Santhià (VC)
TEL. 0161/923728
P. IVA 0176490021
C.F. CVL M5M 59801 1337 B

IL SINDACO _____

IL SEGRETARIO _____