

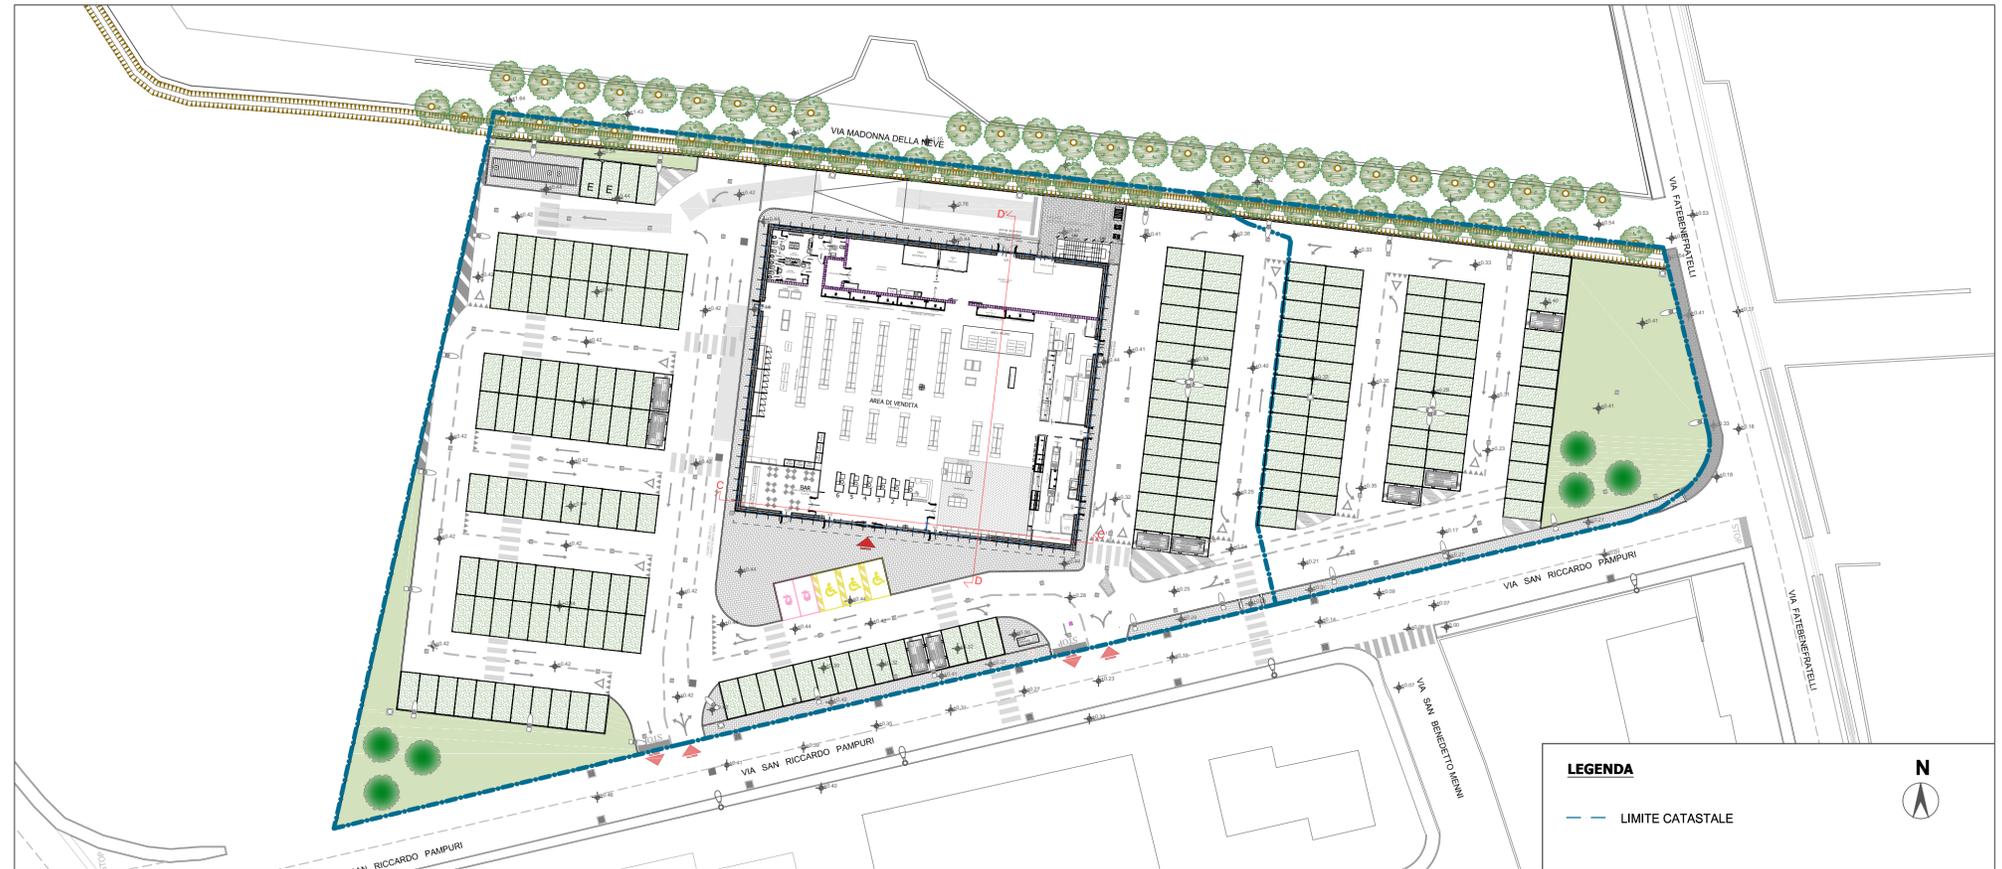


PLANIMETRIA GENERALE - scala 1:500
Esempio di inserimento di planimetria TIPO

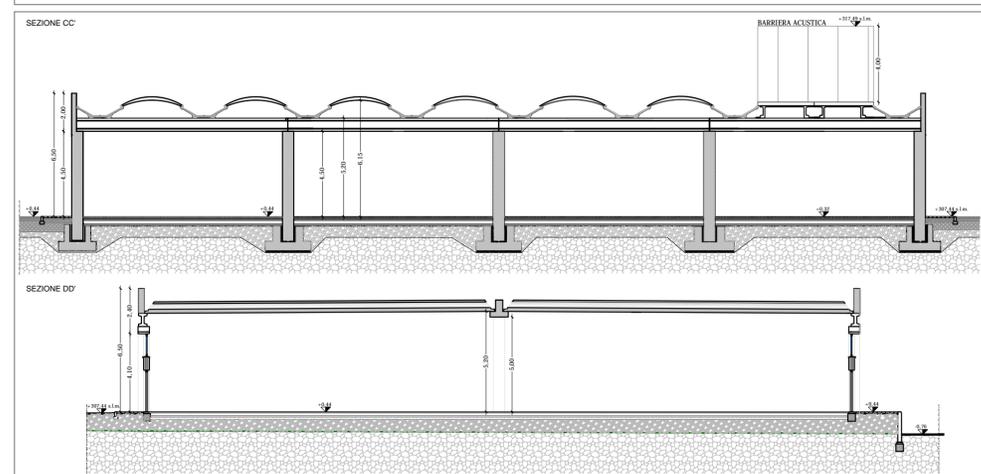


TIPOLOGIE EDILIZIE AMMESSE: È ammessa la tipologia propria degli edifici commerciali: ordinaria, c.a.p. o acciaio. I caratteri di immagine degli edifici sono descritti nelle N.T.A. del Piano Particolareggiato.

PROSPETTI EDIFICIO TIPO - scala 1:200

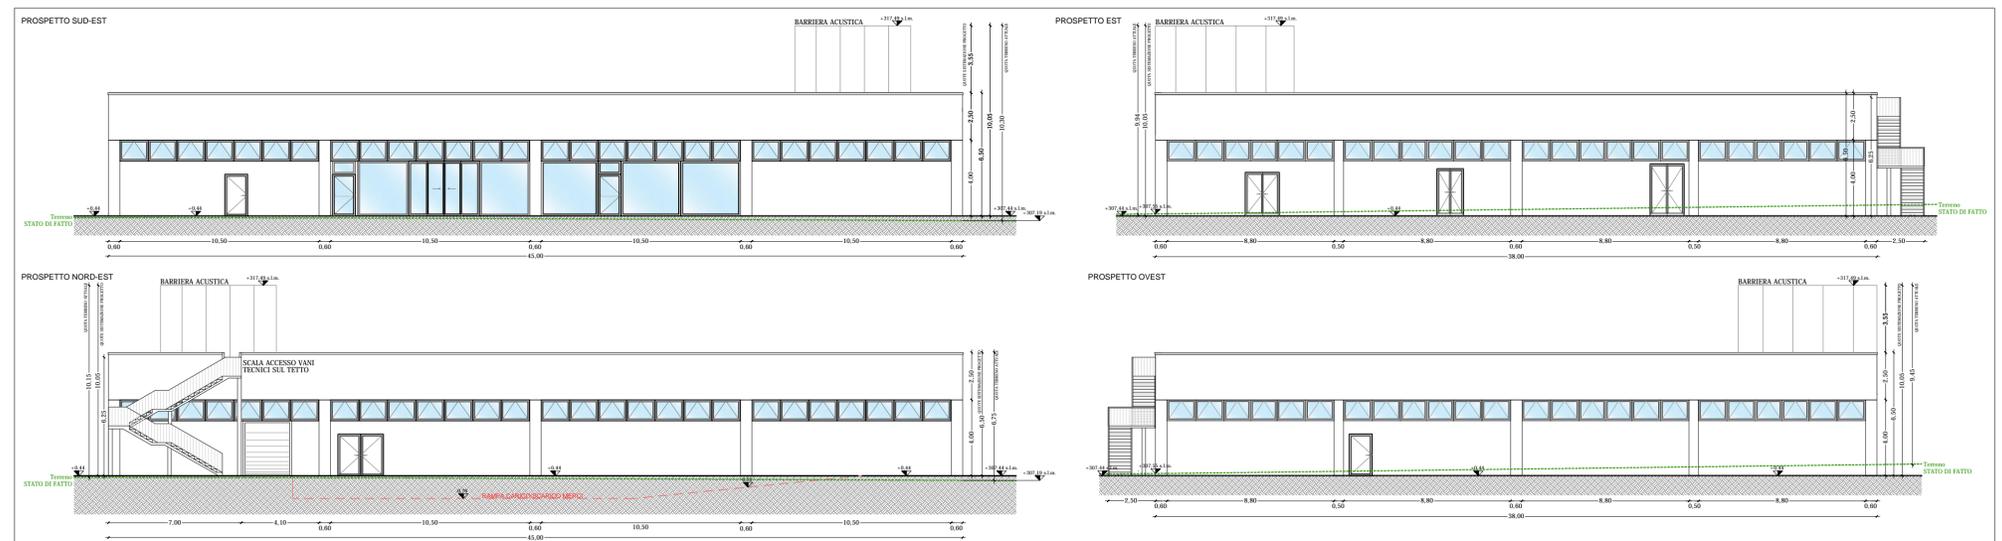

SEZIONI EDIFICIO TIPO - scala 1:200

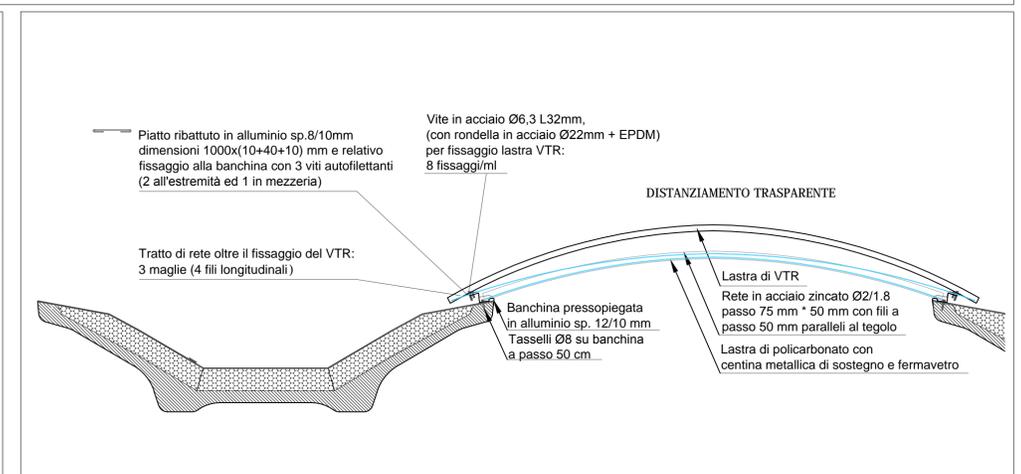

ESEMPIO DI TIPOLOGIE COPERTURA IN C.A.P.
Sezione stratigrafica dei tegoli in c.a.p. e cupola/lucernario in metacrilato - scala 1:25



**COMUNE DI
SAN MAURIZIO CANAVESE**

Provincia di TORINO

**PIANO PARTICOLAREGGIATO A DESTINAZIONE
TERZIARIO E COMMERCIALE CON
CONTESTUALE VARIANTE PARZIALE AL P.R.G.C.**

ai sensi della L.R. 56/77 art. 17 co. 5

ELABORATO

6a

DATA
dicembre 2019
AGGIORNAMENTO
• FEBBRAIO 2020
• MAGGIO 2020

OGGETTO: **PROGETTO P.P.**

TIPOLOGIE EDILIZIE:

- PLANIMETRIA GENERALE
- PROSPETTI E SEZIONI TIPO
- SEZIONE COPERTURA TIPO

SCALA 1:500
SCALA 1:200
SCALA 1:25

PROTOCOLLO

IL SINDACO

IL SEGRETARIO

PROGETTISTA: Arch. MASSIMO CAVALLARO
C.so Nuova Italia n. 136
13048 Santhià (VC)
TEL. 0161/ 923728
P. IVA 01704690021
C.F. CVL MSM 59R01 1337 B