



PLANIMETRIA GENERALE CON INDICAZIONI DELLE SEZIONI - scala 1:1.000

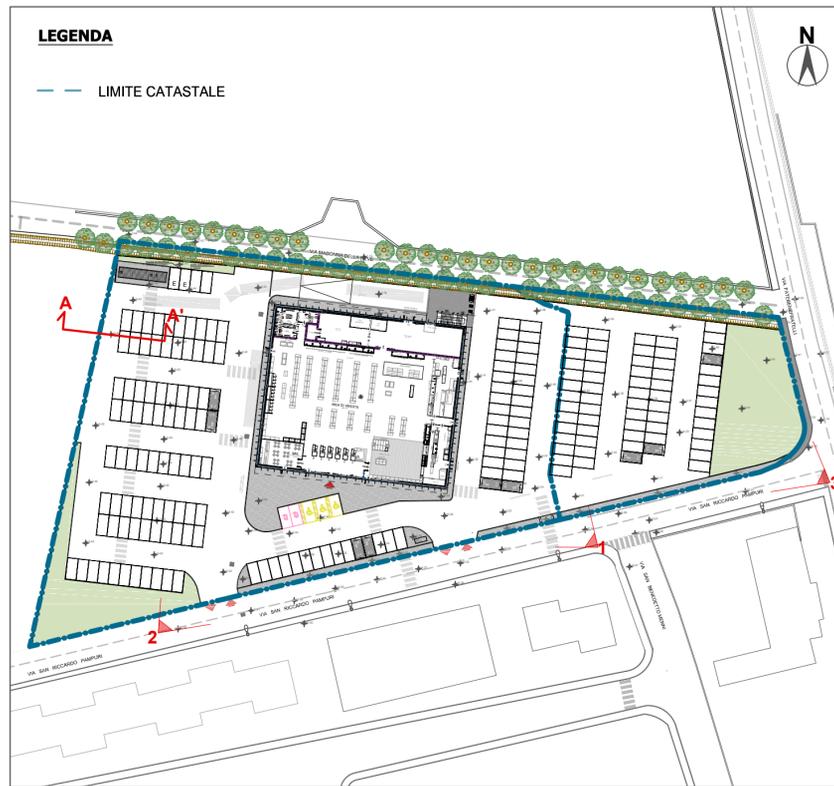


ESEMPIO DI PAVIMENTAZIONE STRADALE - PARCHEGGIO IN AUTOBLOCCANTE

Sezione stratigrafica tipo, stralcio sezione AA', parcheggio in autobloccante su viabilità - scala 1:20

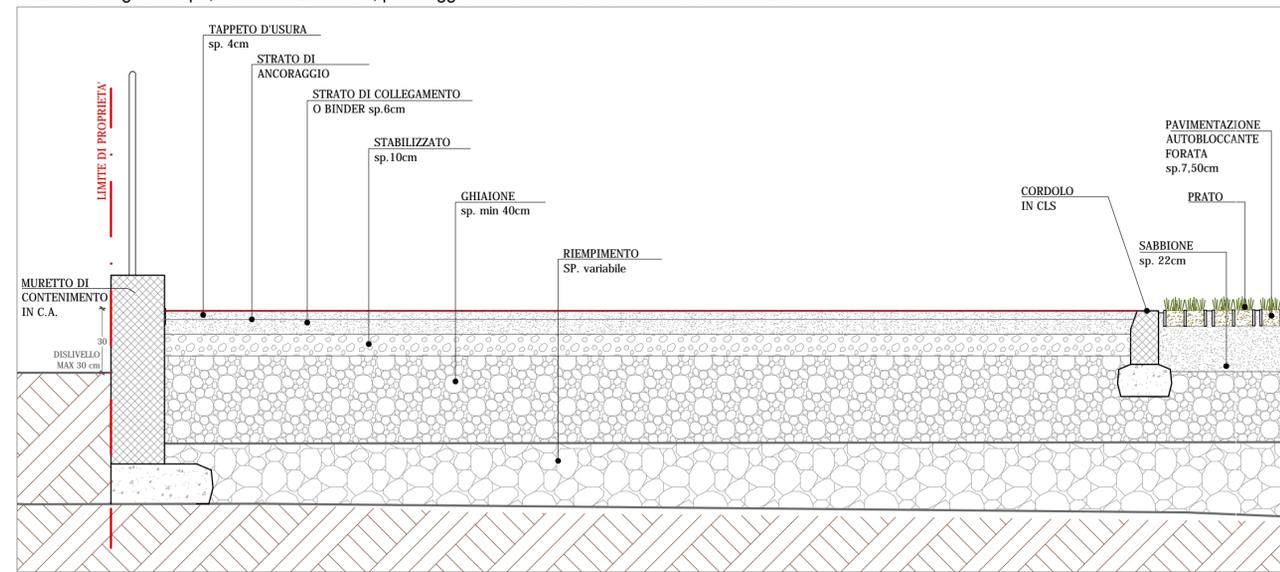

ESEMPIO DI PALO ILLUMINAZIONE

Sezione tipo di palo e relativo pozzetto - scala 1:20

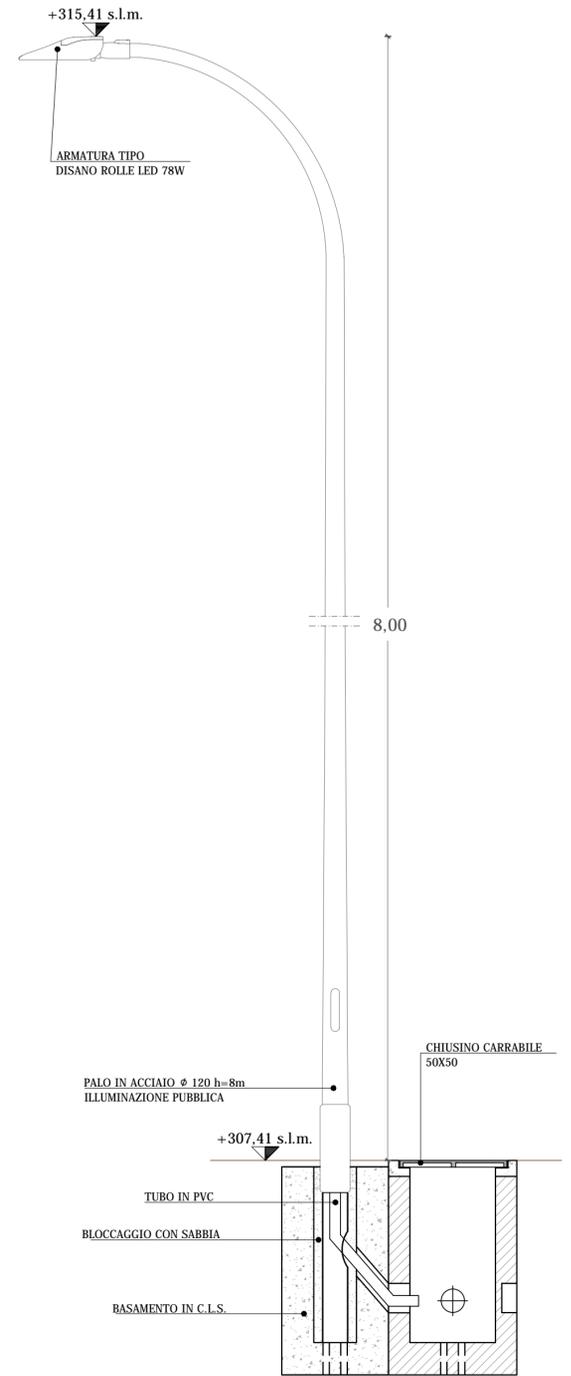

FOTOINSERIMENTO DELLA PIASTRA COMMERCIALE - VISTA 1

La vista è ripresa dalla via San R. Pampuri



FOTOINSERIMENTO DELLA PIASTRA COMMERCIALE - VISTA 2

La vista è ripresa dalla via San R. Pampuri



FOTOINSERIMENTO DELLA PIASTRA COMMERCIALE - VISTA 3

La vista è ripresa dalla via Fatebenefratelli e via San R. Pampuri



COMUNE DI SAN MAURIZIO CANAVESE

Provincia di TORINO

PIANO PARTICOLAREGGIATO A DESTINAZIONE TERZIARIO E COMMERCIALE CON CONTESTUALE VARIANTE PARZIALE AL P.R.G.C.

ai sensi della L.R. 56/77 art. 17 co. 5

ELABORATO

6b

DATA dicembre 2019
AGGIORNAMENTO
• FEBBRAIO 2020
• MAGGIO 2020

OGGETTO: **PROGETTO P.P.**

TIPOLOGIE EDILIZIE:

- PLANIMETRIA DI INQUADRAMENTO
- SEZIONE COSTRUTTIVA TIPO
- ESEMPIO LAMPIONE TIPO
- FOTOINSERIMENTI PIASTRA

SCALA 1:1.000
SCALA 1:20
SCALA 1:20

PROTOCOLLO

IL SINDACO

IL SEGRETARIO

PROGETTISTA: Arch. MASSIMO CAVALLARO
C.so Nuova Italia n. 136
13048 Santhià (VC)
TEL. 0161/ 923728
P. IVA 01704690021
C.F. CVL MSM 59R01 1337 B