


**LEGENDA**

- LIMITE CATASTALE e DI INTERVENTO
- FOGNATURA NERA ESISTENTE
- FOGNATURA NERA IN PROGETTO
- FOGNATURA BIANCA ESISTENTE - Raccolta acque stradali
- FOGNATURA BIANCA IN PROGETTO
- ACQUEDOTTO ESISTENTE
- ACQUEDOTTO IN PROGETTO
- FOSSO IRRIGUO ESISTENTE
- FOSSO IRRIGUO DI SCOLO
- TROPPOPIENO
- POZZETTO A PIF DI PLUVIALE F BIANCA
- POZZETTO ISPEZIONE/CADITOIA F BIANCA
- POZZETTO ISPEZIONE ACQUEDOTTO
- CADITOIA STRADALE
- POZZETTO ISPEZIONE SIFONATO FOGNATURA NERA
- POZZETTO ISPEZIONE FOGNATURA NERA
- POZZO PERDENTE

**N.B.** TUTTI I TUBI CON "BICCHIERE" ED I POZZETTI SARANNO DOTATI DI GUARNIZIONE ELASTOMERICA.

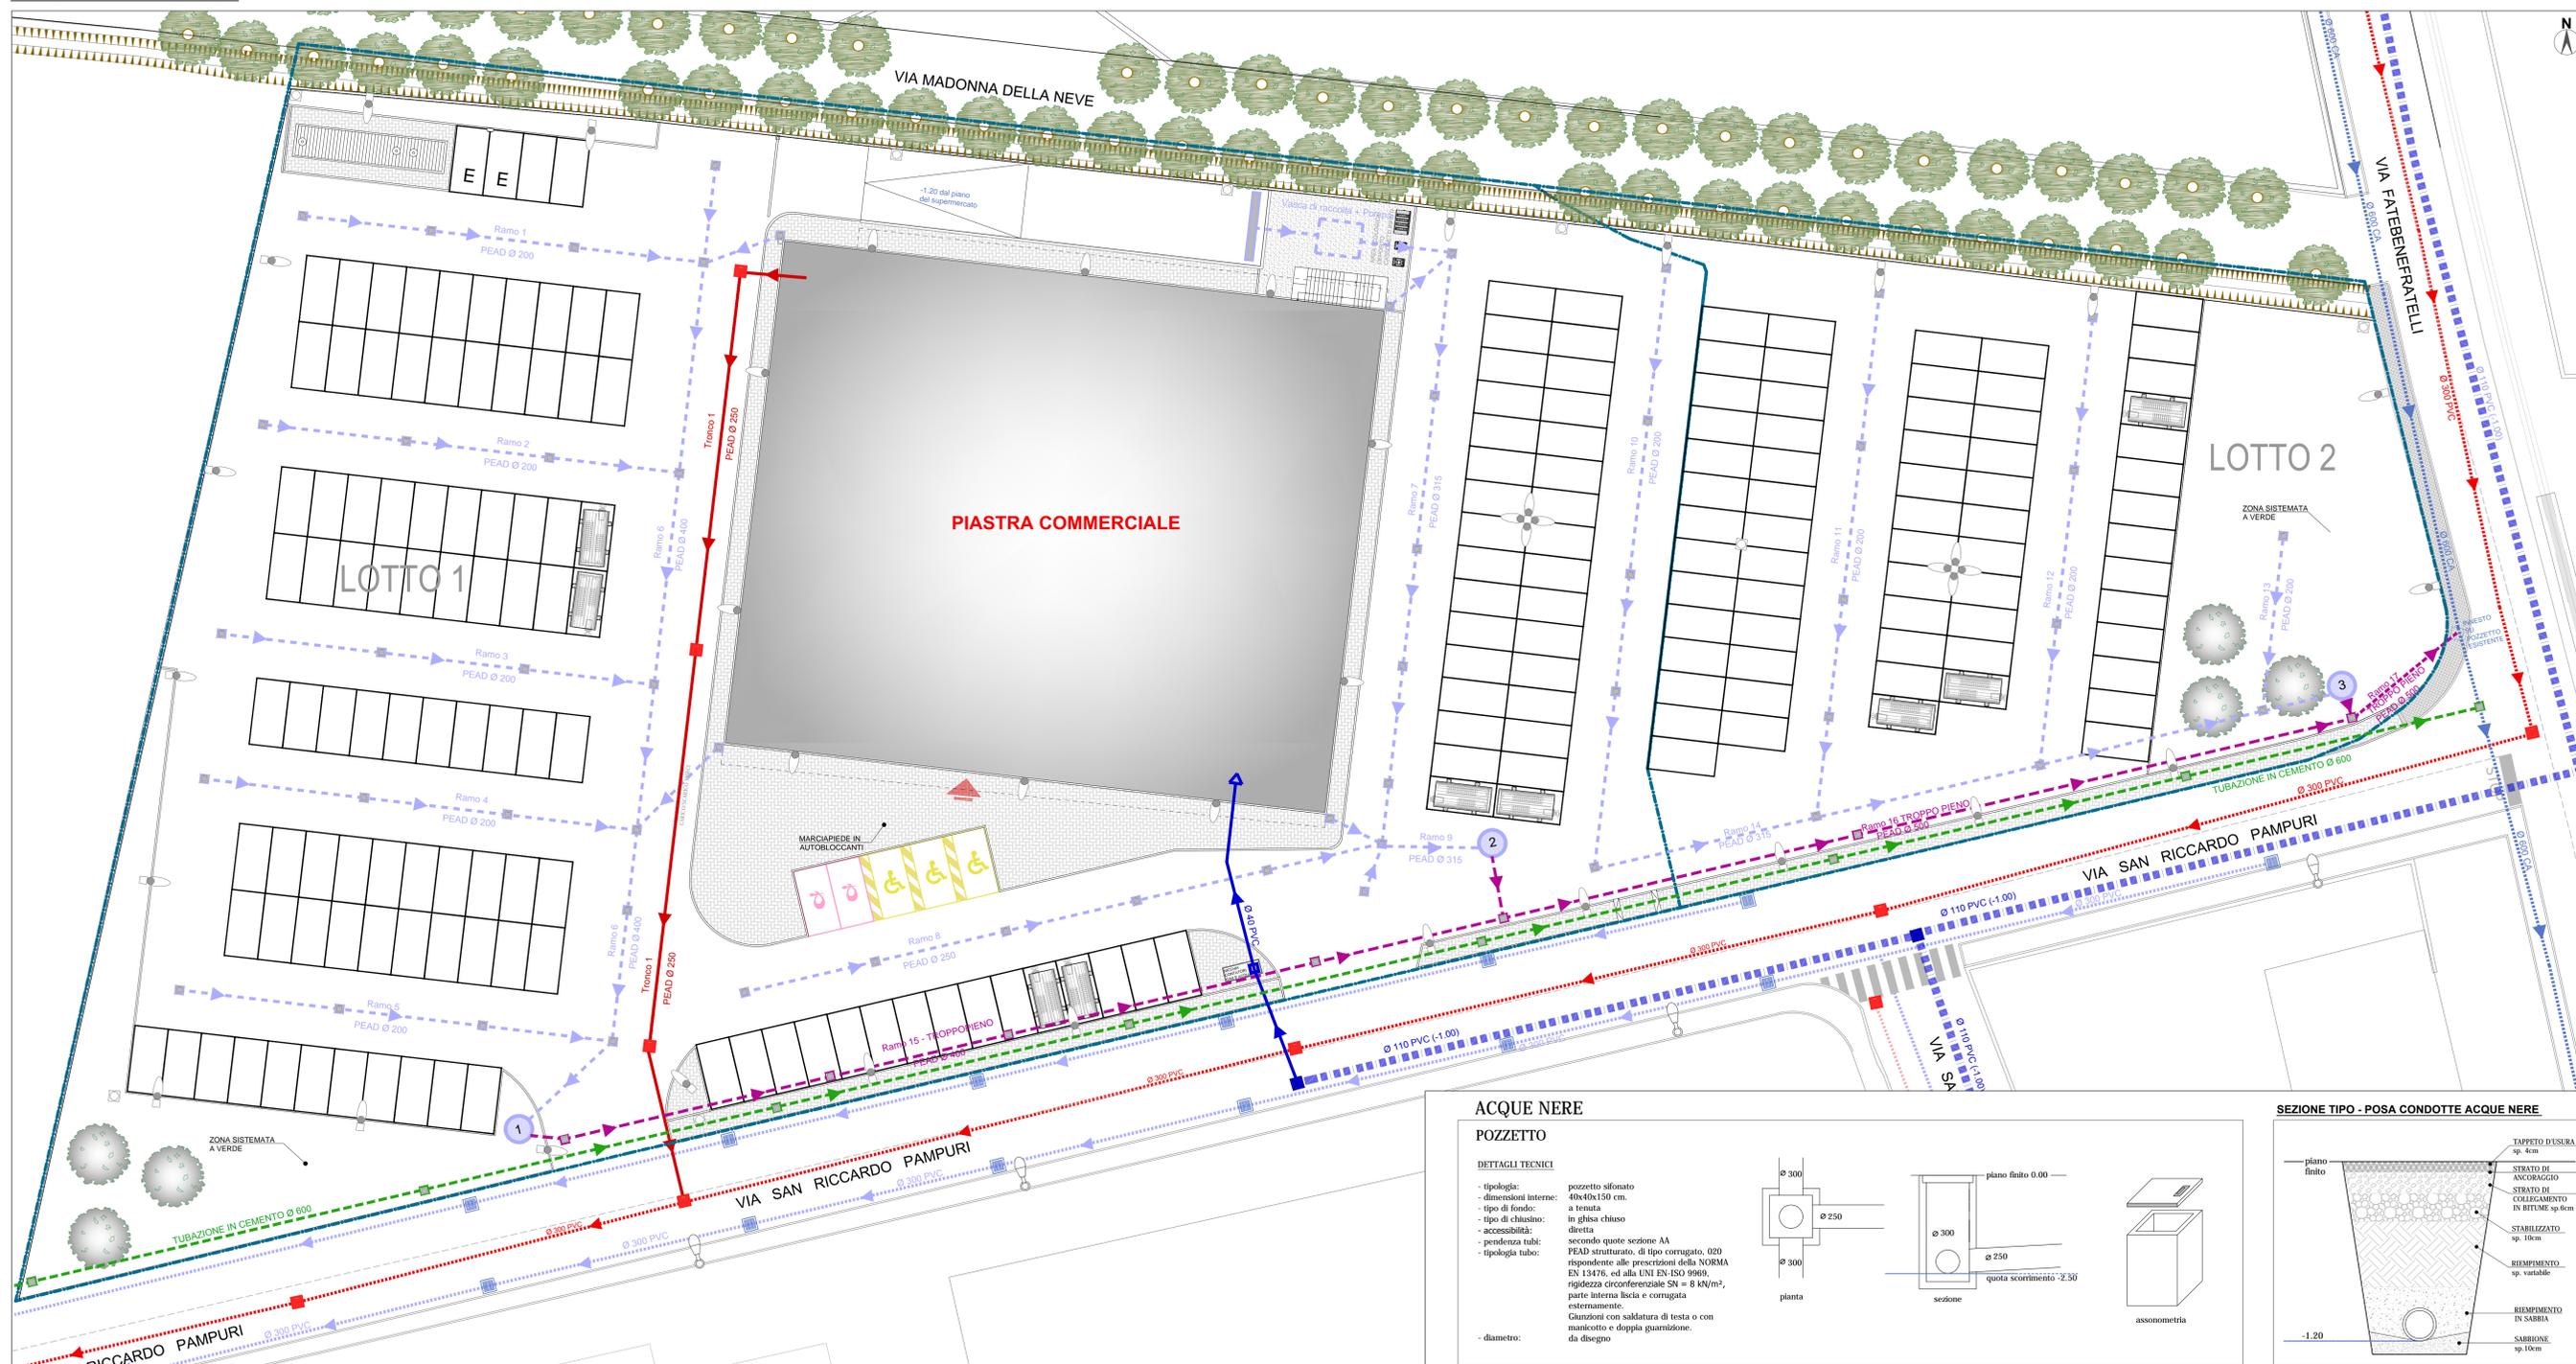

**COMUNE DI SAN MAURIZIO CANAVESE**

Provincia di TORINO

**PIANO PARTICOLAREGGIATO A DESTINAZIONE TERZIARIO E COMMERCIALE CON CONTESTUALE VARIANTE PARZIALE AL P.R.G.C.**  
ai sensi della L.R. 56/77 art. 17 co. 5

ELABORATO OGGETTO: **PROGETTO DI P.P.**

7 PLANIMETRIA DELLE RETI IDRICHE ESISTENTI E IN PROGETTO.

- ACQUE NERE
- ACQUE BIANCHE
- ACQUEDOTTO
- PARTICOLARI POZZETTI
- SEZIONI TIPO POZZETTI
- SCHEMA TIPO POZZO PERDENTE

SCALA 1:200  
SCALA 1:200  
SCALA 1:200  
SCALA 1:50  
SCALA 1:20


PROGETTISTA: Arch. MASSIMO CAVALLARO  
C.so Nuova Italia n. 136  
13048 Santhà (VC)  
TEL. 0161/923728  
P. VIA GI. TOSCANI 2021  
C.F. CVL MSM 598011337 B

**ACQUE NERE**


**POZZETTO**

**DETTAGLI TECNICI**


- tipologia: pozzetto sifonato
- dimensioni interne: 40x40x150 cm.
- tipo di fondo: a tenuta
- tipo di chiusura: in ghisa chiusa
- accessibilità: diretta
- pendenza tubi: secondo quote sezione AA
- tipologia tubo: PEAD strutturato, di tipo corrugato, Ø20 rispondente alle prescrizioni della NORMA EN 13476, ed alla UNI EN-ISO 9989, rigidità circonferenziale SN = 8 kN/m², parte interna liscia e corrugata esternamente.
- diametro: Giunzioni con saldatura di testa o con manicotto e doppia guarnizione: da disegno.

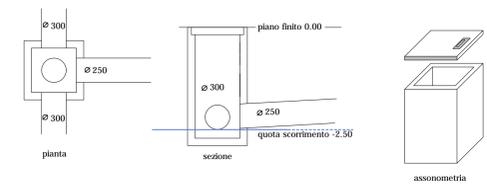


**SEZIONE TIPO - POSA CONDOTTE ACQUE NERE**

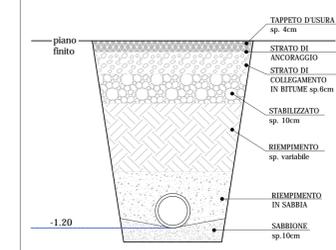



**SEZIONE TIPO - POSA CONDOTTE ACQUE BIANCHE**

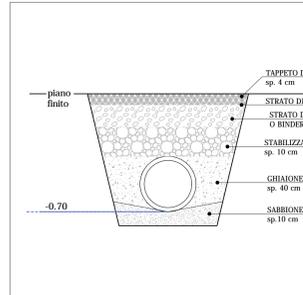

**SCHEMA SEZIONE TIPO POZZO PERDENTE**

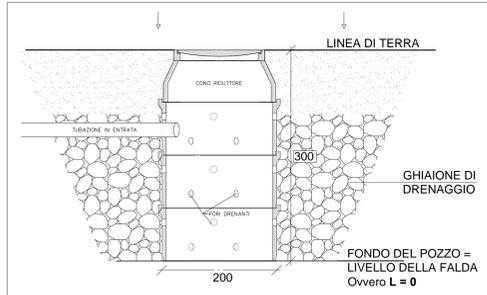

**ACQUEDOTTO**

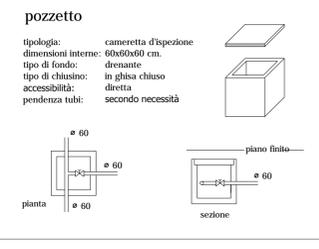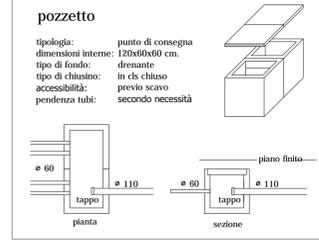

**ACQUE BIANCHE**

