


LEGENDA

- LIMITE CATASTALE e DI INTERVENTO
- - - - - GAS METANO ESISTENTE
- - - - - GAS METANO IN PROGETTO
- - - - - CAVIDOTTO ELETTRICO ESISTENTE - Illuminazione pubblica
- - - - - CAVIDOTTO ELETTRICO ILL. PRIVATA IN PROGETTO
- CAVIDOTTO MT ESISTENTE
- CAVIDOTTO MT IN PROGETTO
- RETE TELECOM ESISTENTE
- RETE TELECOM IN PROGETTO
- POZZETTO ISPEZIONE GAS
- POZZETTO ISPEZIONE TELECOM
- POZZETTO ISPEZIONE CARRABILE RETE ELETTRICA
- POZZETTO CON PALO H=8mt Ft. e 1 ARMATURA AEC ITALO 78W LED
- ARMATURA A PARETE AEC ITALO 78W LED
- POZZETTO CON PALO H=8mt Ft. e 4 ARMATURE AEC ITALO 78W LED
- PALINA DI RICARICA VEICOLI ELETTRICI
- PARCHEGGIO RISERVATO ALLA RICARICA VEICOLI ELETTRICI

N.B. TUTTI I TUBI CON "BICCHIERE" ED I POZZETTI SARANNO DOTATI DI GUARNIZIONE ELASTOMERICA.

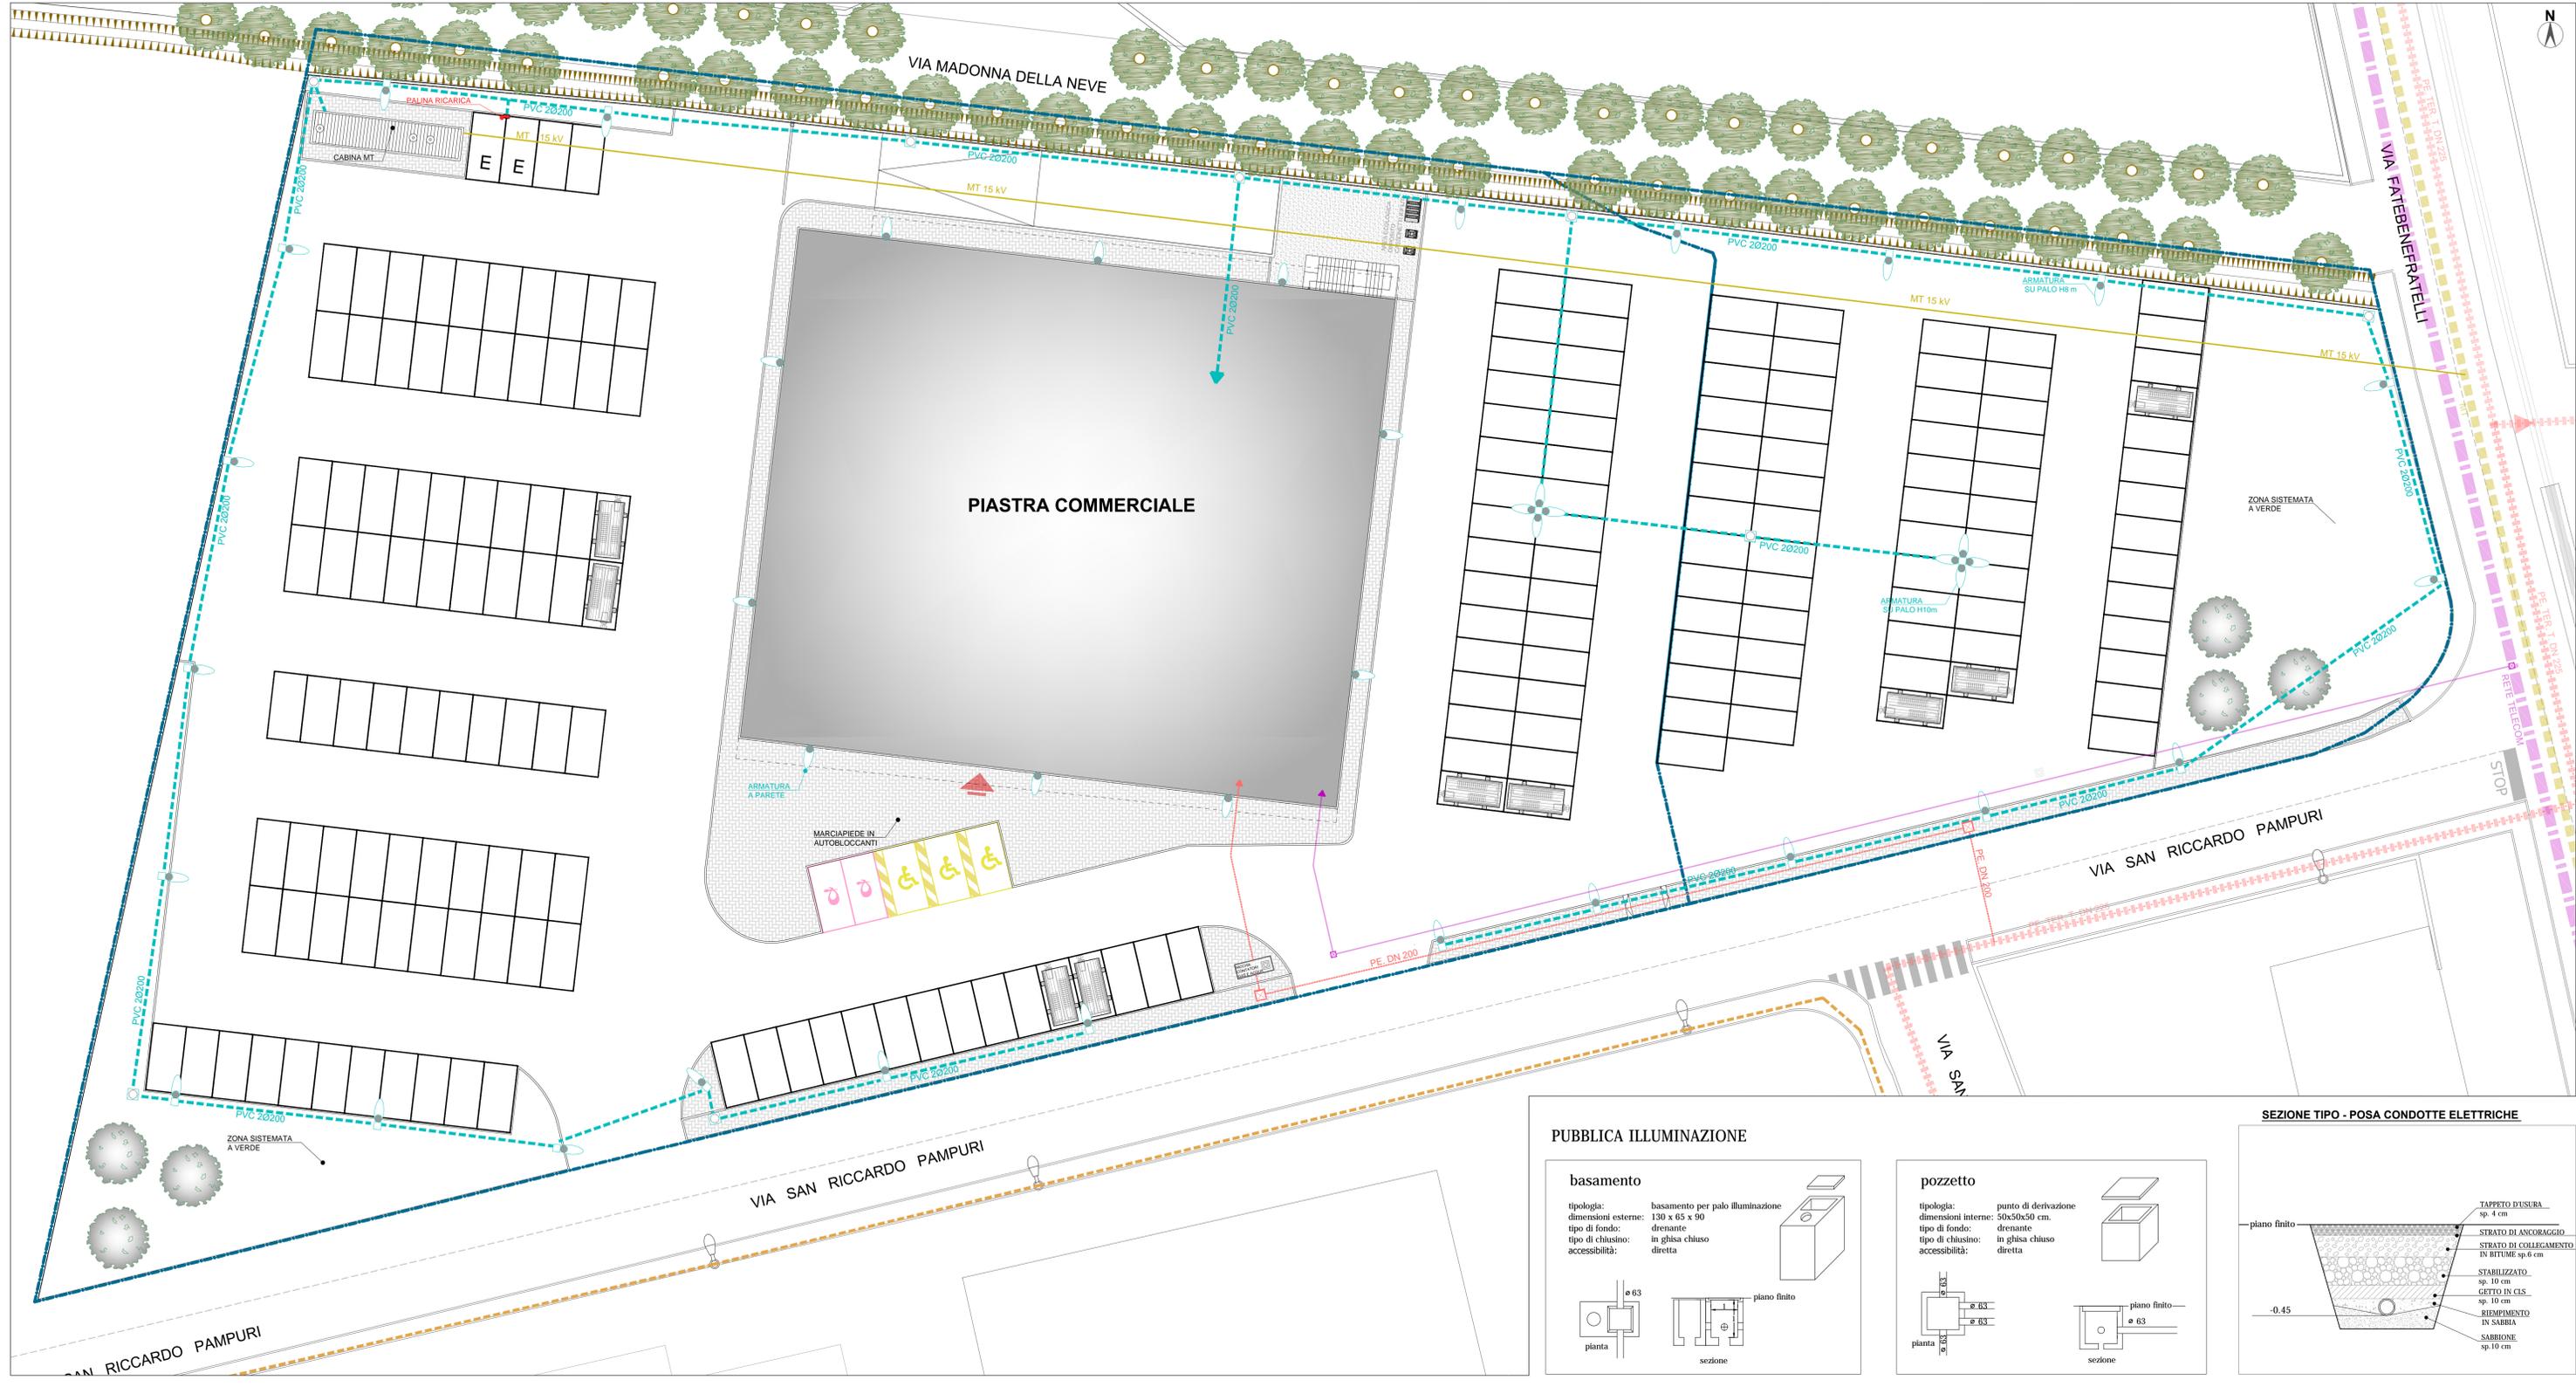


COMUNE DI SAN MAURIZIO CANAVESE
Provincia di TORINO

PIANO PARTICOLAREGGIATO A DESTINAZIONE TERZIARIO E COMMERCIALE CON CONTESTUALE VARIANTE PARZIALE AL P.R.G.C.
ai sensi della L.R. 56/77 art. 17 co. 5

ELABORATO **8**

OGGETTO: **PROGETTO P.P.**

PLANIMETRIA DELLE RETI ELETTRICHE E GAS ESISTENTI E IN PROGETTO:

- CAVIDOTTI E LINEA MT
- ILLUMINAZIONE PRIVATA
- RETE GAS
- RETE TELECOM
- SEZIONI TIPO POZZETTI

SCALA 1:200
SCALA 1:200
SCALA 1:200
SCALA 1:200
SCALA 1:20

PROTOCOLLO

IL SINDACO _____


IL SEGRETARIO _____

PROGETTISTA: Arch. MASSIMO CAVALLARO
C.so Nuova Italia n. 136
13048 Santhià (VC)
TEL. 0161/ 923728
P. IVA 01704690021
C.F. CVL M5M 59901 1337 B

PUBBLICA ILLUMINAZIONE


basamento

tipologia: basamento per palo illuminazione
dimensioni esterne: 130 x 65 x 90
tipo di fondo: drenante
tipo di chiusura: in ghisa chiuso
accessibilità: diretta

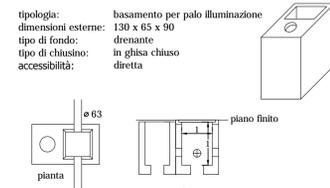


pozzetto

tipologia: punto di derivazione
dimensioni interne: 50x50x50 cm.
tipo di fondo: drenante
tipo di chiusura: in ghisa chiuso
accessibilità: diretta

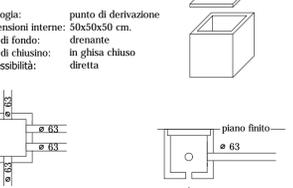

SEZIONE TIPO - POSA CONDOTTE ELETTRICHE

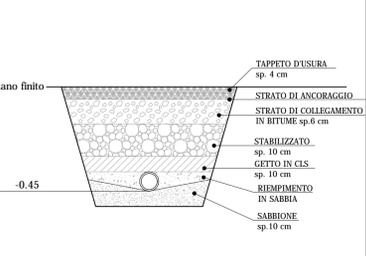

Protezione riservata. È vietata la riproduzione totale o parziale e/o la comunicazione a terzi del presente elaborato, allegato o caduto ad esso relativo che non siano espressamente autorizzati. In mancanza di rispetto lo Studio si riserva il diritto di procedere a termini di legge.