


OPERE DI MITIGAZIONE

Intervento su viale alberato di via Madonna della Neve: manutenzione del viale e potatura delle specie arboree presenti.

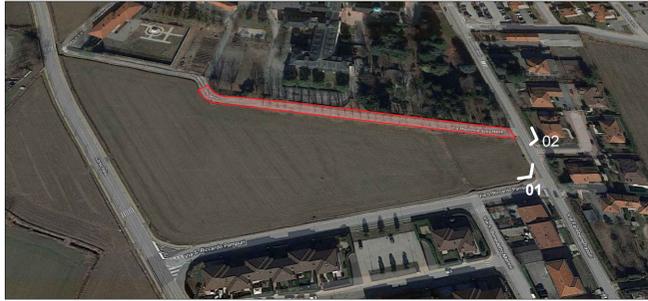

RIPRESA FOTOGRAFICA DELL'AREA DI INTERVENTO: via Madonna della Neve

PLATANUS ACERIFOLIA

Particolarità botaniche

Specie decidua, ibrido tra *P. orientalis* e *P. occidentalis*, diffusa in tutte le regioni italiane, si trova fino a 800 m di quota.

È caratterizzato da:

- Apparato radicale - le radici principali si approfondiscono nel terreno con molte ramificazioni, mentre le radici secondarie e sottili si espandono orizzontalmente;
- Fusto e ramificazioni - a portamento monopodiale, con corteccia sottile formata da scaglie e si sfoglia facilmente, di colore bruno chiaro poi grigio. Chiodo rotondo-ovale espansa che in ambiente ottimale può raggiungere i 25 m di diametro;
- Foglie - colore verde scuro nella pagina superiore, verde chiaro nella pagina inferiore, caduche, di forma palmata-lobata;
- Fiori - fioritura non ornamentale con epoca di fioritura in aprile-maggio;
- Frutto - tondo globoso, riuniti in gruppi di due o tre sullo stesso peduncolo;
- Dimensioni e velocità di crescita - buona crescita può raggiungere i 20-30 metri.

Potatura:

Il platano presenta grande tolleranza nei confronti anche di trattamenti drastici, che hanno obiettivo di ridurre la sua altezza e la sua espansione. Non richiedono tuttavia potature regolari.



PLATANI INTERESSATI DA POTATURA E DIRADAMENTO DELLA CHIOMA
TOT. 60



01. VISTA DEL VIALE ALBERATO ESISTENTE




02. VISTA DEL VIALE ALBERATO

OPERE DI COMPENSAZIONE

Intervento su Lotta 1 e Lotta 2: invarianza idraulica - realizzazione di sistema di pozzi perdenti.



ESTRATTO TAV. 7 - RETE IDRAULICA: Evidenziazione di n. 3 pozzi perdenti e rete di troppopieno.

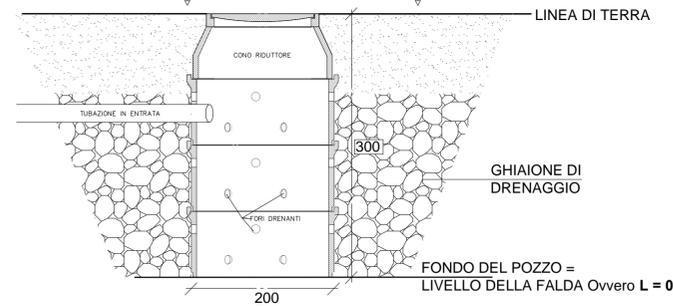


SCHEMA DI CALCOLO DEL POZZO PERDENTE - Sezione tipo

OPERE DI COMPENSAZIONE


Intervento su Area S10 del P.R.G.C.: realizzazione di parcheggio pubblico.



INDIVIDUAZIONE CATASTALE - Foglio 4 Mapp. 575/ 1/ 2/ 3/ 4/ 5/ 6/ 7/ 8

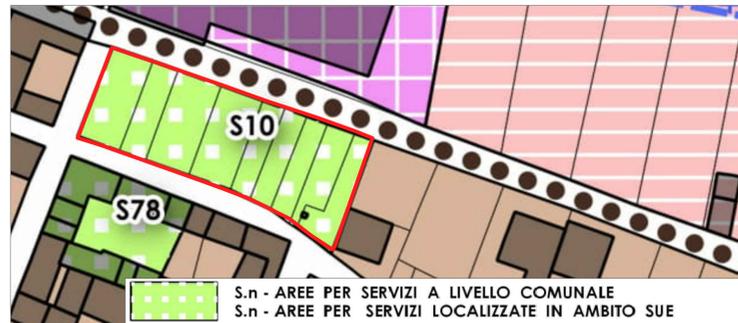

ESTRATTO PROG. PREL. 3ª VARIANTE STRUTTURALE ADOTTATA AL P.R.G.C. - Tav 12/3 Vs
Individuazione dell'area S10 - Aree per servizi a livello comunale - destinazione a parcheggio

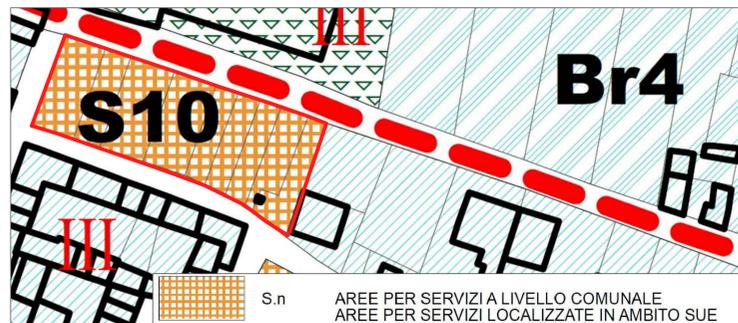

ESTRATTO PROG. DEF. 5ª VARIANTE PARZIALE VIGENTE AL P.R.G.C. - Tav 12/5 Vp
Individuazione dell'area S10 - Aree per servizi a livello comunale - destinazione a parcheggio



ESEMPIO DI PARCHEGGI IN AUTOBLOCCANTI DRENANTI




ESEMPIO DI PAVIMENTAZIONE IN CALCESTRE




ES. ILLUMINAZIONE PARCHEGGIO


PLANIMETRIA GENERALE DI PROGETTO - scala 1:500

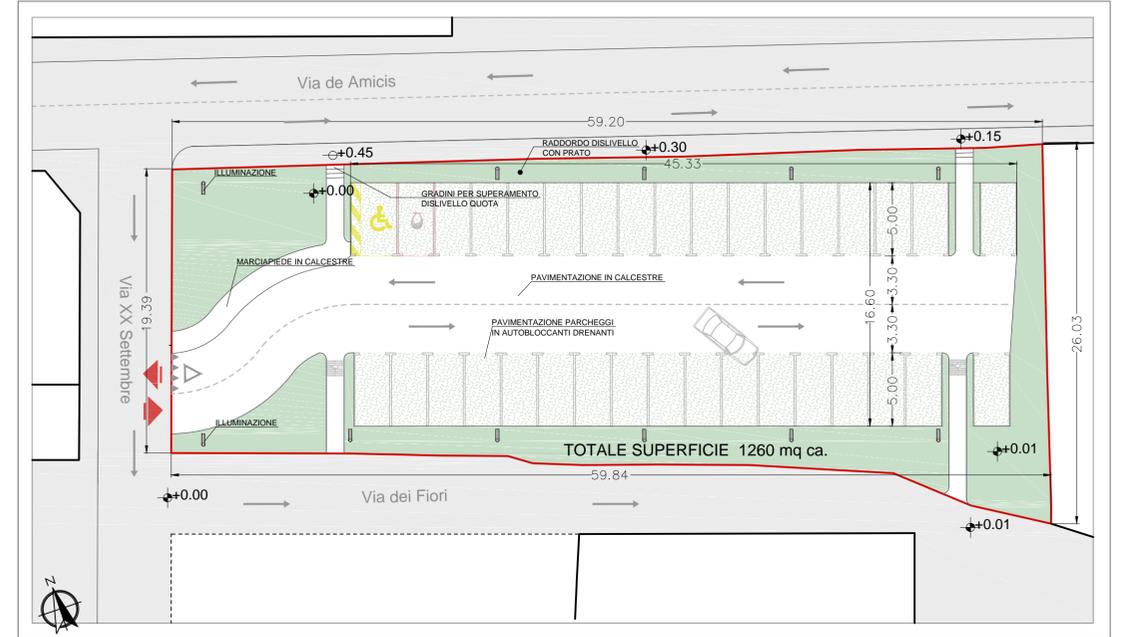

PLANIMETRIA VIABILITA' - scala 1:500

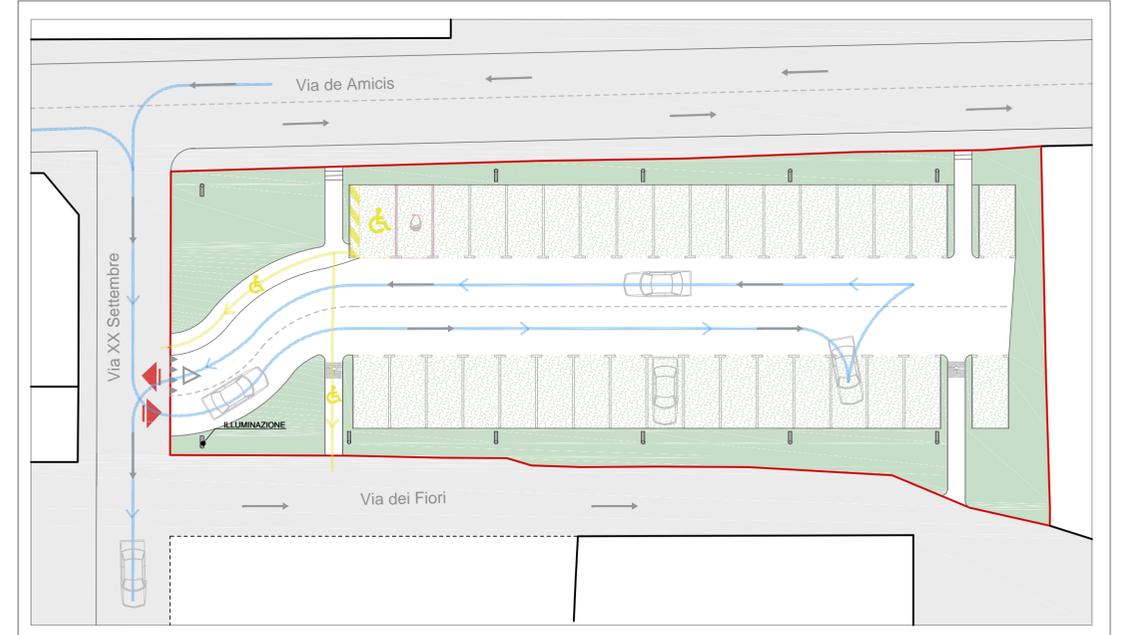

PLANIMETRIA SOTTOSERVIZI - scala 1:500

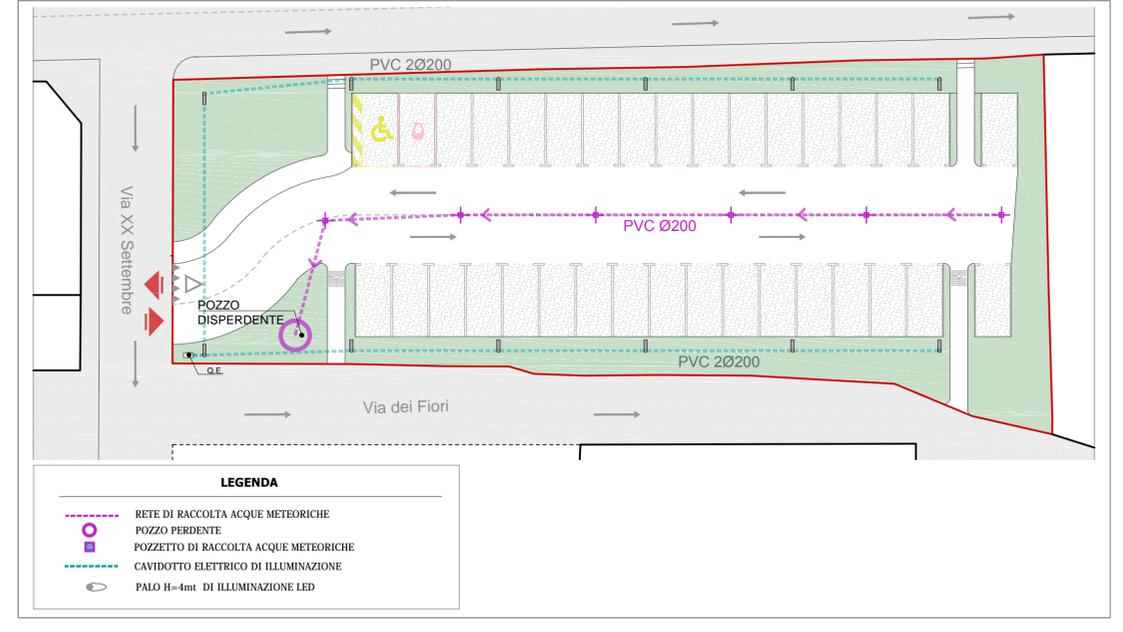

LEGENDA

- RETE DI RACCOLTA ACQUE METEORICHE
- POZZO PERDENTE
- POZZETTO DI RACCOLTA ACQUE METEORICHE
- CAVIDOTTO ELETTRICO DI ILLUMINAZIONE
- PALLO H=4mt DI ILLUMINAZIONE LED



COMUNE DI SAN MAURIZIO CANAVESE

Provincia di TORINO

PIANO PARTICOLAREGGIATO A DESTINAZIONE TERZIARIO E COMMERCIALE CON CONTESTUALE VARIANTE PARZIALE AL P.R.G.C.

ai sensi della L.R. 56/77 art. 17 co. 5

ELABORATO

9

DATA

dicembre 2019

AGGIORNAMENTO

- FEBBRAIO 2020
- MAGGIO 2020

OGGETTO: **PROGETTO DI P.P.**

OPERE DI MITIGAZIONE:

- INQUADRAMENTO FOTOGRAFICO
- DESCRIZIONE INTERVENTO

OPERE DI COMPENSAZIONE:

- INQUADRAMENTO CARTOGRAFICO
- ESTRATTO PLAN. IDRAULICA
- PLANIMETRIA GENERALE
- PLANIMETRIA VIABILITA'
- PLANIMETRIA SOTTOSERVIZI

SCALA 1:2.000

SCALA 1:1.000

SCALA 1:500

SCALA 1:500

PROTOCOLLO

IL SINDACO

IL SEGRETARIO

PROGETTISTA: Arch. MASSIMO CAVALLARO

C.so Nuova Italia n. 136
13048 Santhià (VC)
TEL. 0161/ 923728
P. IVA 01704690021
C.F. CVL MSM 59R01 1337 B