

Regione Piemonte  
 Città Metropolitana di Torino  
**COMUNE DI SAN MAURIZIO CANAVESE**

**REALIZZAZIONE NUOVA VIABILITÀ DI COLLEGAMENTO TRA VIA MADONNA DELLA NEVE - VIA GIUSEPPE RONCO - VIA XXV APRILE**  
**PROGETTO DI FATTIBILITÀ TECNICO ECONOMICA**  
**PLANIMETRIA GENERALE OPERE IN PROGETTO**

Fattibilità Tecnica ed Economica  Definitivo  Esecutivo  Direzione Lavori  Scale: VARIE

**COMUNE DI SAN MAURIZIO CANAVESE**  
 RESPONSABILE UNICO DEL PROCEDIMENTO: Geom. BELLEZZA QUATER Donatella  
 ASSISTENTE AL R.U.P.:

**ARCHITETTONICO**  
 STUDIO TECNICO GEOM. AZEGLIO GUIDO  
 Via San Massimo 362 - 10070 Vilanova C.  
 e-mail: info@studioazeaglio.it  
 PEC: guida.azeaglio@geopis.it  
 Cell: 33394.32.347

PROGETTISTA: Geom. AZEGLIO GUIDO  
 Cod. Prof. ZG. 03036991224  
 Coll. Geometri (Ordine Provinciale) n. 8939




**STRUTTURALE**  
 PROGETTISTA:  
 Collaboratori:

**PREVENZIONE INCENDI**  
 PROGETTISTA:  
 Collaboratori:

**RILIEVI TOPOGRAFICI**  
 RILEVATORE: Geom. AZEGLIO GUIDO  
 Collaboratori: Geom. ZUCCALI' Alessandro

**INDAGINI GEOLOGICHE**  
 PROGETTISTA:  
 Collaboratori:

**PIANO DI SICUREZZA E COORDINAMENTO**  
 RESPONSABILE LAVORI:  
 COORDINATORE PER LA PROGETTAZIONE:


Redatto da	Data	Verifica
Studio Tecnico	Febbraio 2022	A.G.

Il Responsabile Unico del Procedimento  
 Geom. BELLEZZA QUATER Donatella

Data: **FEBBRAIO 2022**




**1 Planimetria esistente**  
 scala 1:1000

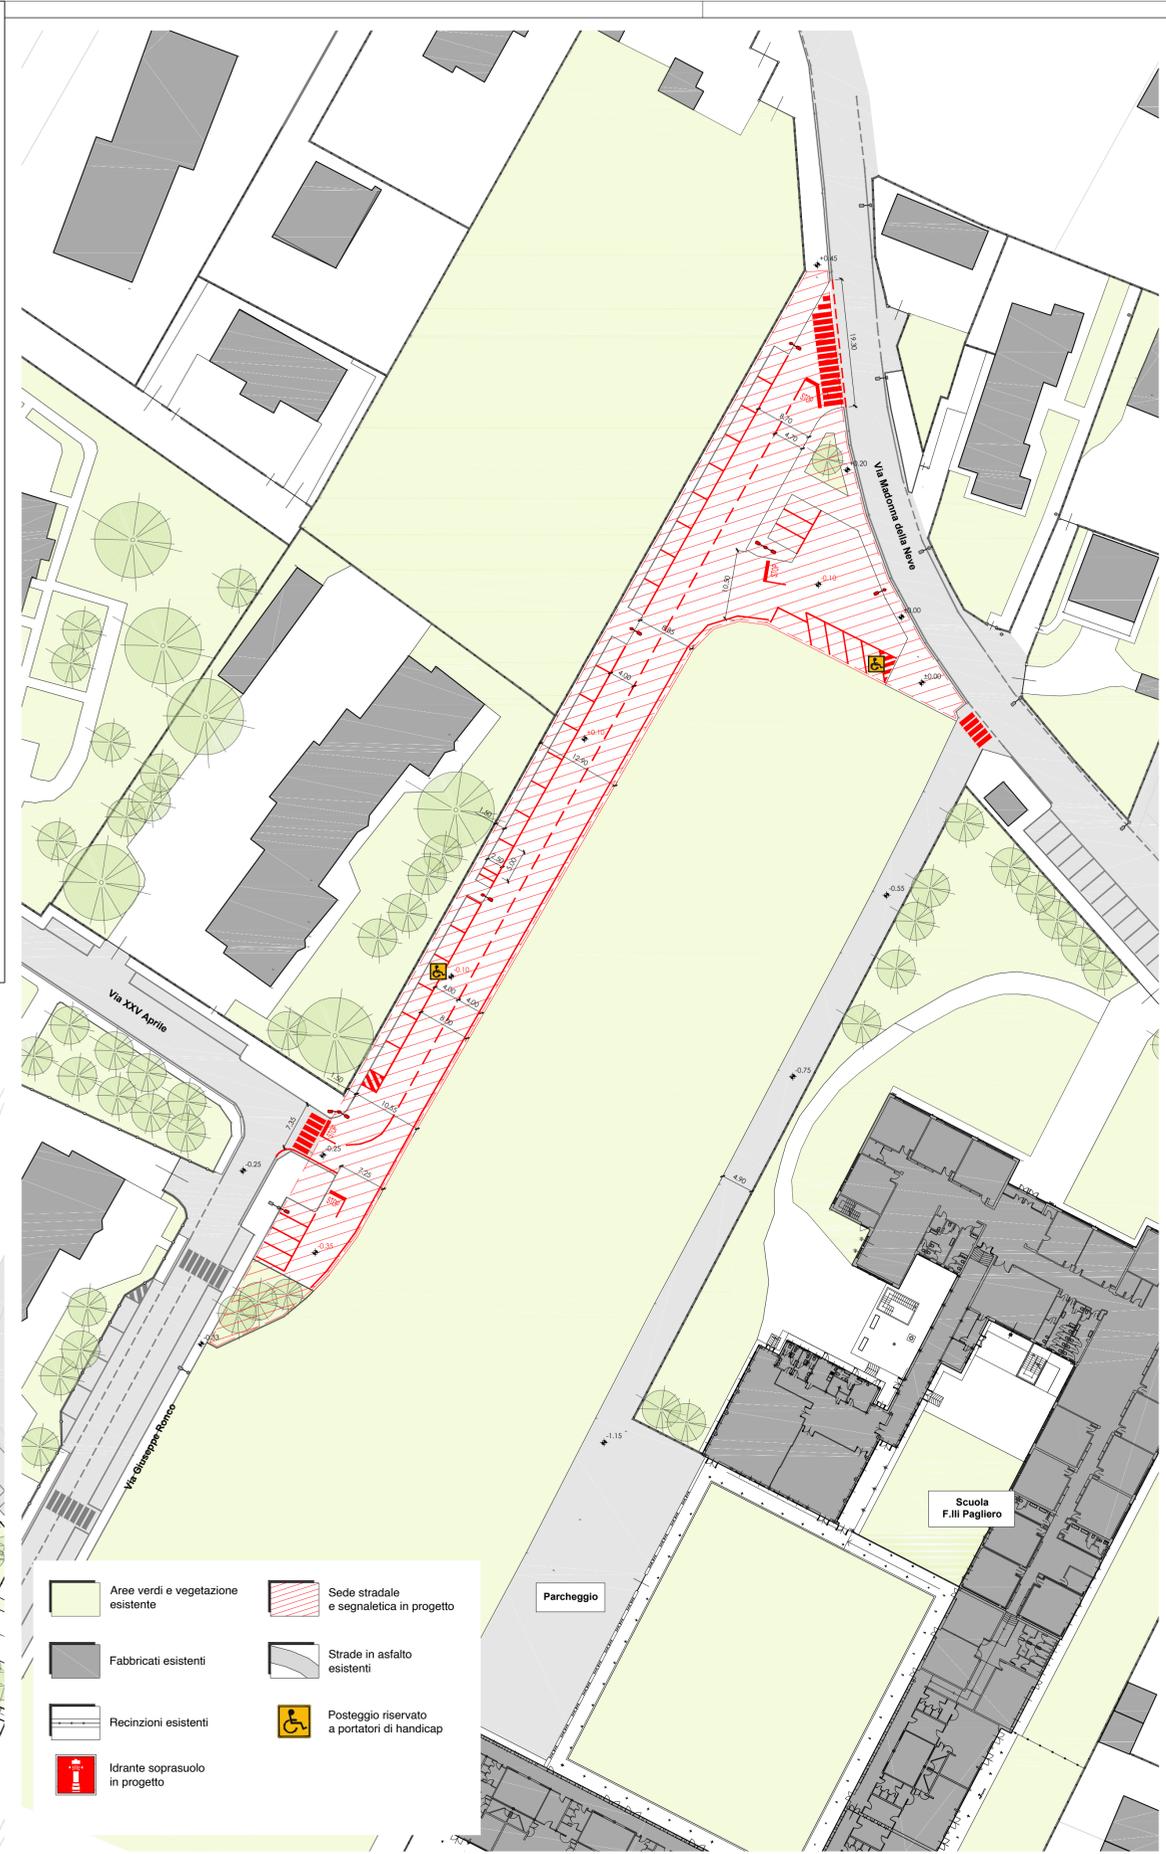

Aree verdi e vegetazione esistente	Sede stradale e segnaletica in progetto
Fabbricati esistenti	Strade in asfalto esistenti
Recinzioni esistenti	Posteggio riservato a portatori di handicap
Idrante soprasuolo in progetto	

**1 Planimetria generale**  
 scala 1:500

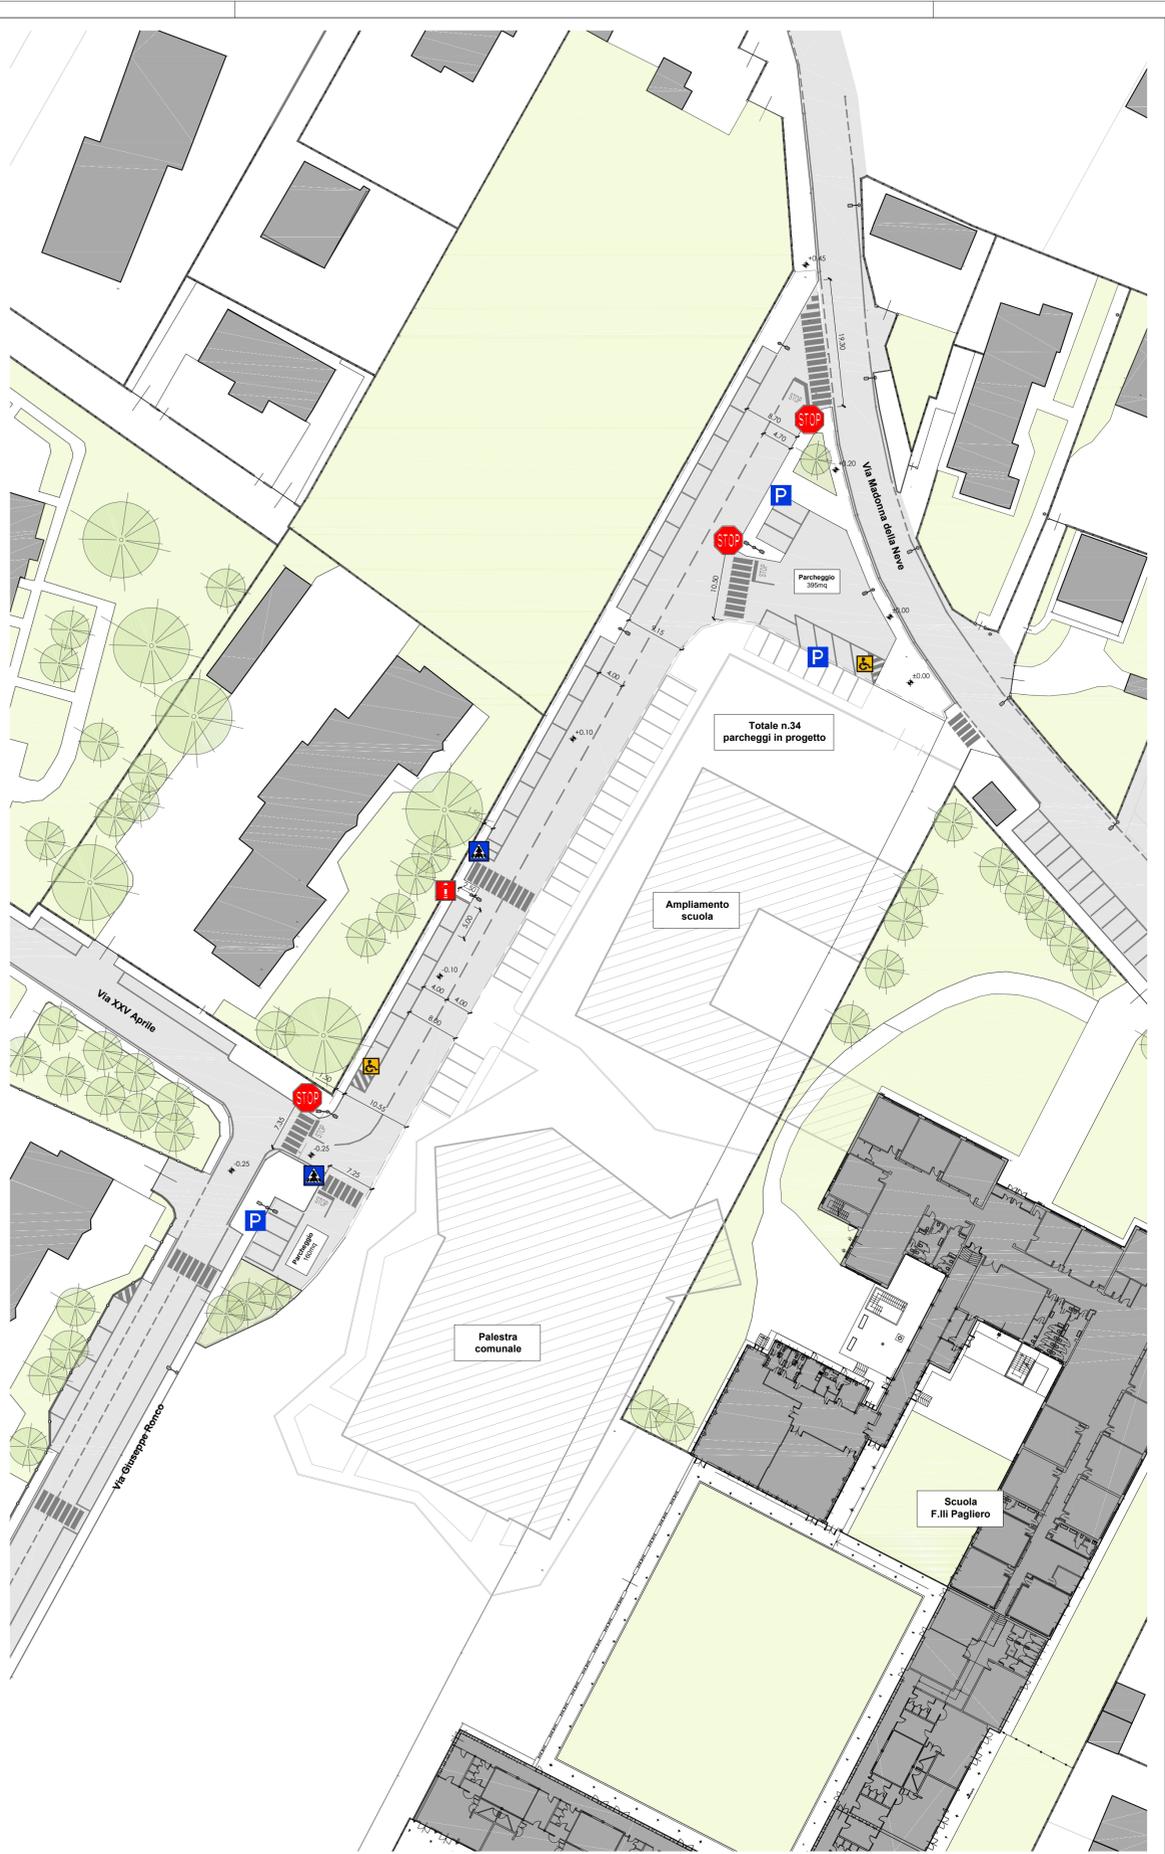

**2 Planimetria future edificazioni**  
 scala 1:500