



Categorie d'opera: INFRASTRUTTURE PER LA MOBILITA' Riferimenti software: Licenza AutoCAD 357-43556428		Tav.	Revisione
		PFTE-04	0
Codice CIG:	Codice CUP:		
Regione Piemonte Citta' Metropolitana di Torino COMUNE DI SAN MAURIZIO CANAVESE			
REALIZZAZIONE NUOVA VIABILITA' DI COLLEGAMENTO TRA VIA MADONNA DELLA NEVE - VIA GIUSEPPE RONCO - VIA XXV APRILE PROGETTO DI FATTIBILITA' TECNICA ED ECONOMICA ESTRATTI E PLANIMETRIE DI INQUADRAMENTO			
<input checked="" type="checkbox"/> Fattibilita' Tecnica ed Economica	<input type="checkbox"/> Definitivo	<input type="checkbox"/> Esecutivo	<input type="checkbox"/> Direzione Lavori
		Scala: VARIE	
COMUNE DI SAN MAURIZIO CANAVESE RESPONSABILE UNICO DEL PROCEDIMENTO: Geom. BELLEZZA QUATER Donatella ASSISTENTE AL RUP:			
ARCHITETTONICO STUDIO TECNICO GEOM. AZEGLIO GUIDO Via San Massimo 36/2 - 10070 Villanova C. SE (TO) e-mail: info@studiotecnicoazeglio.it PEC: guid.azeglio@geopec.it Cell: 333/34.32.247		DIREZIONE LAVORI: COORDINATORE SICUREZZA IN ESECUZIONE: ISPETTORE DI CANTIERE:	
PROGETTISTA: Geom. AZEGLIO Guido Cod. Fisc. ZGL GDU 8600117221 Collegio Geometri Torino e Provincia n.8939		CARATTERISTICHE MATERIALI ACCIAIO TIPO: Rk = CALCESTRUZZO: Rck >=	
Collaboratori:		LEGNAME:	
STRUTTURALE PROGETTISTA: Collaboratori:		Note: La Direzione Lavori deve essere avvisata dell'esecuzione di getti con 24 ore di anticipo. Le misure dei ferri dovranno preventivamente essere verificate in cantiere.	
PREVENZIONE INCENDI PROGETTISTA: Collaboratori:		n. Descrizione sintetica modifiche Data	
RILIEVI TOPOGRAFICI RILEVATORE: Geom. AZEGLIO Guido Collaboratori: Geom. ZUCCALA' Alessandro		1 2 3 4	
INDAGINI GEOLOGICHE PROGETTISTA: Collaboratori:		Revisioni	
PIANO DI SICUREZZA E COORDINAMENTO RESPONSABILE LAVORI: COORDINATORE PER LA PROGETTAZIONE:			
Redatto da: Studio Tecnico Data: Febbraio 2022 Verifica: A.G.		Visti:	
Il Responsabile Unico del Procedimento Geom. BELLEZZA QUATER Donatella		Proprietà:	
Data: FEBBRAIO 2022		Impresa:	
© Studio Tecnico AZEGLIO Guido. A termini di Legge il presente documento non può essere copiato o modificato, stampato ed utilizzato né comunicato ad altre persone senza autorizzazione scritta dello Studio Tecnico. Ogni abuso sarà perseguito a norma di Legge.			




2 Estratto PRGC
 PFTE-04 scala 1:2000

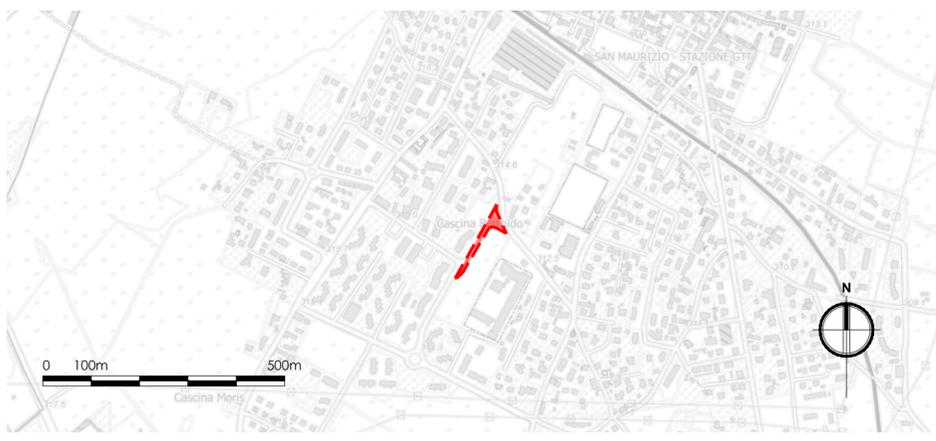

3 Estratto Carta Tecnica Regionale
 PFTE-04

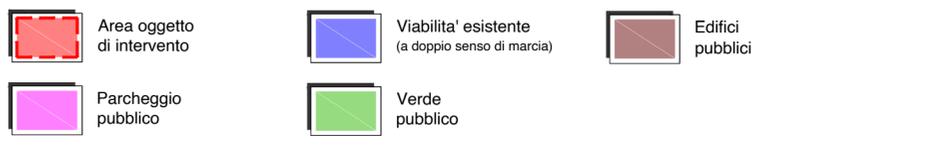

1 Estratto mappa catastale
 PFTE-04 scala 1:1500 - Fg.6 mappale 1230

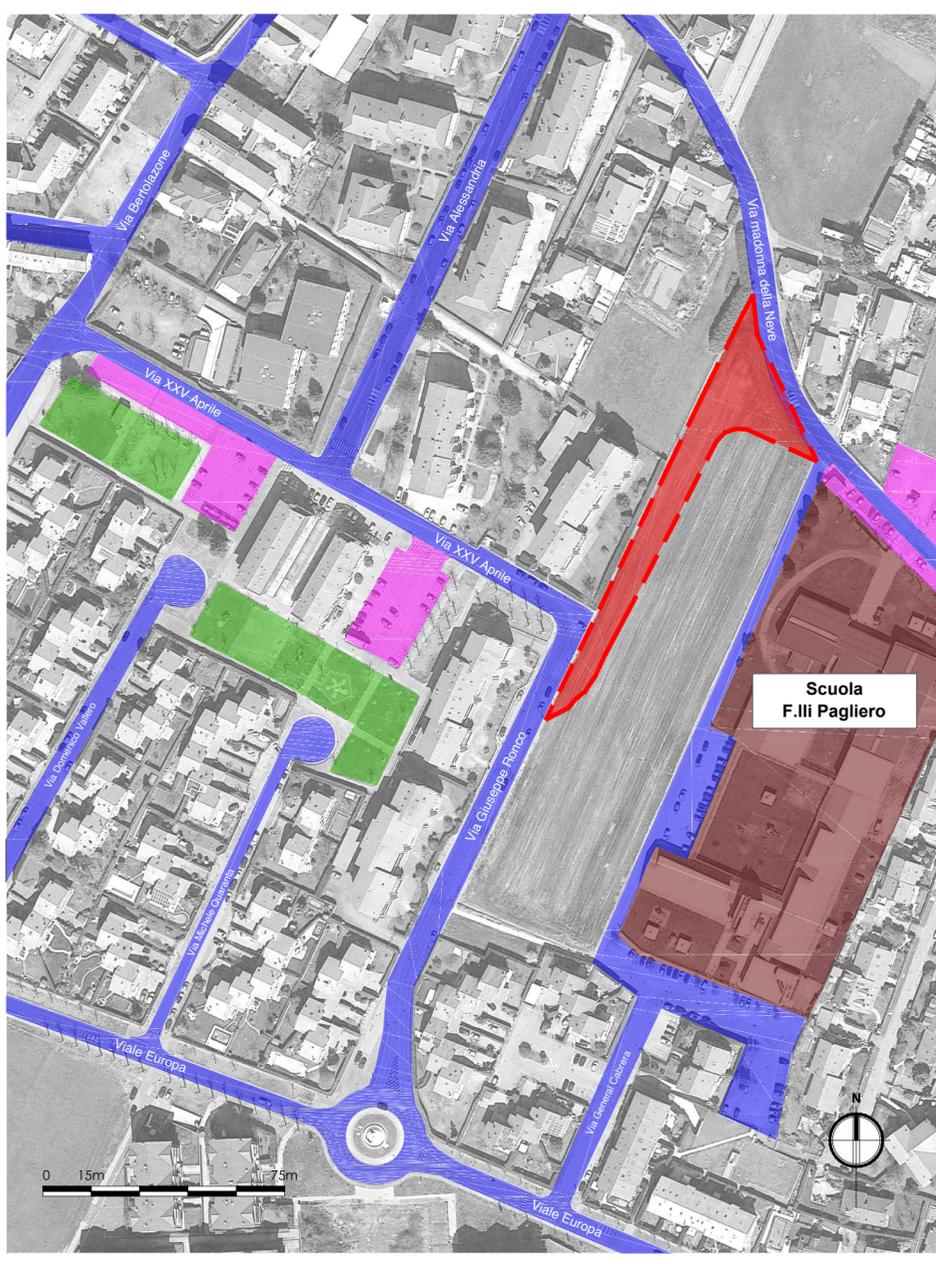

4 Viabilita' ed interferenze
 PFTE-04