

Aree di ESCLUSIONE e OSSERVAZIONE

Comune di San Maurizio Canavese


Linea ferroviaria Torino - Casale

Sp 13

Alenia Aermacchi

Malanghero

Comune di Caselle Torinese

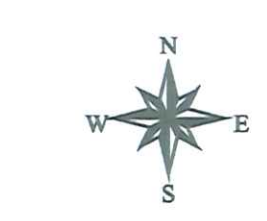

Scala 1:5.000



LEGENDA

- Confini comunali
- Alenia Aermacchi
- Aree di esclusione
- Aree di osservazione
- Centri di pericolo (CP)

Aree di esclusione e di osservazioni risultanti dall'applicazione geometrica della norma sul territorio comunale di Caselle Torinese

Area di esclusione

Area di osservazione

Comune di San Maurizio Canavese
Rapporto Ambientale - Elaborato Tecnico R.I.R.

REGIONE PIEMONTE  PROVINCIA DI TORINO

COMUNE DI SAN MAURIZIO CANAVESE


ELABORATO TECNICO R.I.R.
Integrato in conformità alla comunicazione della Provincia di Torino n. 279583/2011 del 03/04/2012

Aree di danno, esclusione e osservazione
TAVOLA I

D.G.R. n. 17-377 del 26/07/2010
PTCP Variante di adeguamento al D.M. 9/05/2001

Il Responsabile del Procedimento

Area Urbanistica - Edilizia Privata
Il Responsabile
Area Urbanistica - Edilizia Privata
Il Responsabile
Area Urbanistica - Edilizia Privata
Il Responsabile

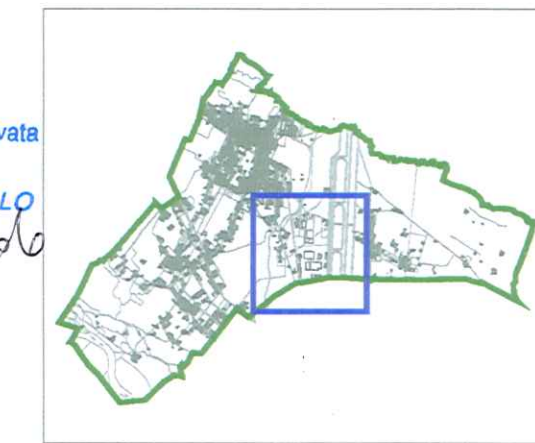

COMUNE DI S. MAURIZIO CANAVESE

Arr. II - 3 MAR. 2014

Prot. N. 3255

Cal. Class. Fasc.

Risposto II.


Progettazione:

dott. Ilario Chiozzi Ing. Enrico Natalini

4	febbraio 2014	Aree di danno, esclusione e osservazione	I	-
Revisione	Data	Descrizione	Tavola	Scala

Aree di DANNO

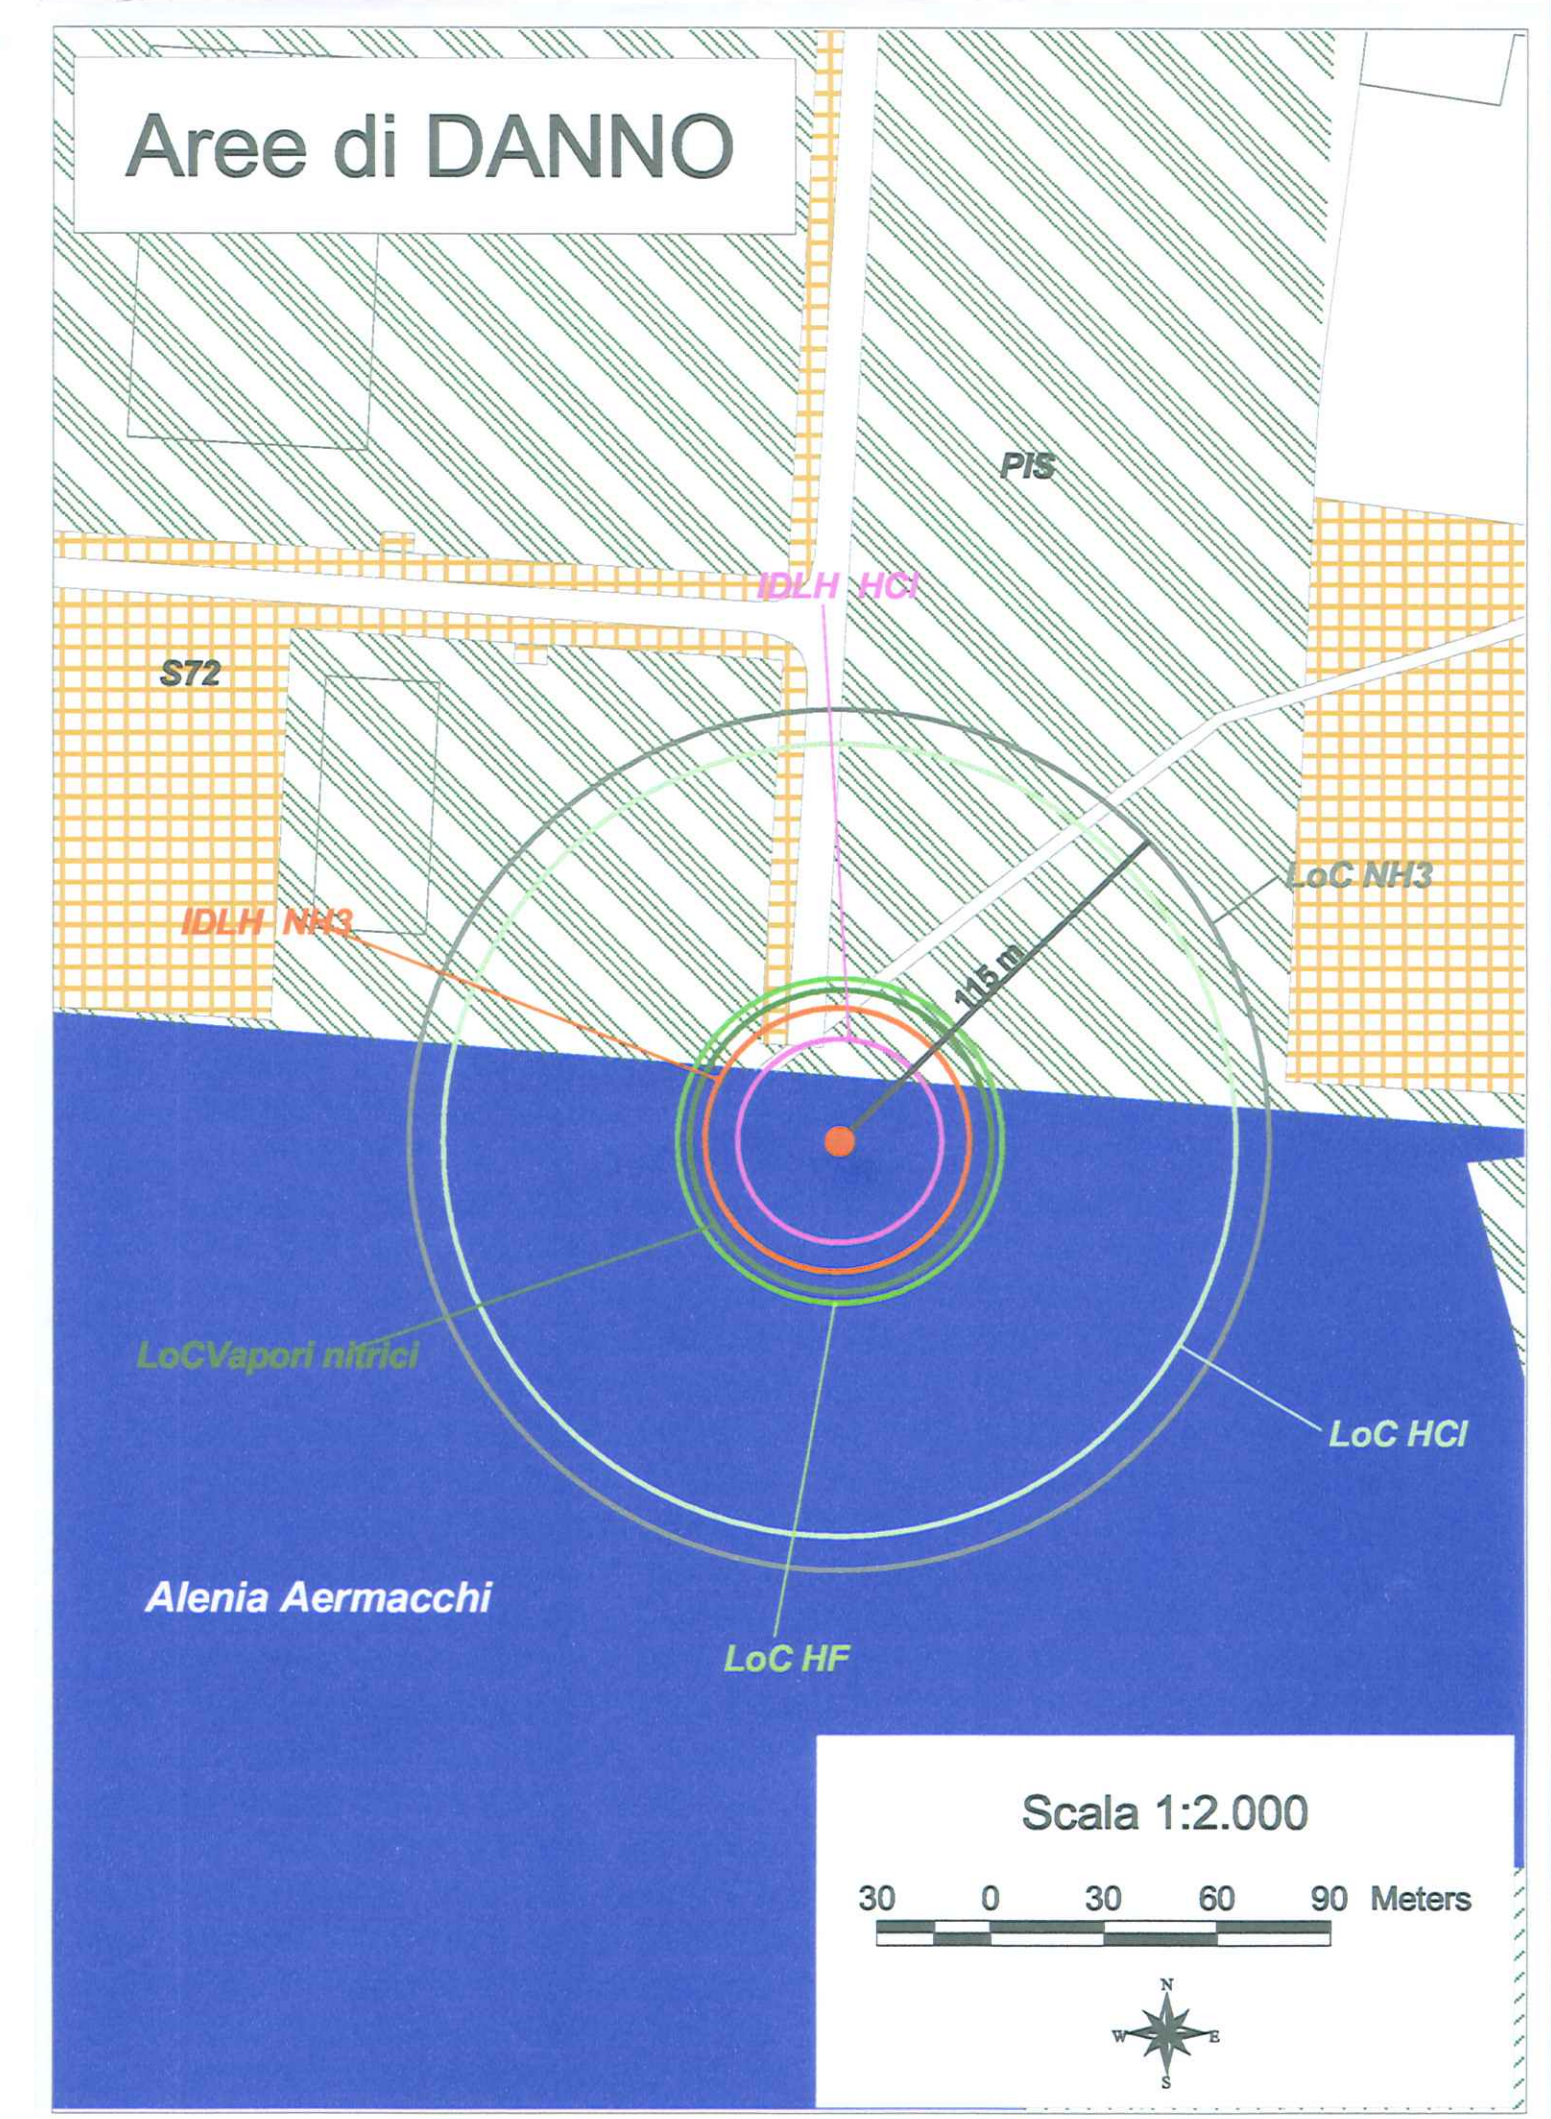

Scala 1:2.000

