



Att. il 14 DIC. 2017
Prot. N. 49840
Cat. 11 - Class. 3 - P. 55
Riposto il 19.12.

REGIONE PIEMONTE
COMUNE DI SAN MAURIZIO CANAVESE
(Città Metropolitana di Torino)

ANALISI DI VALUTAZIONE RISCHIO AMBIENTALE
IN CONFORMITA' A QUANTO DEFINITO DAL "TAVOLO TECNICO" DEL 25/10/2016 INDETTO IN AMBITO
DI CONFERENZA DI COPIANIFICAZIONE PER L'ESAME DELLA PROPOSTA TECNICA DI PROGETTO
PRELIMINARE DELLA 3° VARIANTE STRUTTURALE AL P.R.G.C.

QUALIFICAZIONE COMPATIBILITA' AMBIENTALE
D.LGS. 105/2015 ART. 22, ALLEGATO C, PUNTO A-2, PUNTO C4.3

GLI ESTENSORI DEL DOCUMENTO

Arch. Roberto Cantino

Arch. Pierluigi Cintura

IL SINDACO

TAVOLA n°

4


SCALA 1:10000

COLLABORATORI

Geom. Luca Cintura

DATA

04/12/2017

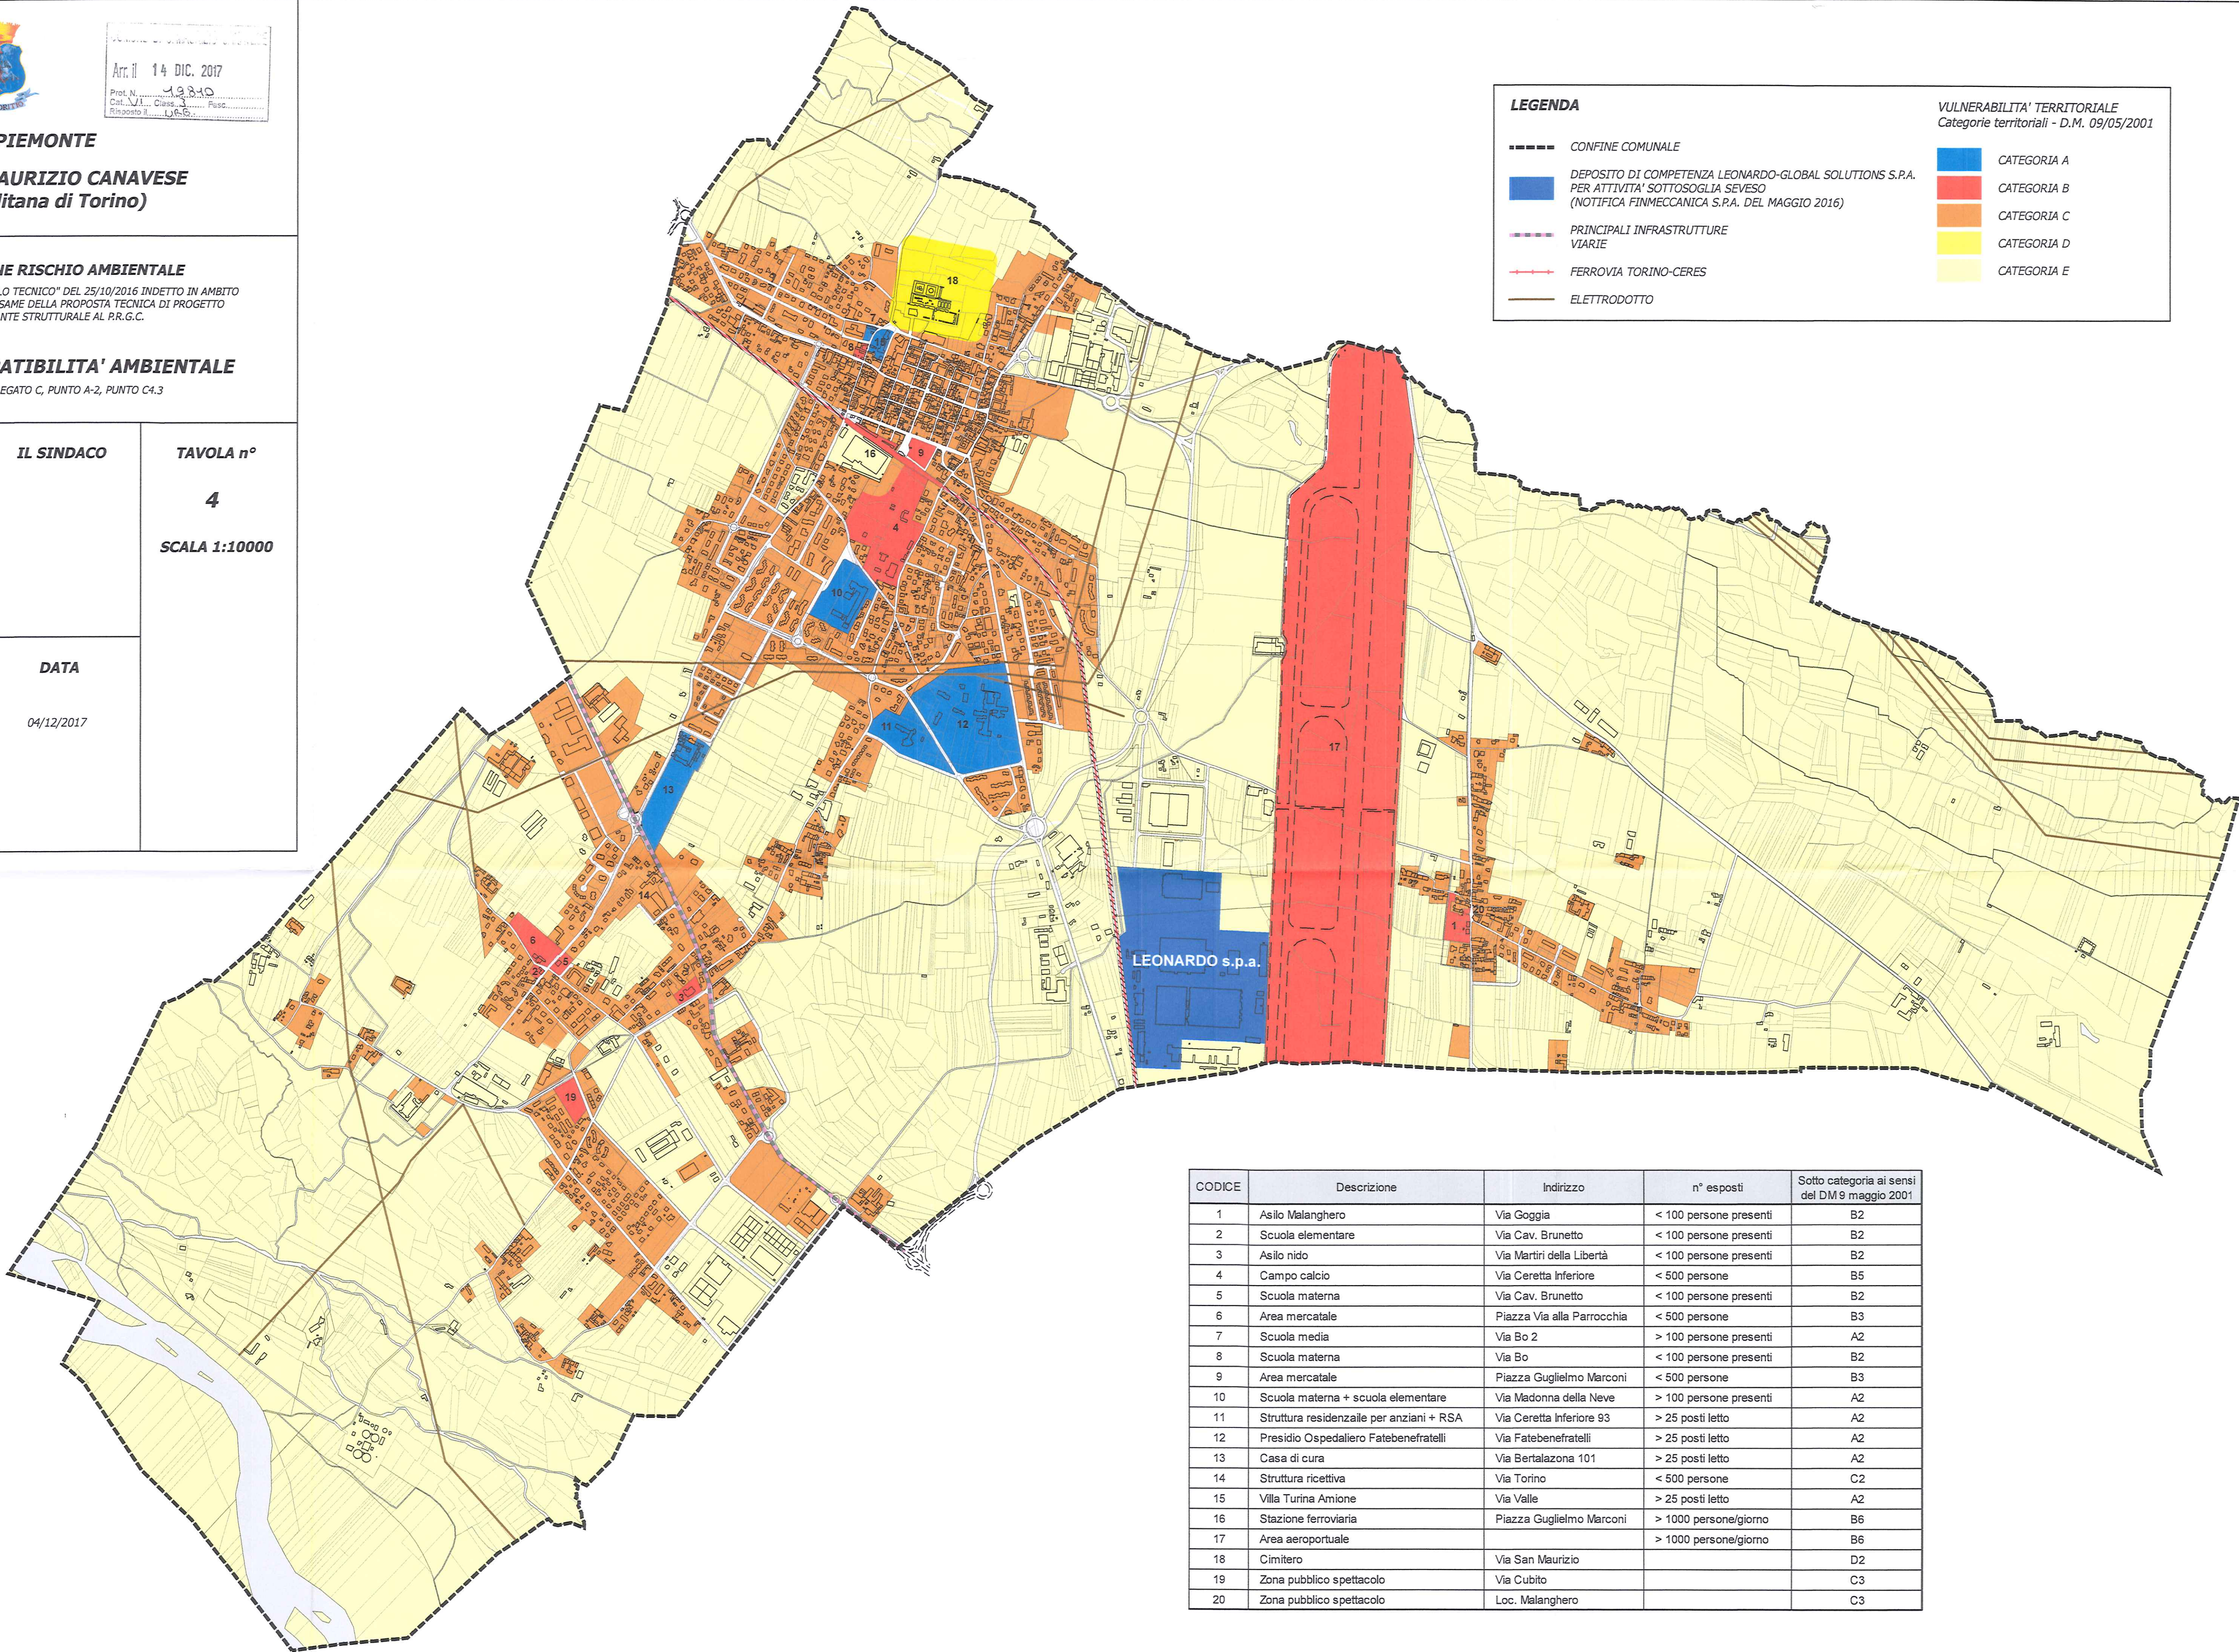

LEGENDA

- CONFINE COMUNALE
- DEPOSITO DI COMPETENZA LEONARDO-GLOBAL SOLUTIONS S.P.A.
PER ATTIVITA' SOTTOSOGLIA SEVESO
(NOTIFICA FINMECCANICA S.P.A. DEL MAGGIO 2016)
- PRINCIPALI INFRASTRUTTURE
VIARIE
- FERROVIA TORINO-CERES
- ELETTRODOTTO

VULNERABILITA' TERRITORIALE
Categorie territoriali - D.M. 09/05/2001

- CATEGORIA A
- CATEGORIA B
- CATEGORIA C
- CATEGORIA D
- CATEGORIA E

CODICE	Descrizione	Indirizzo	n° esposti	Sotto categoria ai sensi del DM 9 maggio 2001
1	Asilo Malanghero	Via Goggia	< 100 persone presenti	B2
2	Scuola elementare	Via Cav. Brunetto	< 100 persone presenti	B2
3	Asilo nido	Via Martiri della Libertà	< 100 persone presenti	B2
4	Campo calcio	Via Ceretta Inferiore	< 500 persone	B5
5	Scuola materna	Via Cav. Brunetto	< 100 persone presenti	B2
6	Area mercatale	Piazza Via alla Parrocchia	< 500 persone	B3
7	Scuola media	Via Bo 2	> 100 persone presenti	A2
8	Scuola materna	Via Bo	< 100 persone presenti	B2
9	Area mercatale	Piazza Guglielmo Marconi	< 500 persone	B3
10	Scuola materna + scuola elementare	Via Madonna della Neve	> 100 persone presenti	A2
11	Struttura residenziale per anziani + RSA	Via Ceretta Inferiore 93	> 25 posti letto	A2
12	Presidio Ospedaliero Fatebenefratelli	Via Fatebenefratelli	> 25 posti letto	A2
13	Casa di cura	Via Bertalazona 101	> 25 posti letto	A2
14	Struttura ricettiva	Via Torino	< 500 persone	C2
15	Villa Turina Amione	Via Valle	> 25 posti letto	A2
16	Stazione ferroviaria	Piazza Guglielmo Marconi	> 1000 persone/giorno	B6
17	Area aeroportuale		> 1000 persone/giorno	B6
18	Cimitero	Via San Maurizio		D2
19	Zona pubblico spettacolo	Via Cubito		C3
20	Zona pubblico spettacolo	Loc. Malanghero		C3