



comune	REGIONE PIEMONTE CITTÀ METROPOLITANA di TORINO Comune di <b>SAN MAURIZIO CANAVESE</b>		
fase progettuale	PROGETTO ESECUTIVO <small>ai sensi dell'art. 23 del D.Lgs 18 aprile 2016, n.50</small>		
Intervento	SISTEMAZIONE AREE VERDI IN VIA CERESOLE E VIA GRAN PARADISO		
oggetto	DETTAGLI VARI		
proprietà	COMUNE di SAN MAURIZIO CANAVESE <small>Piazza Martiri della Libertà n. 1 10077 - San Maurizio Canavese (TO) P. IVA 01126920014</small>		
progettazione	<b>Capogruppo mandatario R.T.P.</b> <b>Progettazione e D.L. Generale</b> <b>Arch. TESTA ALESSANDRO GIULIO</b> <small>Cod. Fisc. TST LSN 78828 L219K P. IVA 09160620010 Via Duchessa Jolanda n. 18 - 10138 Torino (TO) Tel. +39 338 / 477.24.35</small>  <b>Mandante R.T.P.</b> <b>Coordinatore Sicurezza Progettazione ed Esecuzione</b> <b>Ing. GRAZZINI ALESSANDRO</b> <small>Cod. Fisc. GRZ LSN 76L19 L219W P. IVA 10127960010 Via Duchessa Jolanda n. 18 - 10138 Torino (TO) Tel. +39 347 / 980.09.18</small>		
note	data <b>10/11/2016</b> rev.00	scala <b>1 : 10</b> ...	elaborato n° <b>ESEC_T-06</b>


DETTAGLIO A - SEDUTA IN CLS COLORATO - RIPa INERBITA - CORDOLO - PAVIMENTAZIONE INGRESSO

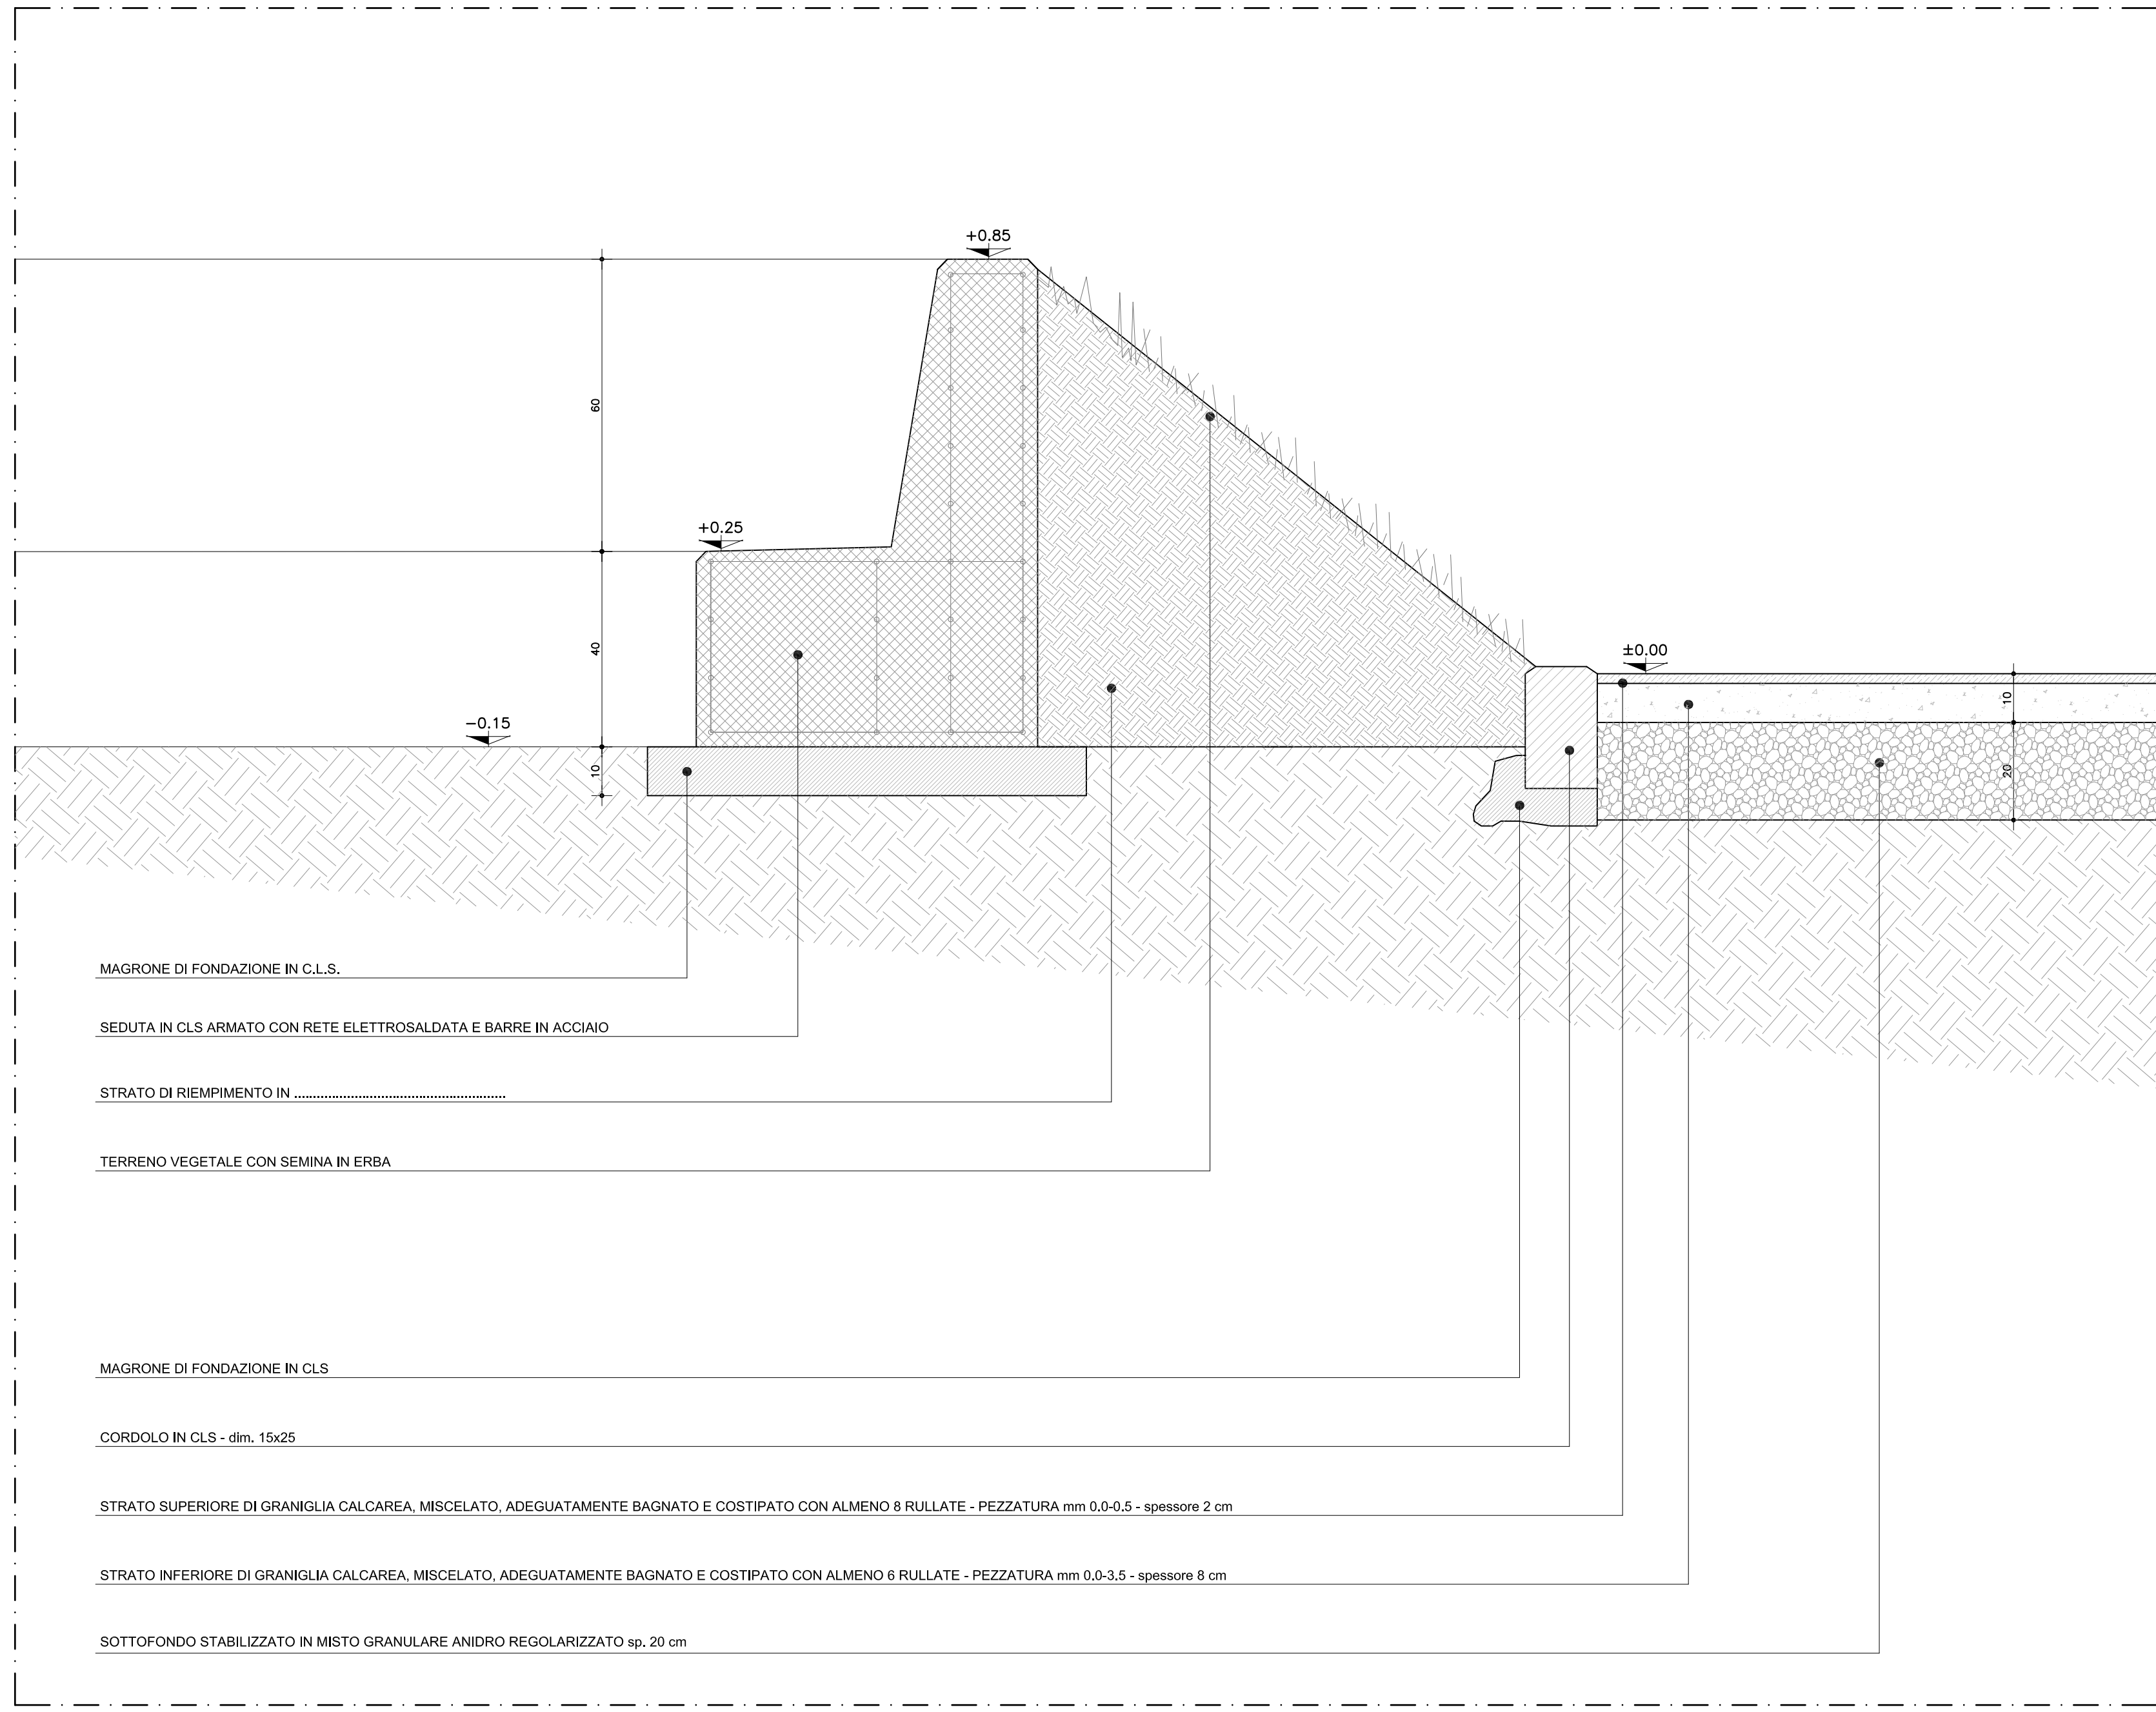

DETTAGLIO C - SEDUTA IN CLS COLORATO - RIPa INERBITA - CORDOLO - PAVIMENTAZIONE INGRESSO - CESTINO PORTA RIFIUTI

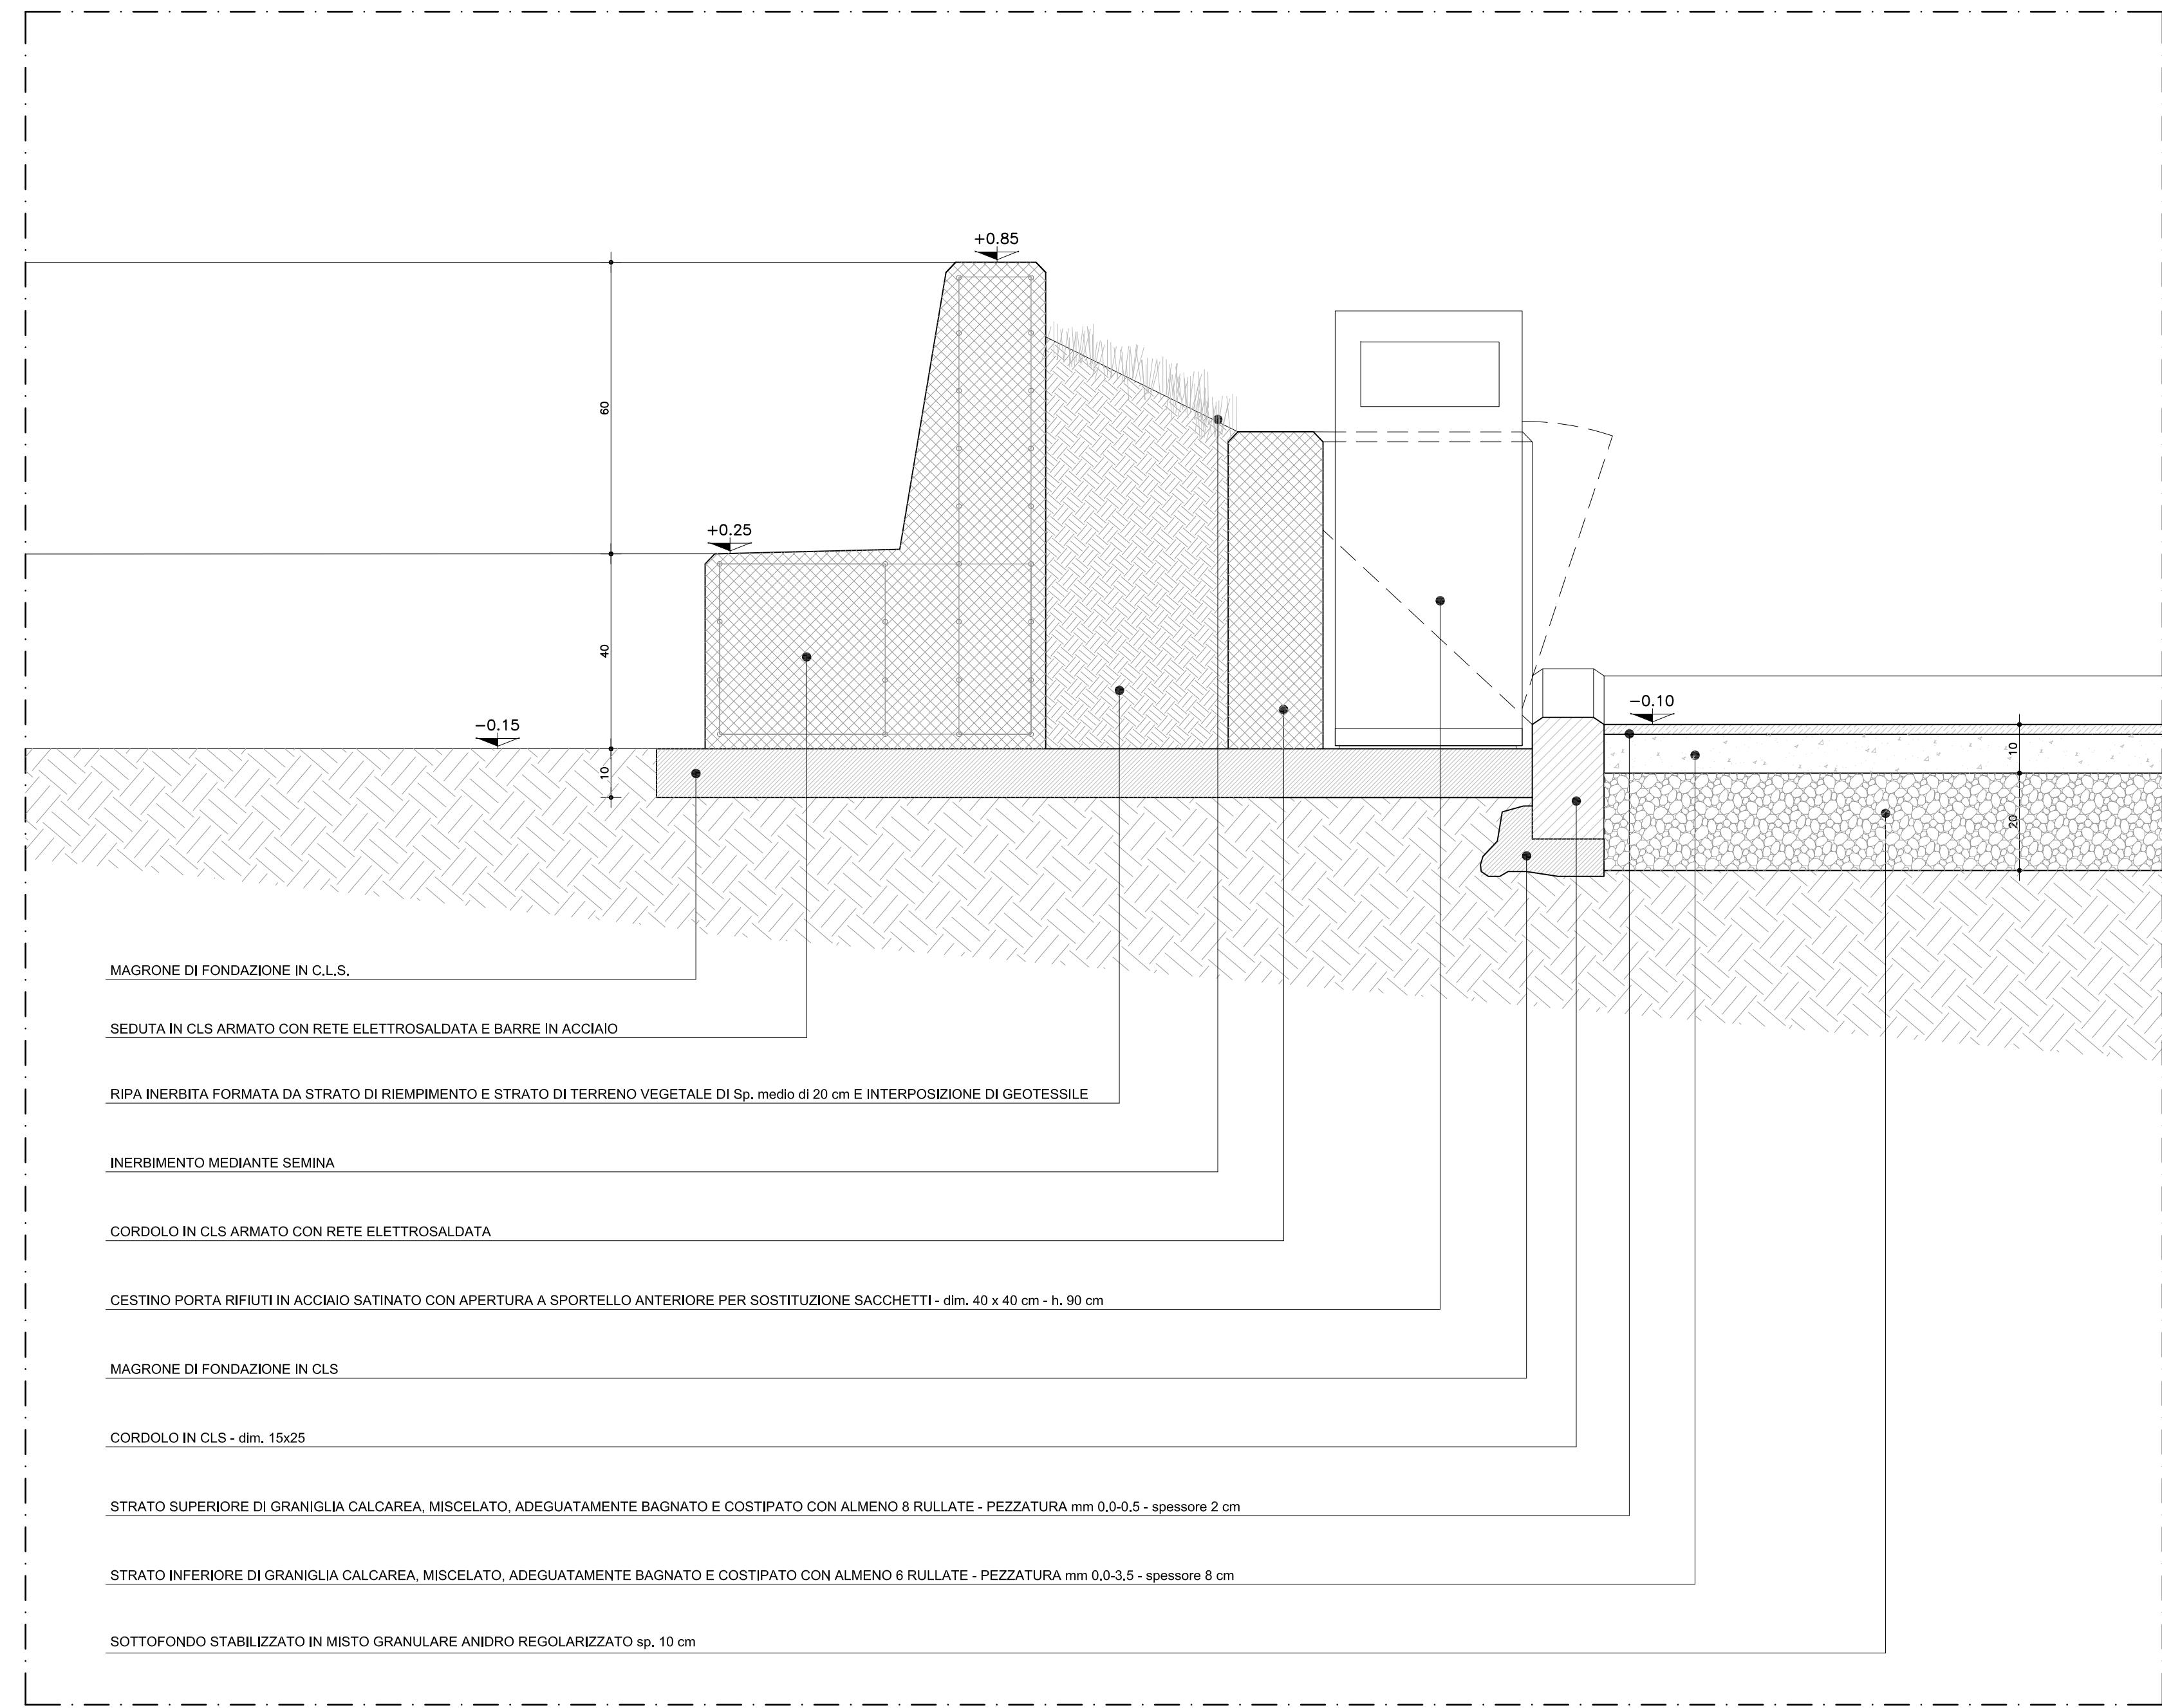

DETTAGLIO B - SEDUTA IN CLS COLORATO - RIPa INERBITA - CORDOLO - PAVIMENTAZIONE INGRESSO- PORTABICI

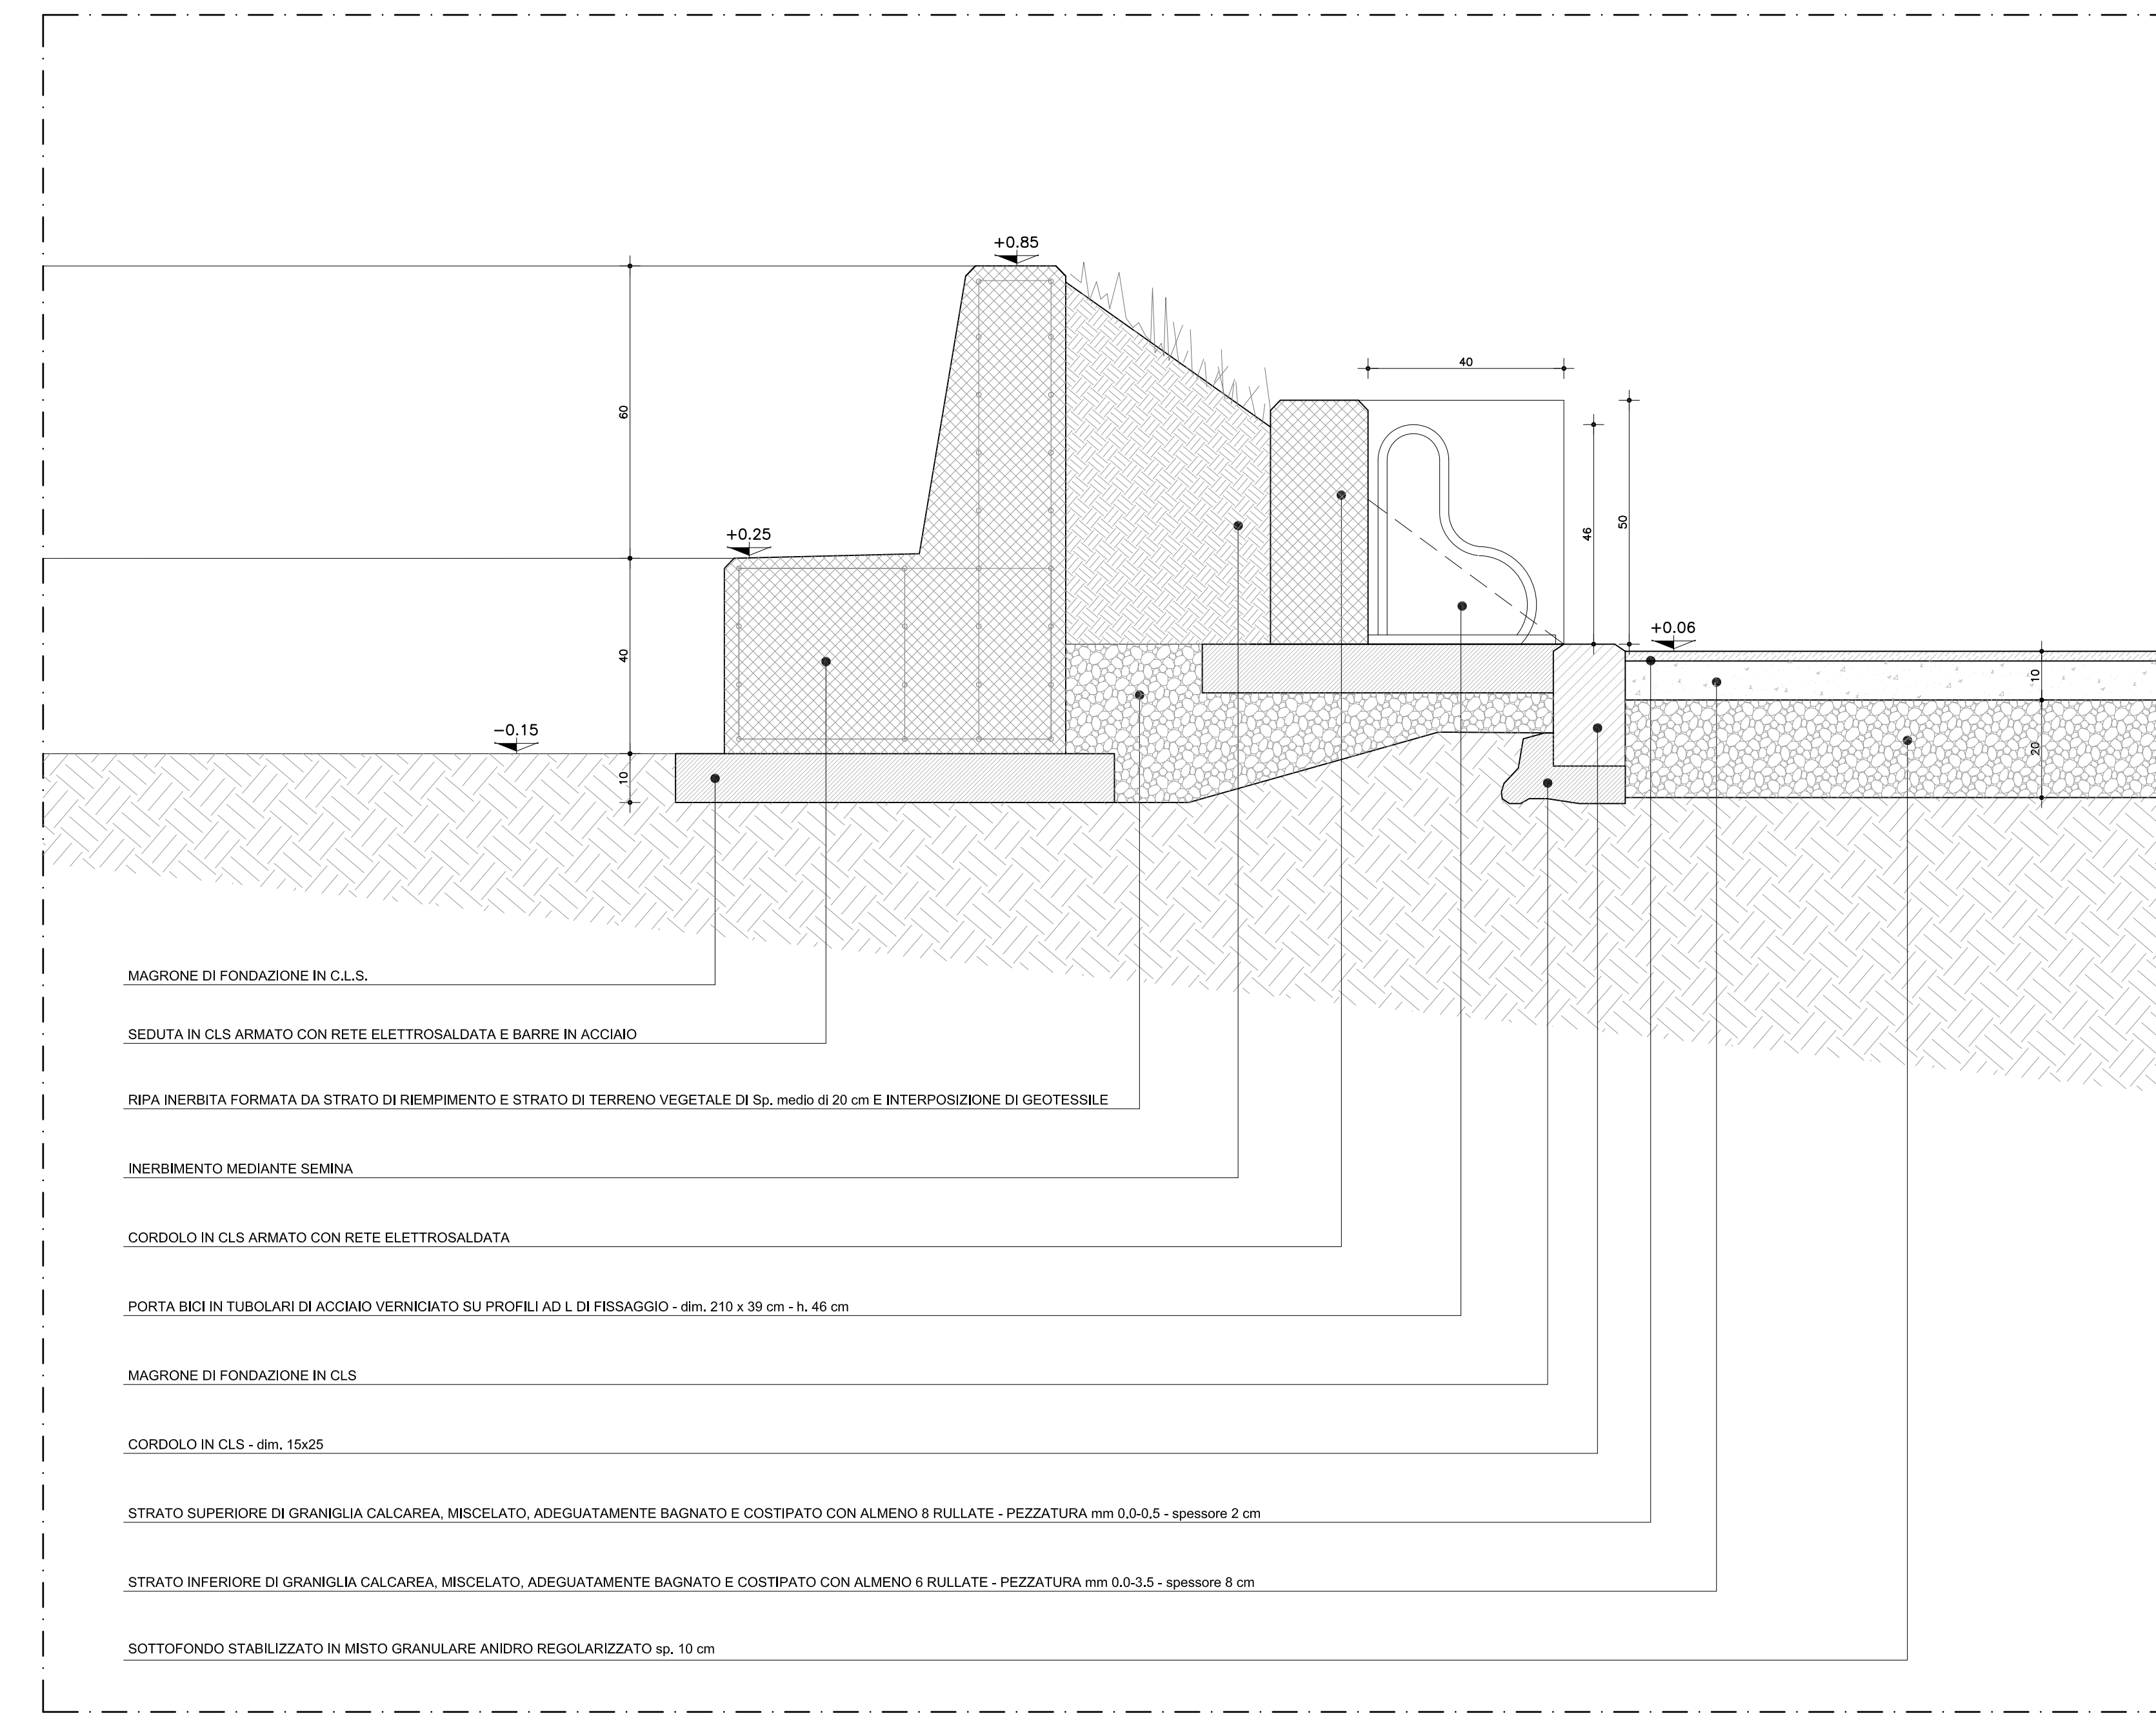

DETTAGLIO D - SEDUTA IN CLS COLORATO - RIPa INERBITA -FONTANA

