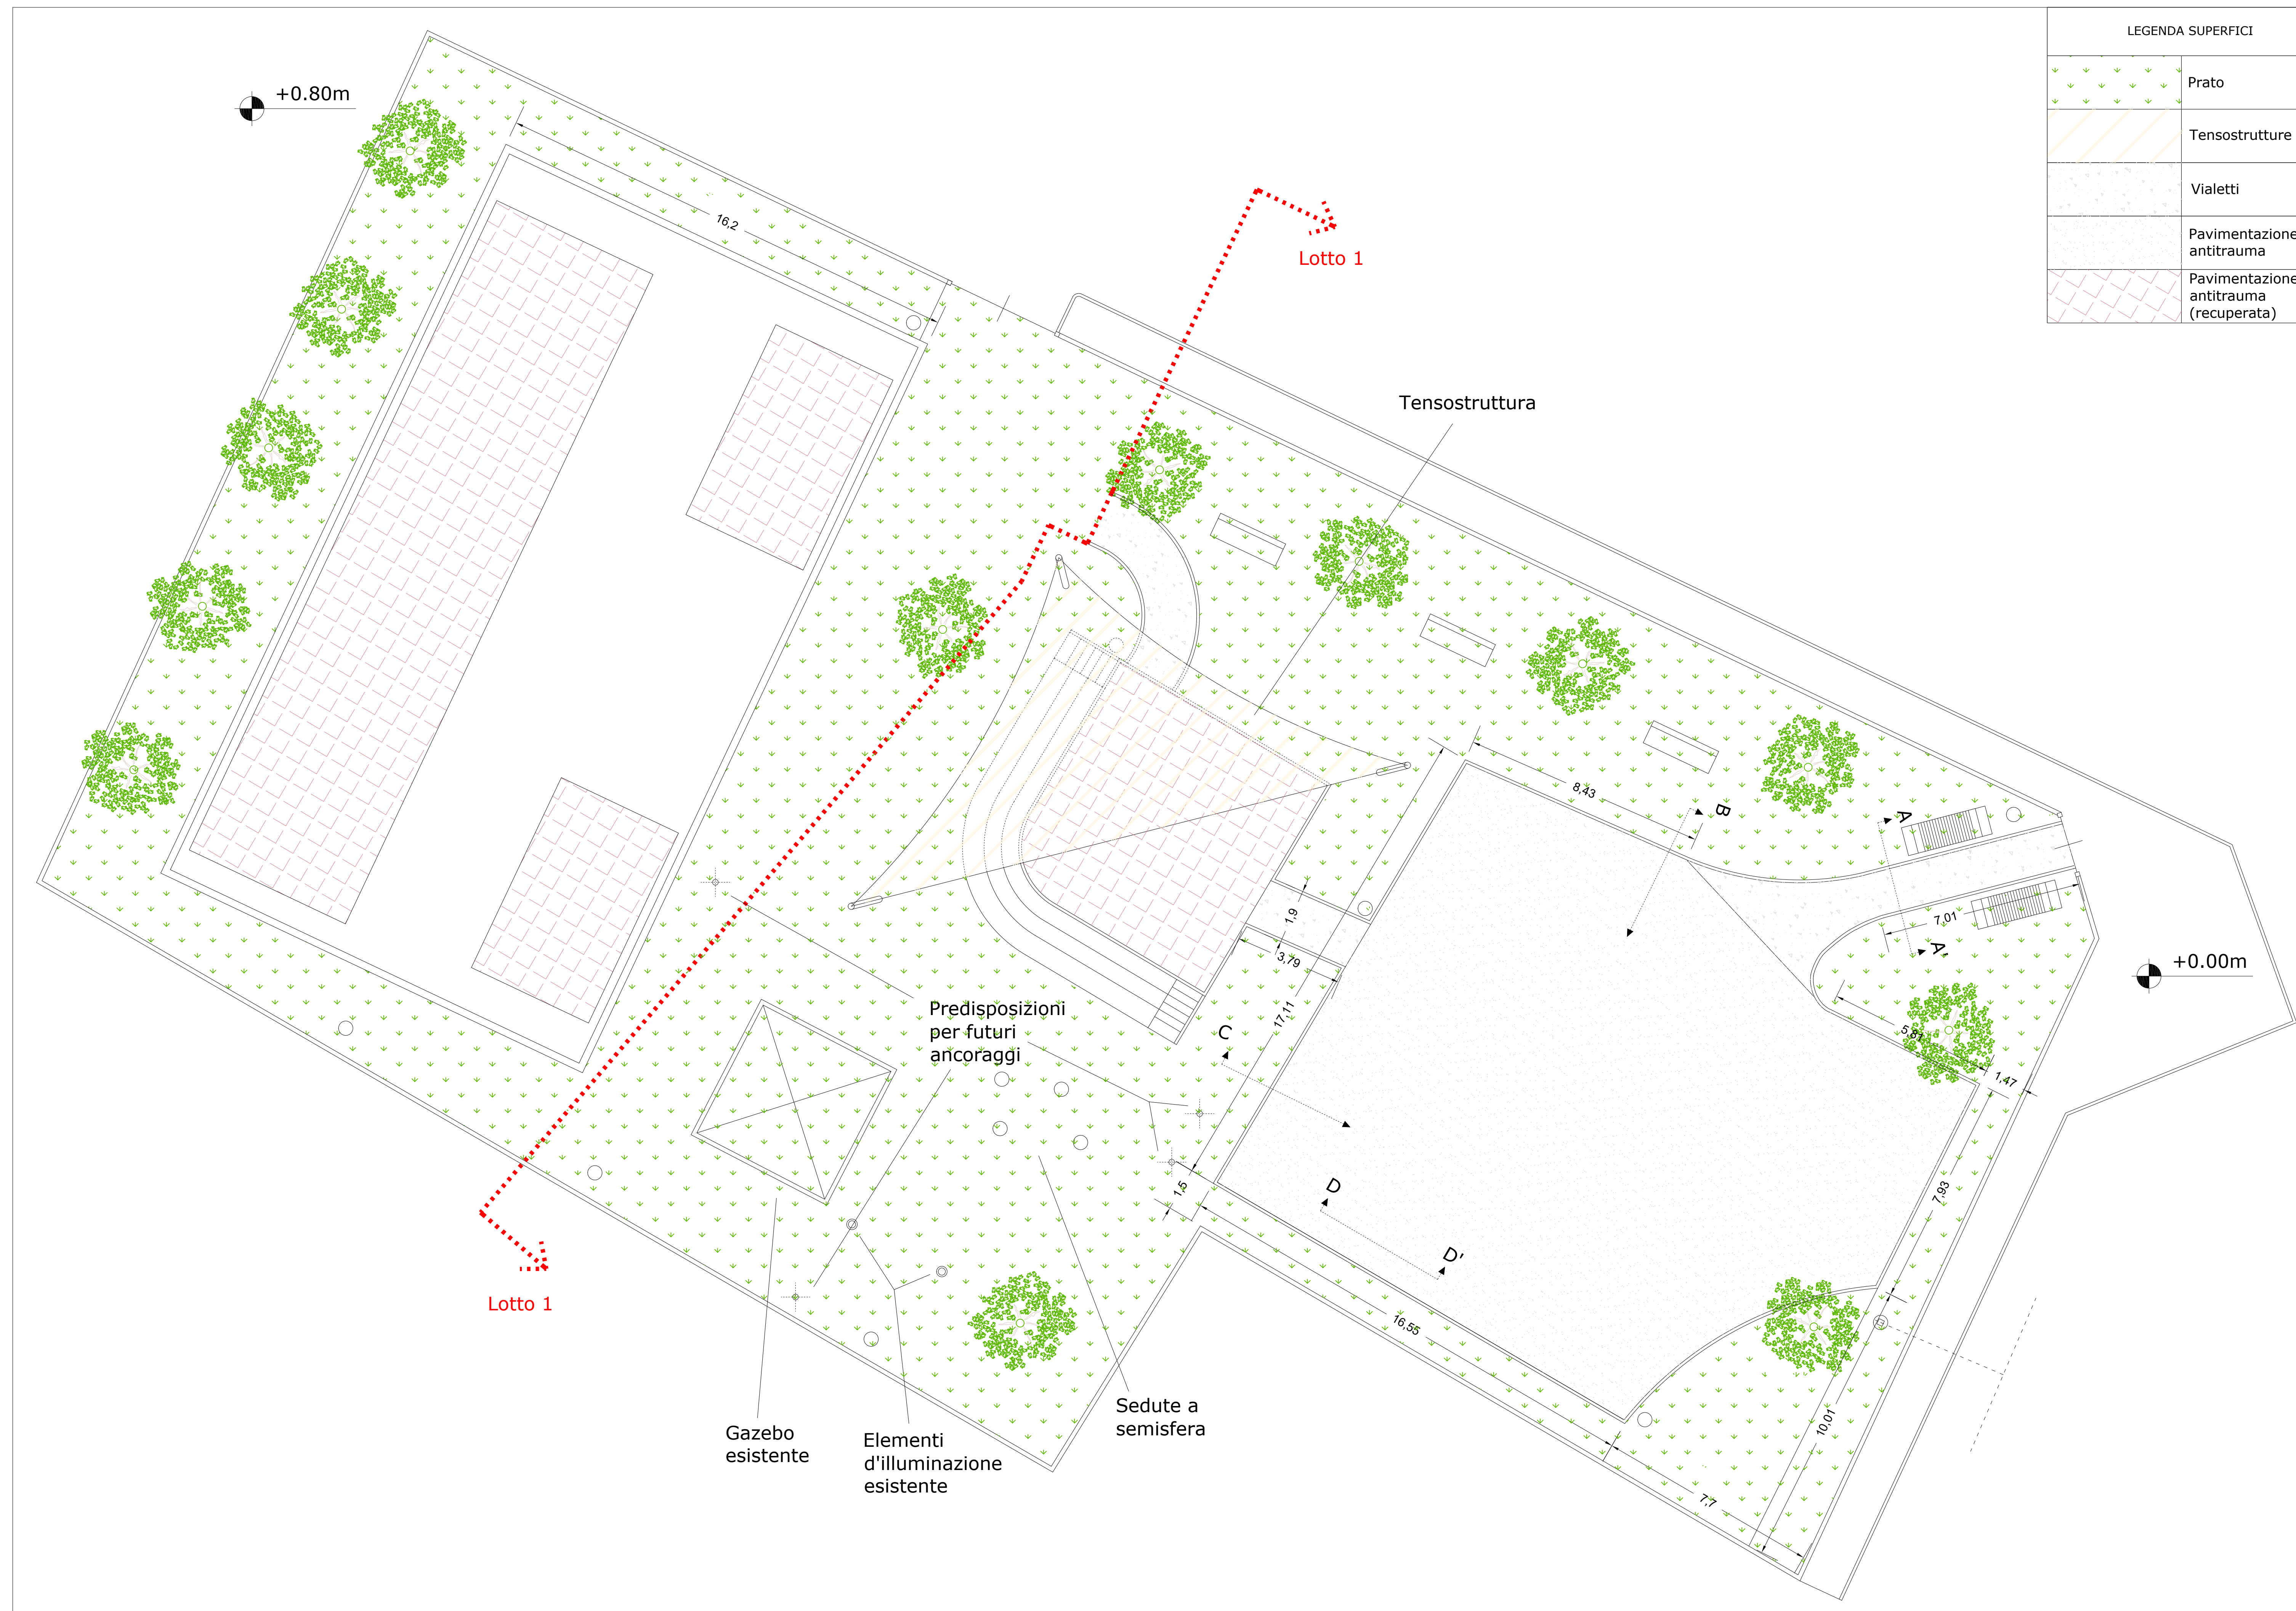

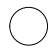
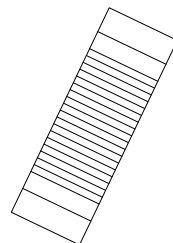
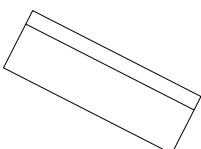

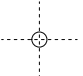

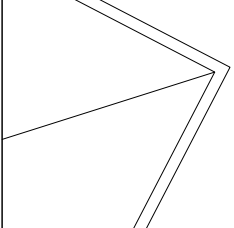

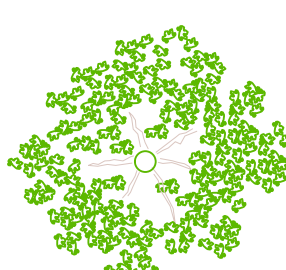
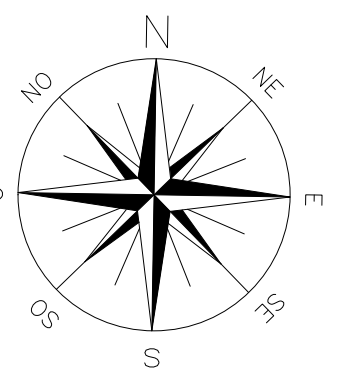


Pianta - Stato di Progetto
scala 1:100



LEGENDA (lotto 1)				
Simbolo	Elemento	Mantenuti	Nuovi	Totale
	Fontanella	1	0	1
	Bidone dei rifiuti	4	0	4
	Portabici in pietra e metallo	2	0	2
	Panchine in pietra e metallo	2	0	2
	Lampione	2	0	2
	Predisposizione ancoraggi futura tennastruttura	0	4	4
	Allacciamento acquedotto	4,6m	0m	4,6m
	Gazebo	1	0	1
	Sedute a semisfera	0	4	4
	Alberi	8 (1 verrà abbattuto per far posto alla parte nuova di area gioco)	0	7

NOTA:
Non è consentito rilevare dimensioni in scala dal disegno, che non siano espressamente quotate.



 ARCH INEGNO SERVIZI PER L'EDILIZIA BUILDING SERVICES		professionisti associati – arch. Graziella Giatti – ing. Dario Luetto via Caselle n° 60 – 10040 Leini – Torino – Tel. 011-9974957 E-Mail: arching@studioarchinegno.it	
<h1>REGIONE PIEMONTE</h1> <h2>Comune di San Maurizio C.se (TO)</h2> <h3>Area verde attrezzata</h3> <p>Via Lodovico Bo angolo Via della Quercia</p>			
OGGETTO: <i>PROGETTO DI RIQUALIFICAZIONE DI AREA VERDE ATTREZZATA</i>			
TAVOLA: <i>A-06</i>		<i>PROGETTO ESECUTIVO</i> D. lgs n°50/2016 art. 23	
Scala: <i>1:100</i> Data: <i>febb. 2018</i>		<i>Stato di Progetto</i>	
Aggiornamenti: n.1 <i>marzo 2018</i> n.2 <i>maggio 2018</i> n.3 <i>luglio 2018</i>		Il Progettista: Il Responsabile del procedimento :	
<div style="display: flex; justify-content: space-between; align-items: center;"> <div style="text-align: center;">  </div> <div> <p>La Proprietà:</p> <p><i>Comune di San Maurizio Canavese (TO)</i> <i>Piazza Martiri della Libertà, 1</i> <i>San Maurizio Canavese (TO)</i></p> </div> </div>			