

REGIONE PIEMONTE
CITTA' METROPOLITANA DI TORINO
COMUNE DI SAN MAURIZIO CANAVESE
 AREA GESTIONE E MANUTENZIONE DEL TERRITORIO

P.zza Martiri della Libertà, 1 - 10077 San Maurizio Canavese (TO)
 Tel 011/9263277 - Fax 011/9263265

PROGETTO PER LA REALIZZAZIONE DI PERCORSO PEDONALE SU VIA CERETTA INFERIORE
 TRATTO MADONNA DELLA NEVE - RESIDENZA SANITARIA ASSISTENZIALE "CASA DEI PINI"



PROGETTO ESECUTIVO
 ai sensi del D. Lgs. 18 aprile 2016, n. 50 - art. 23 comma 1

Responsabile del procedimento
Geom. Umberto Pagliuca


Progetto - STUDIO TECNICO METROQUADRO - P.IVA 1217080011

Geom. Luca Fontana Via Matteotti n°1 - 10077 San Maurizio Canavese (TO) C.F. FN7LCL085M01L219A - tel.393/0042900 e-mail fontana@studiometroquadro.com	Ing. Marco Suppo Via Matteotti n°1 - 10077 San Maurizio Canavese (TO) C.F. SPPMRC67A12C722H - tel.339/5419557 e-mail suppo@studiometroquadro.com
---	--

N° Documento	Elaborato	Data
9.2	Planimetria stato di fatto ai sensi del D.P.R. 5 ottobre 2010, n. 207 - art. 33 - 36	genn. 2020

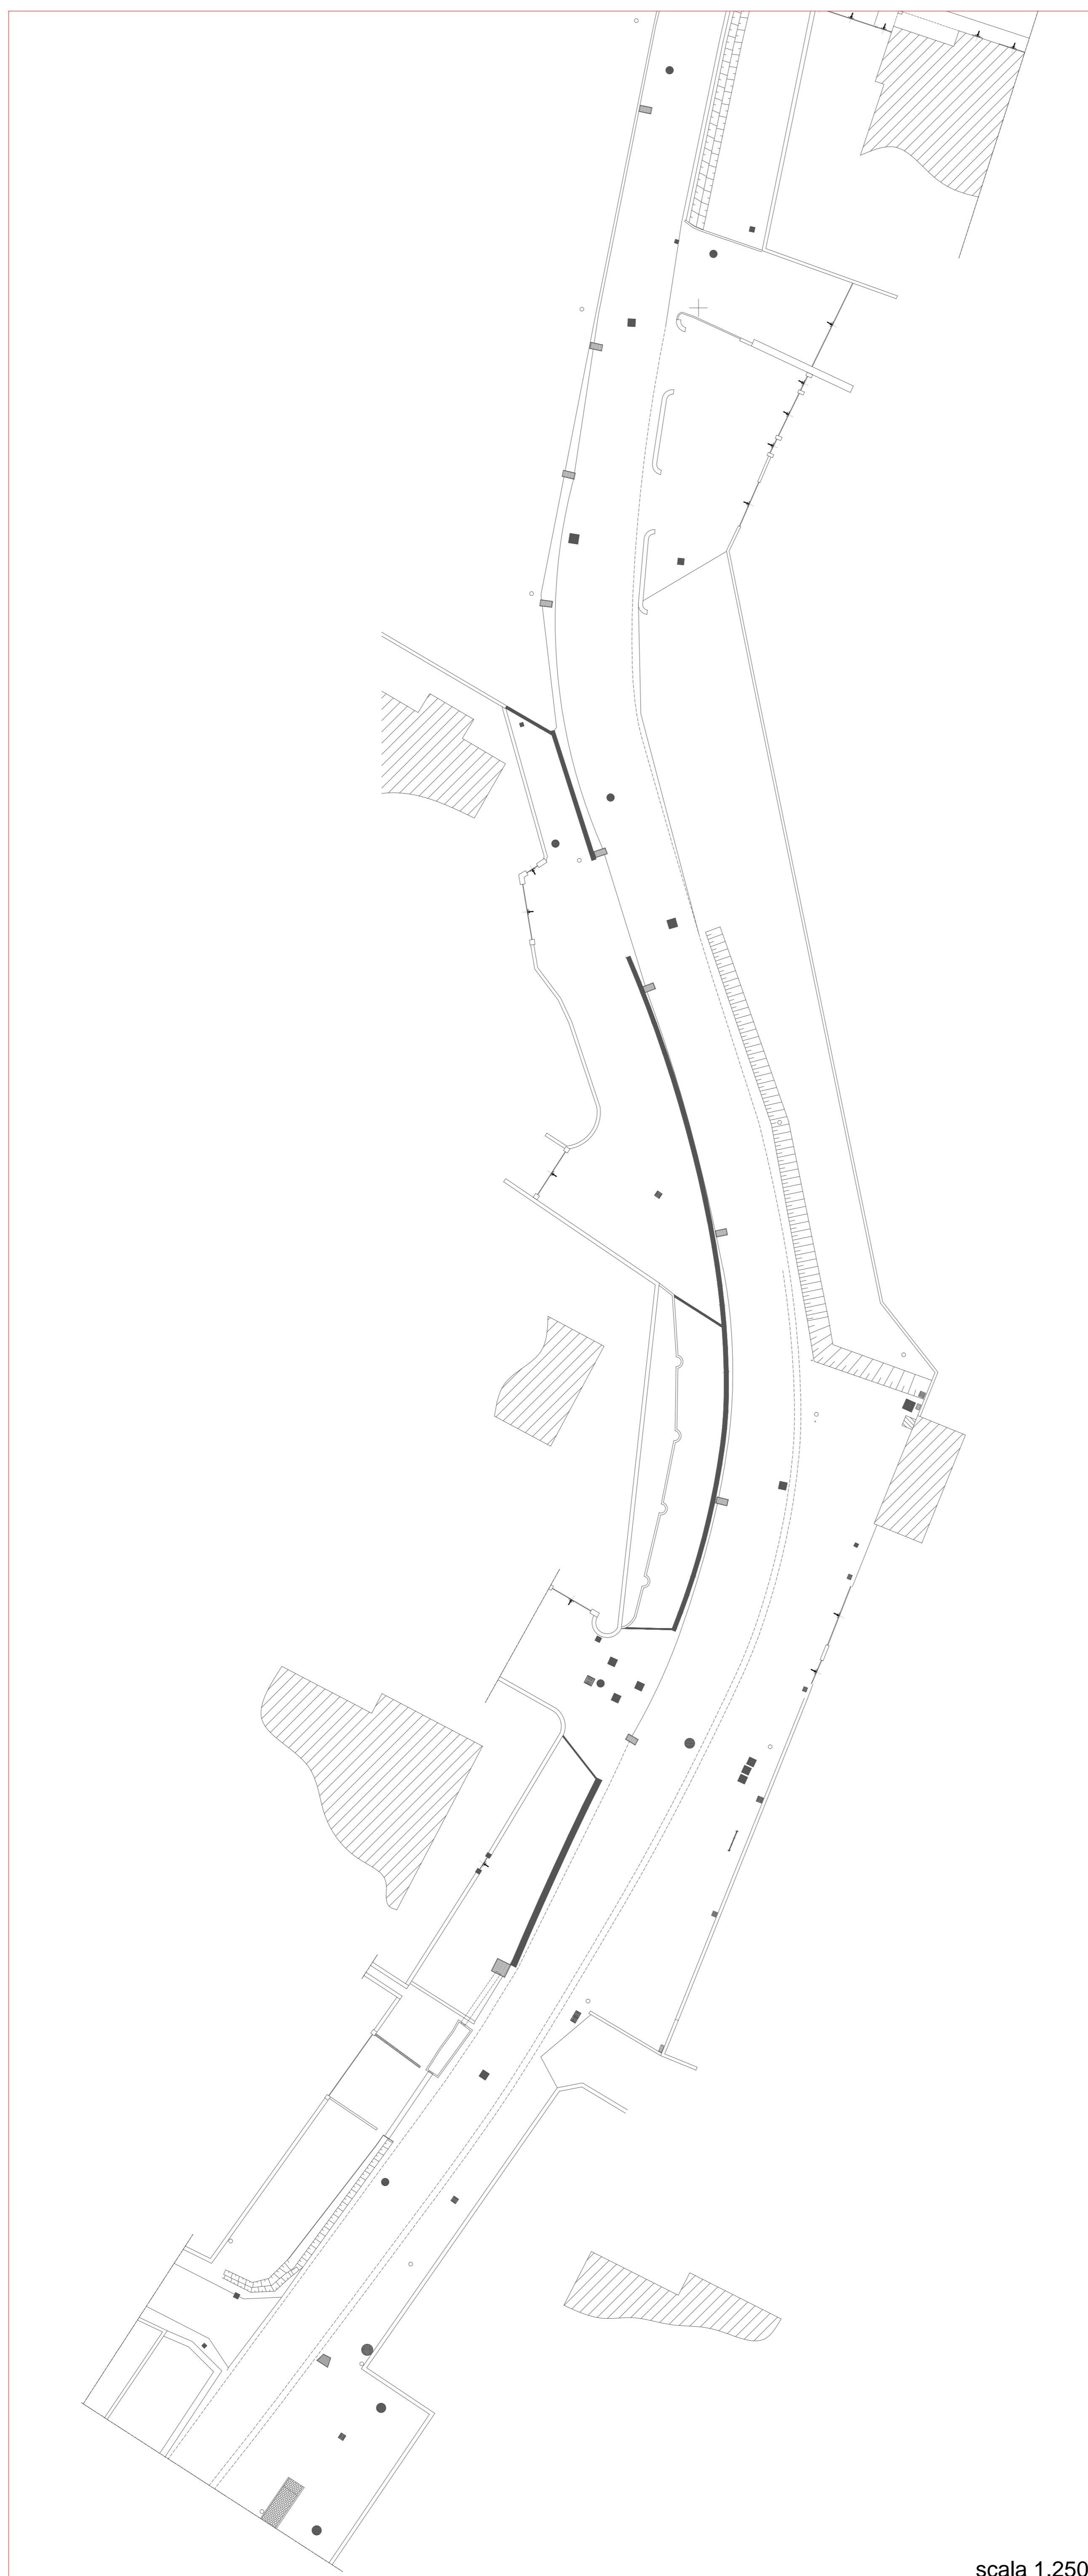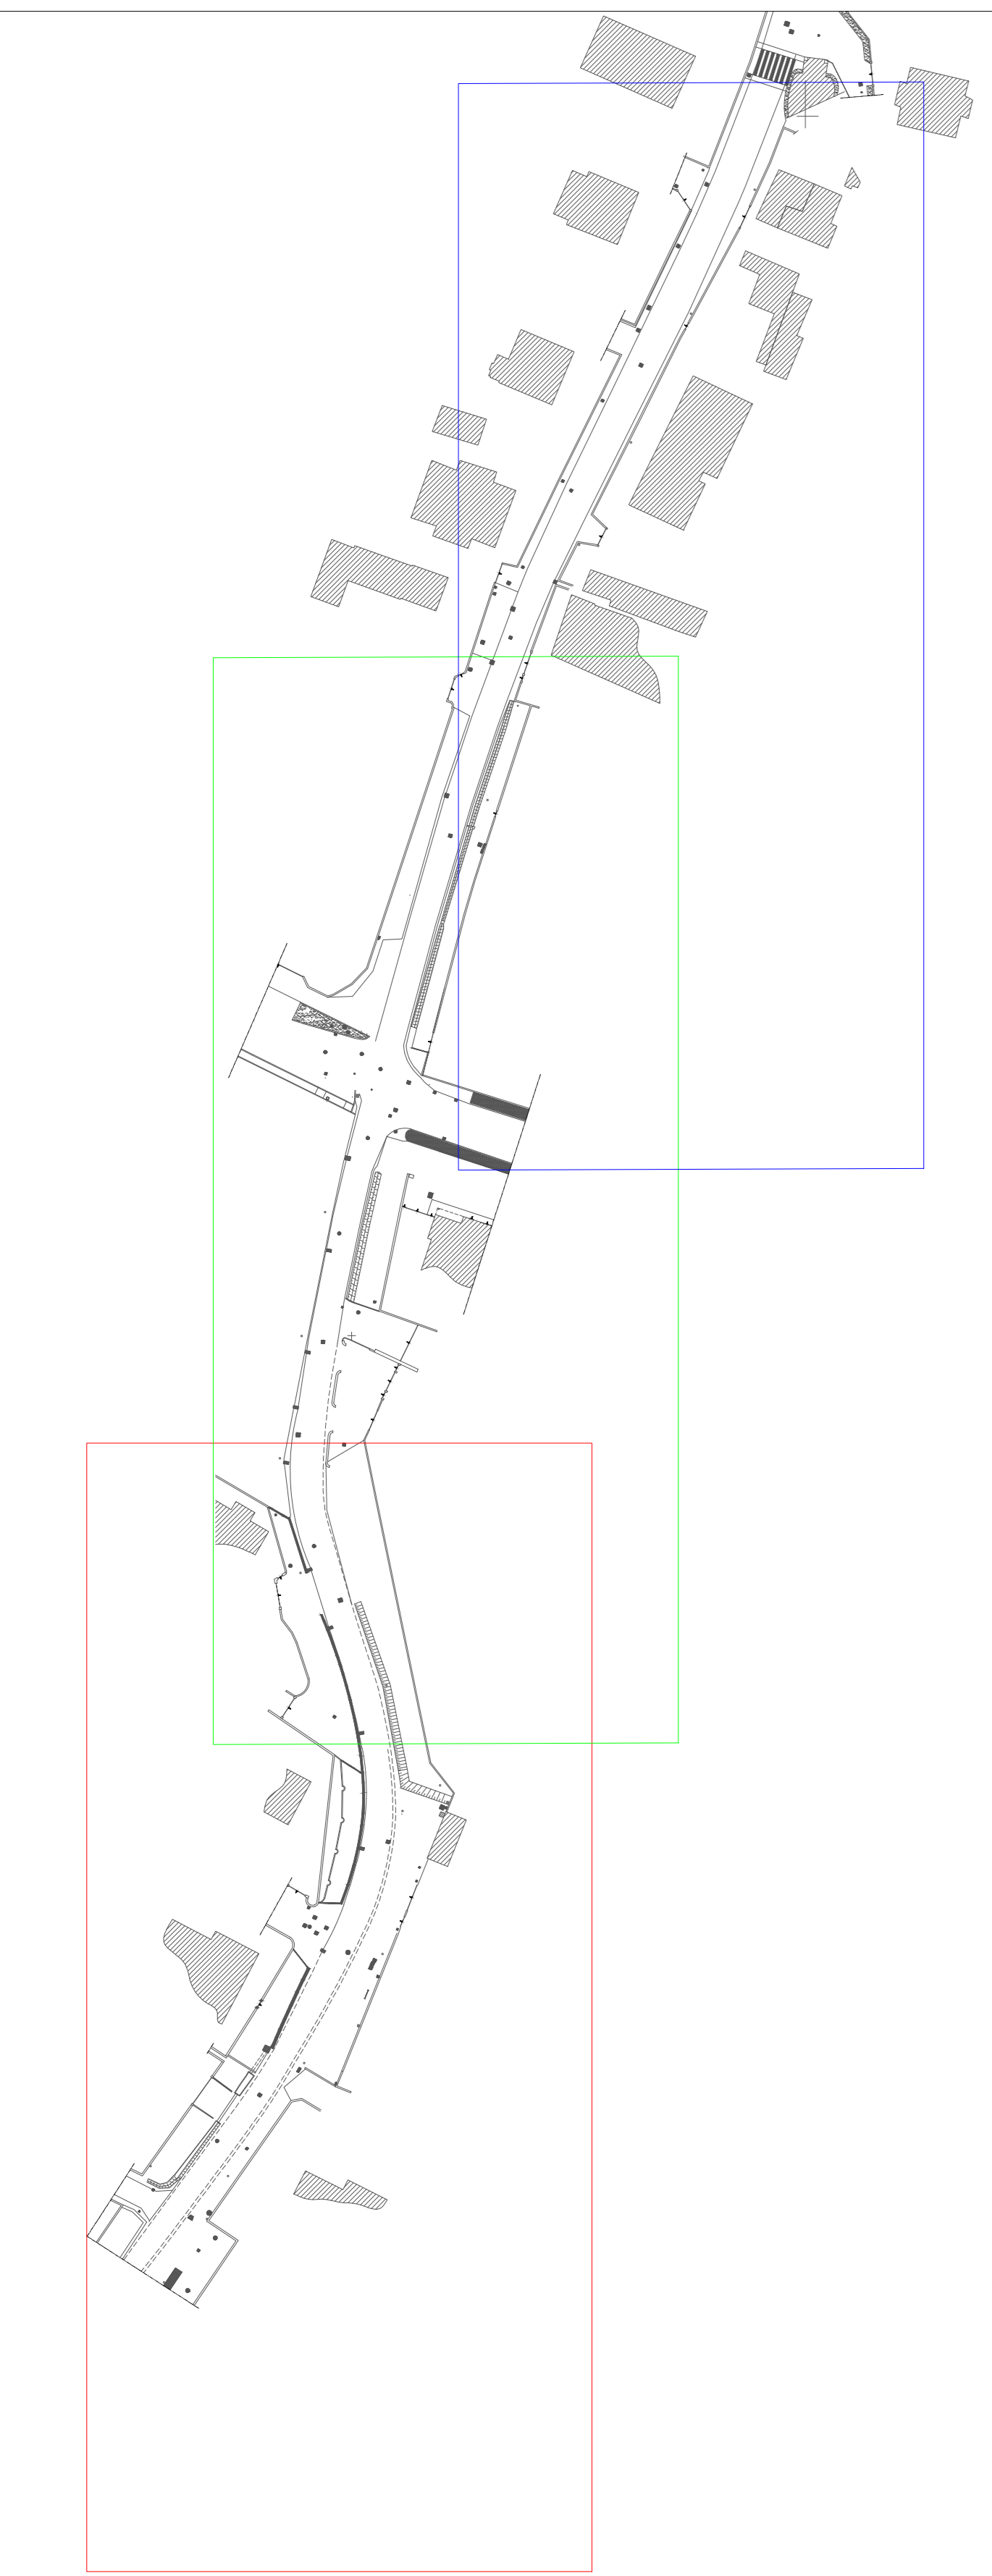

scala 1.250

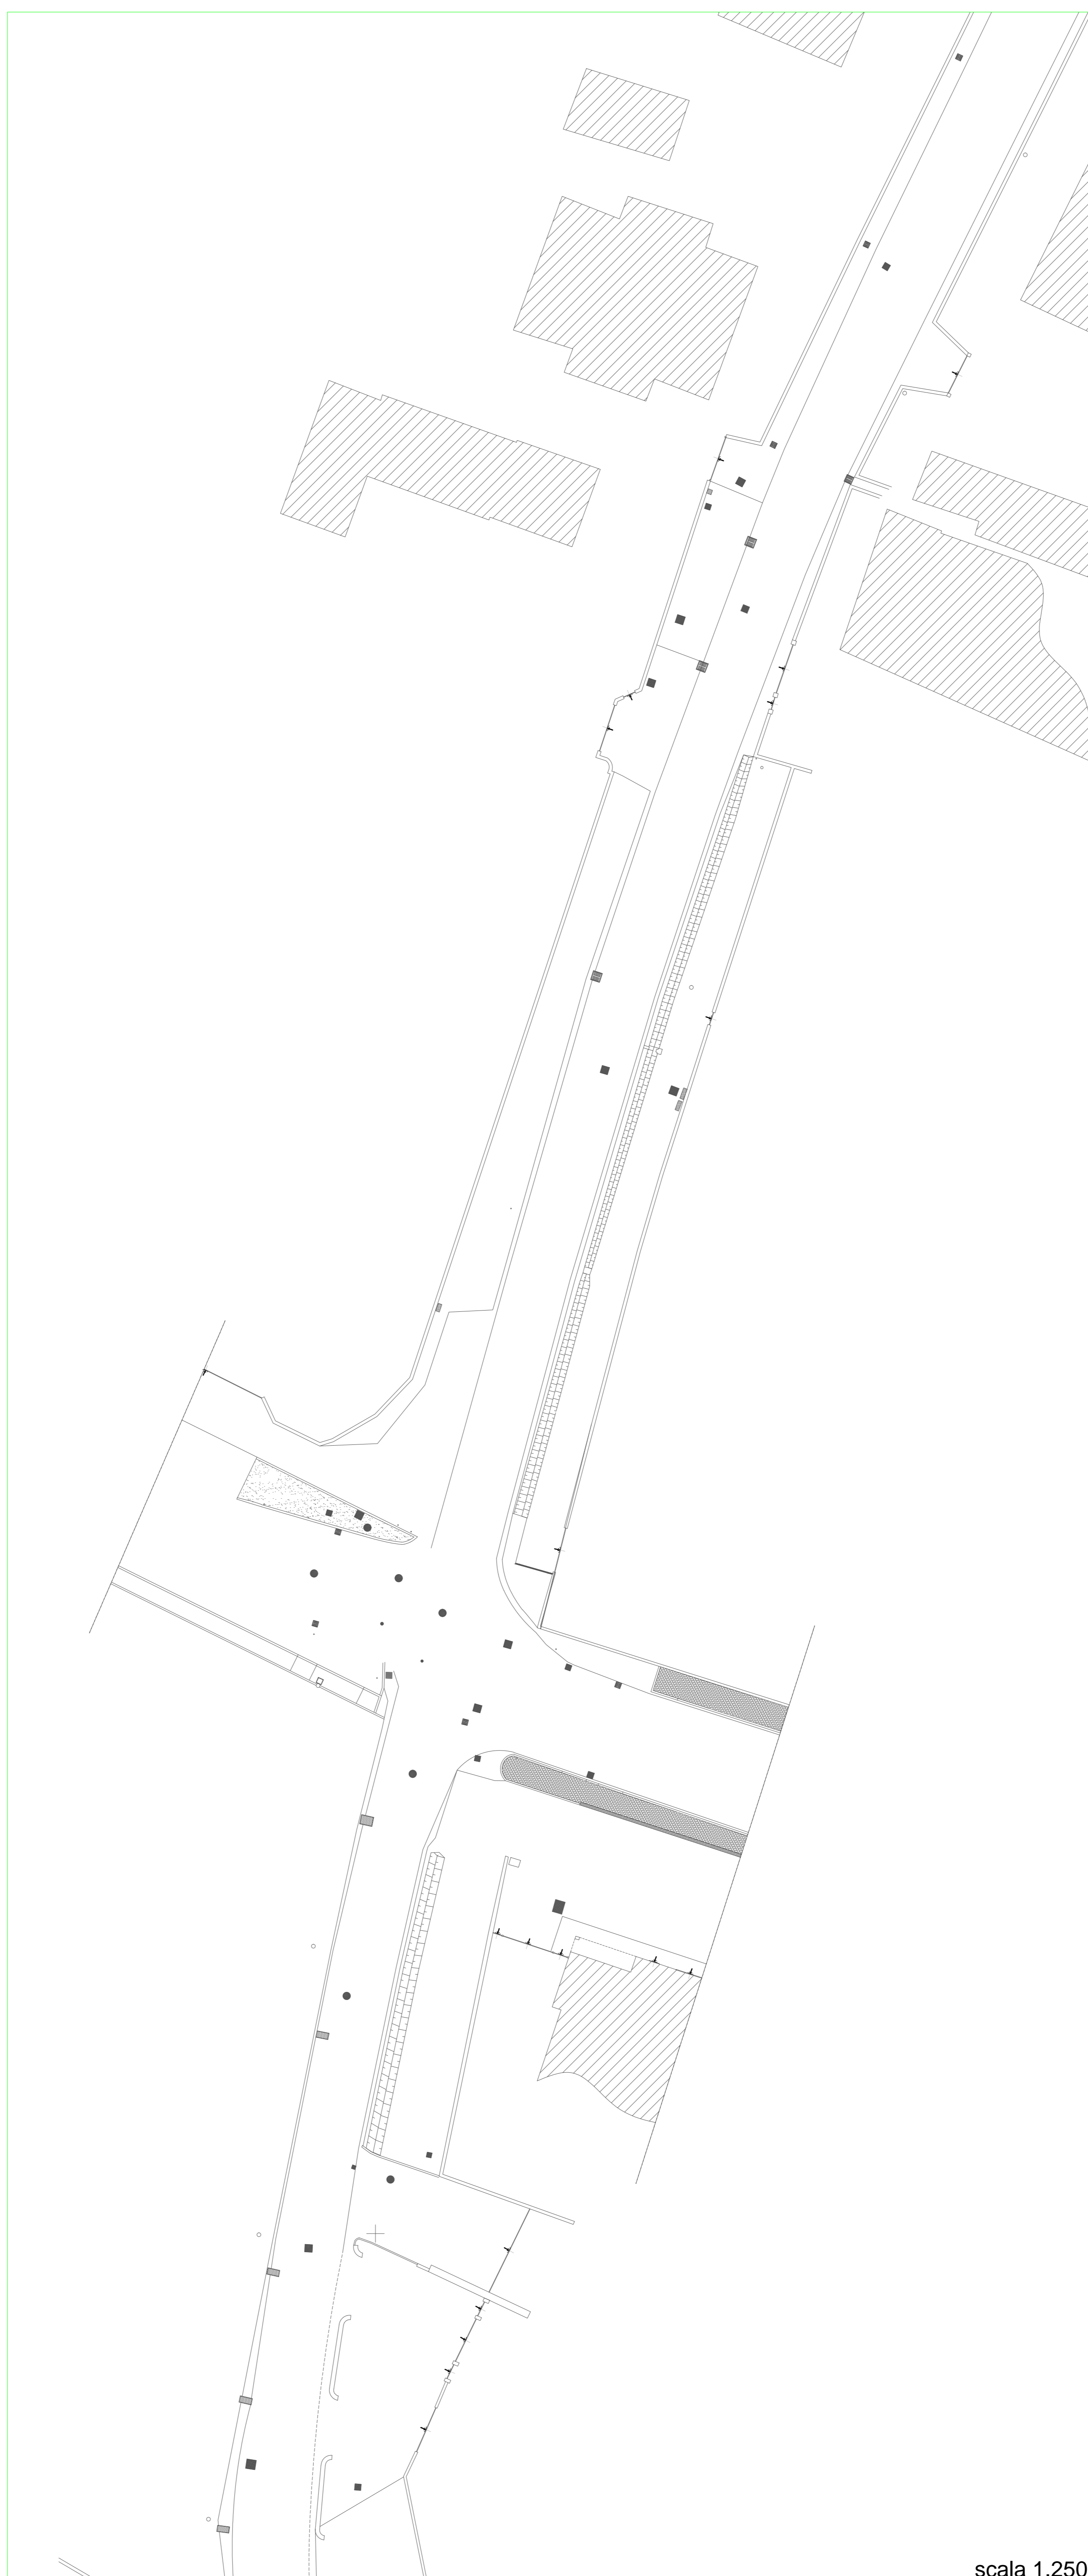

scala 1.250



scala 1.250